
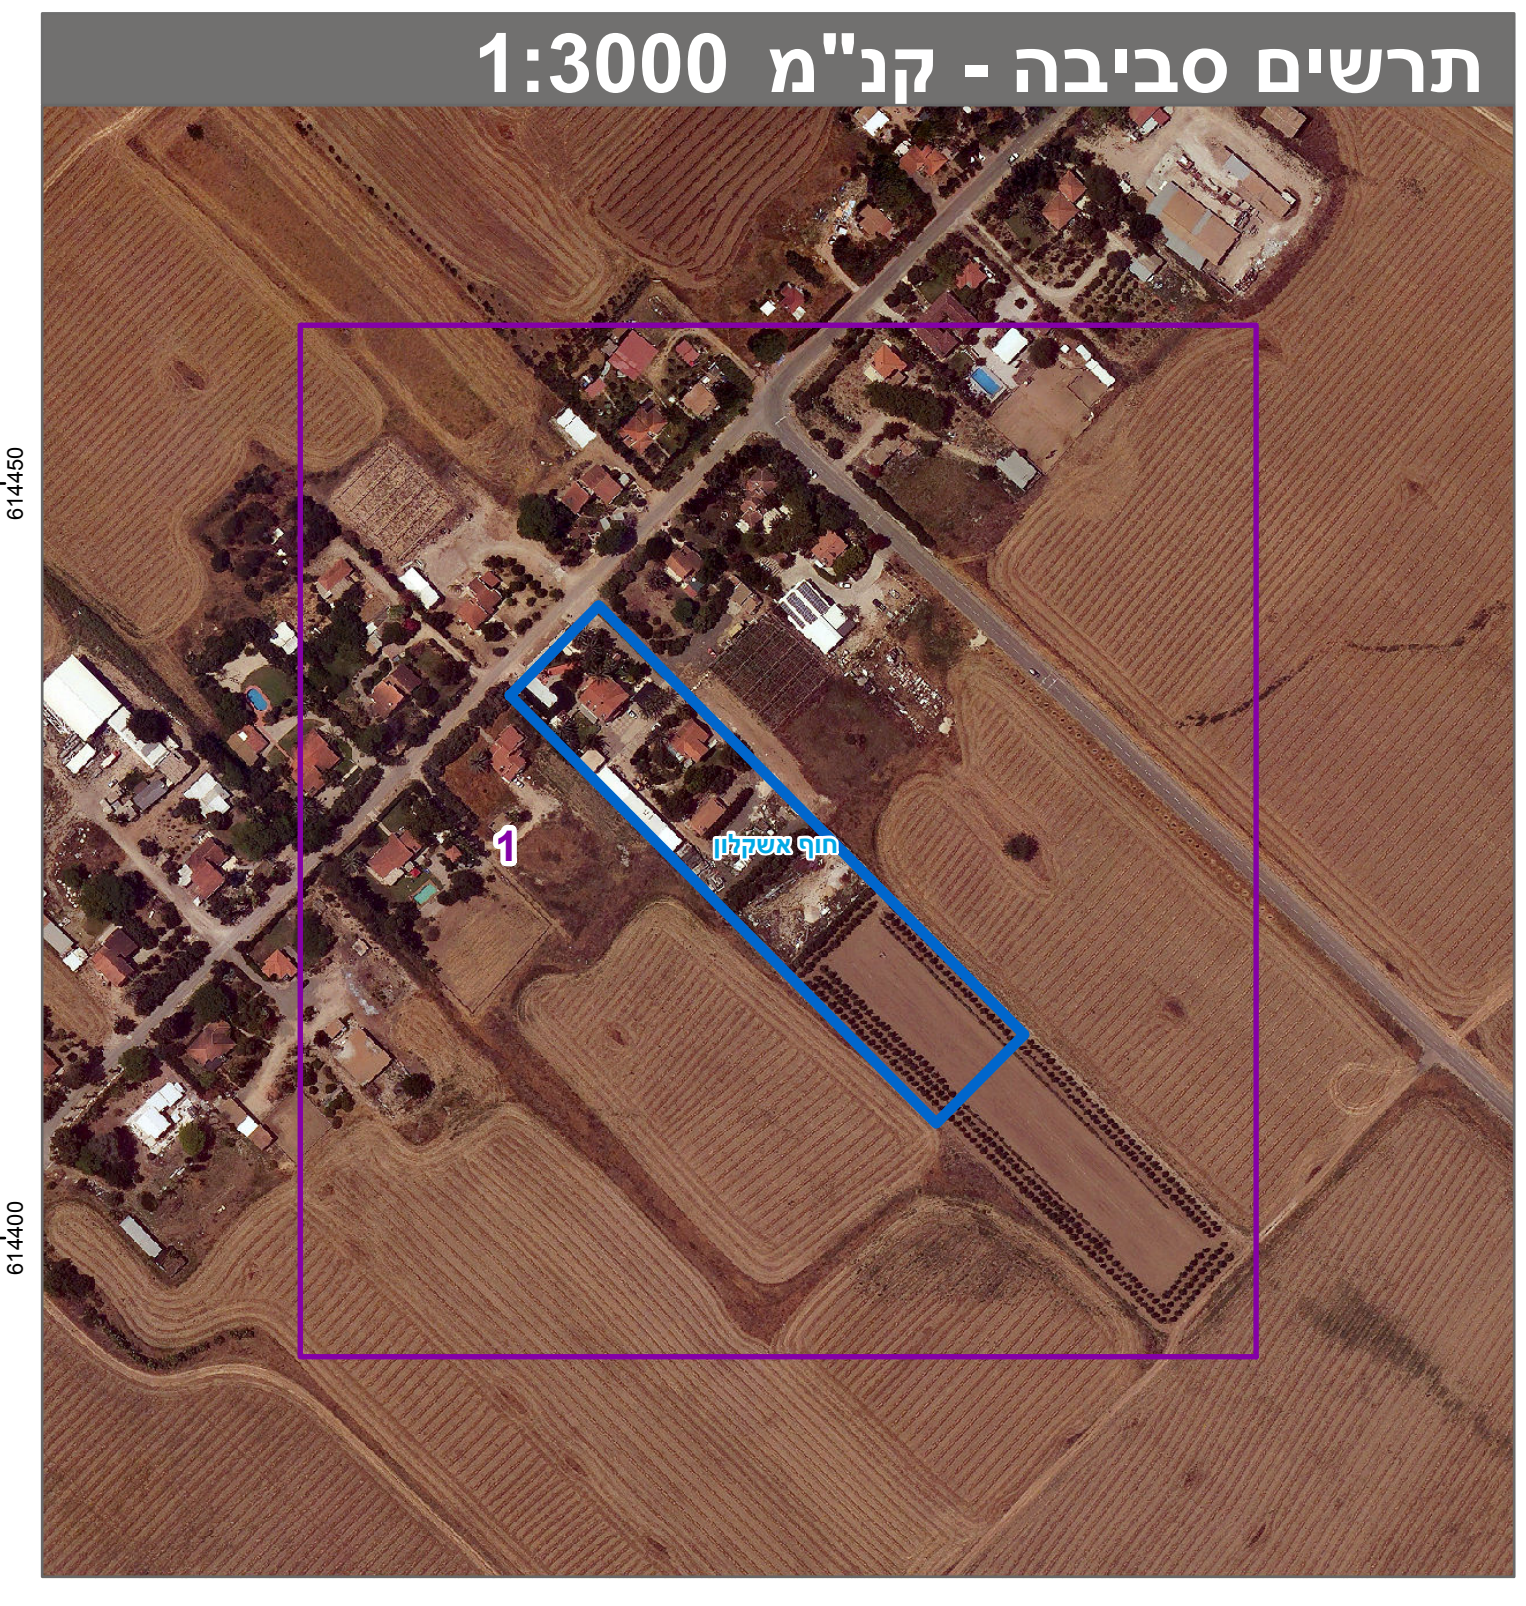
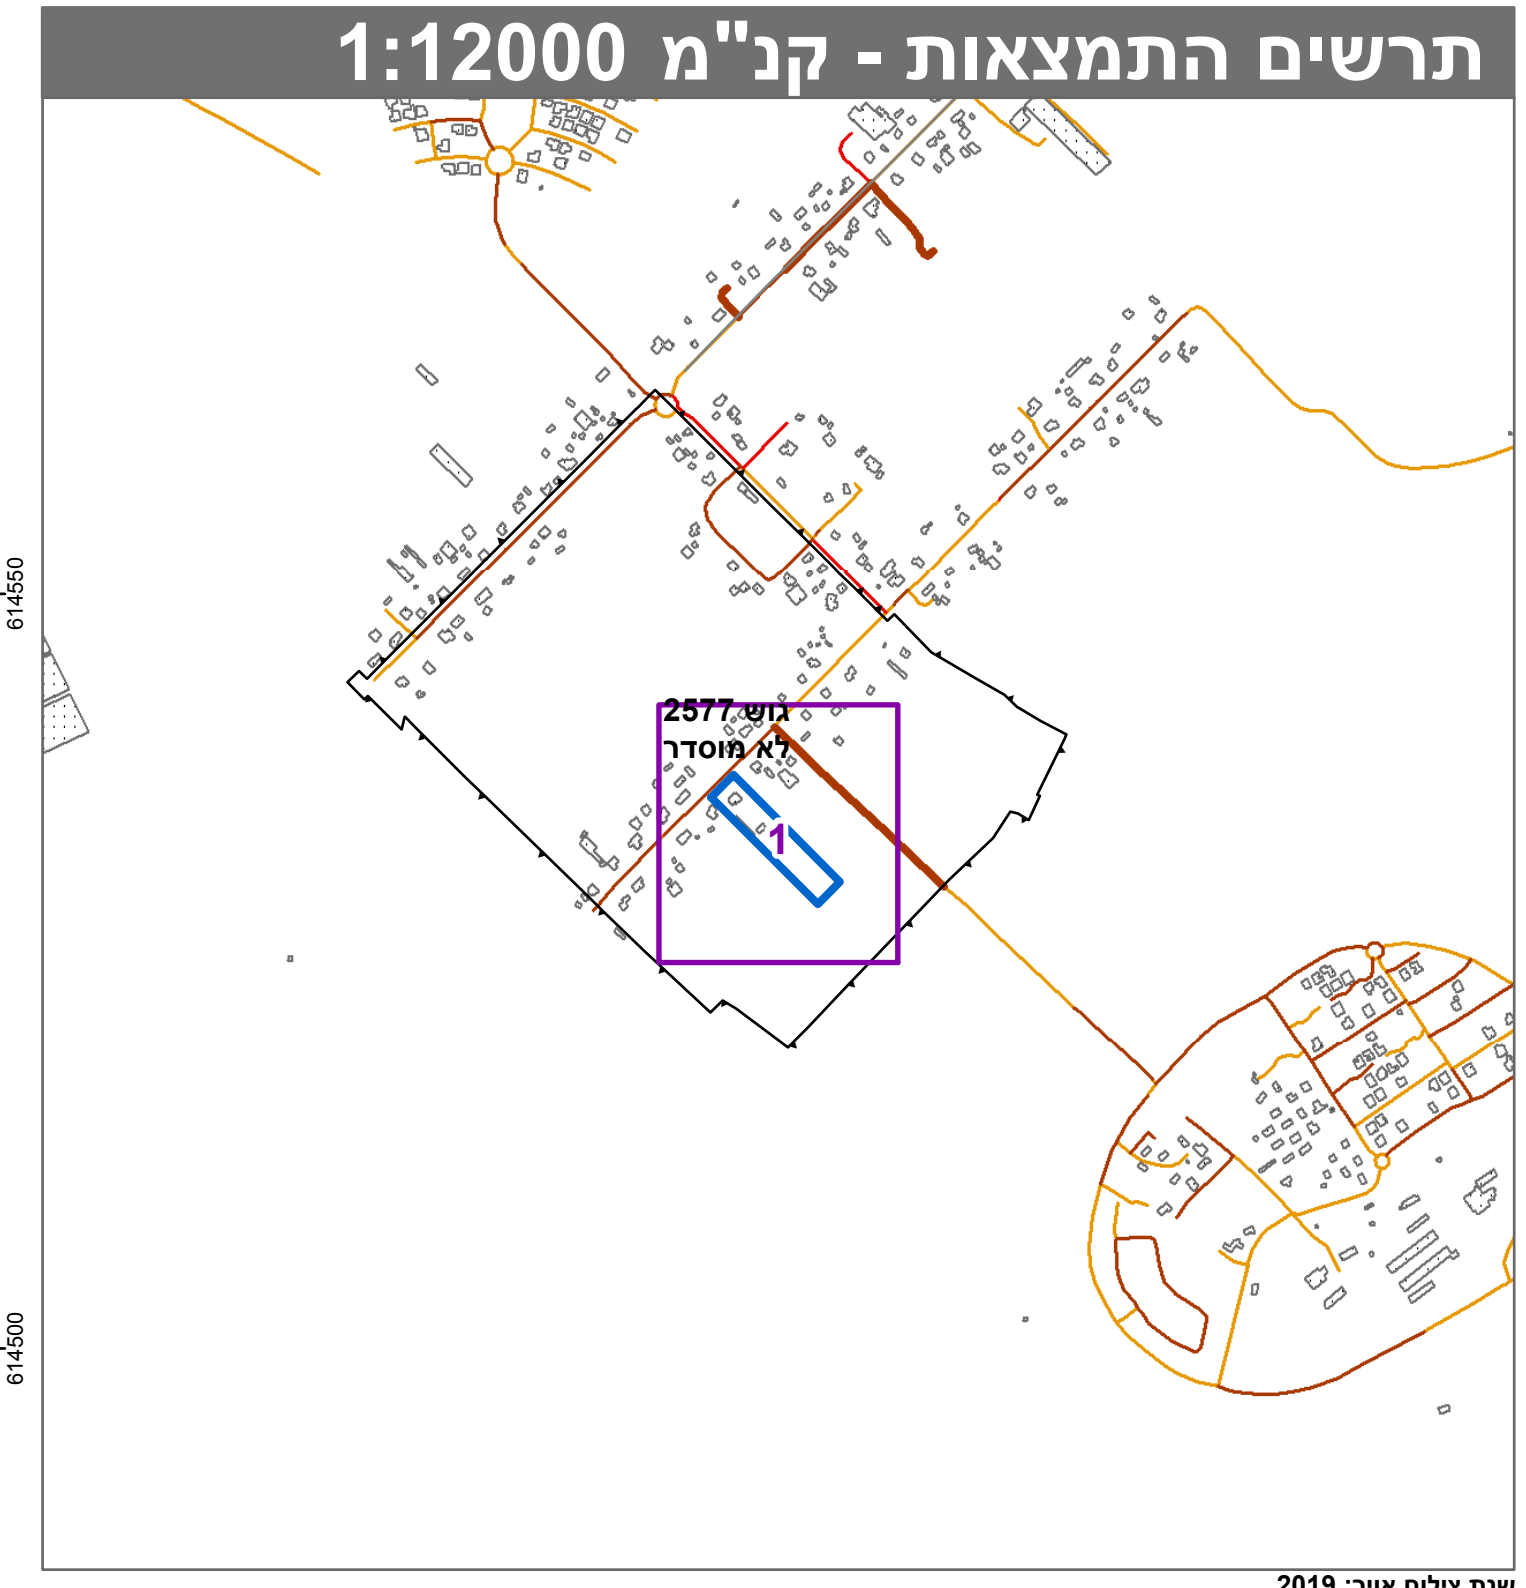
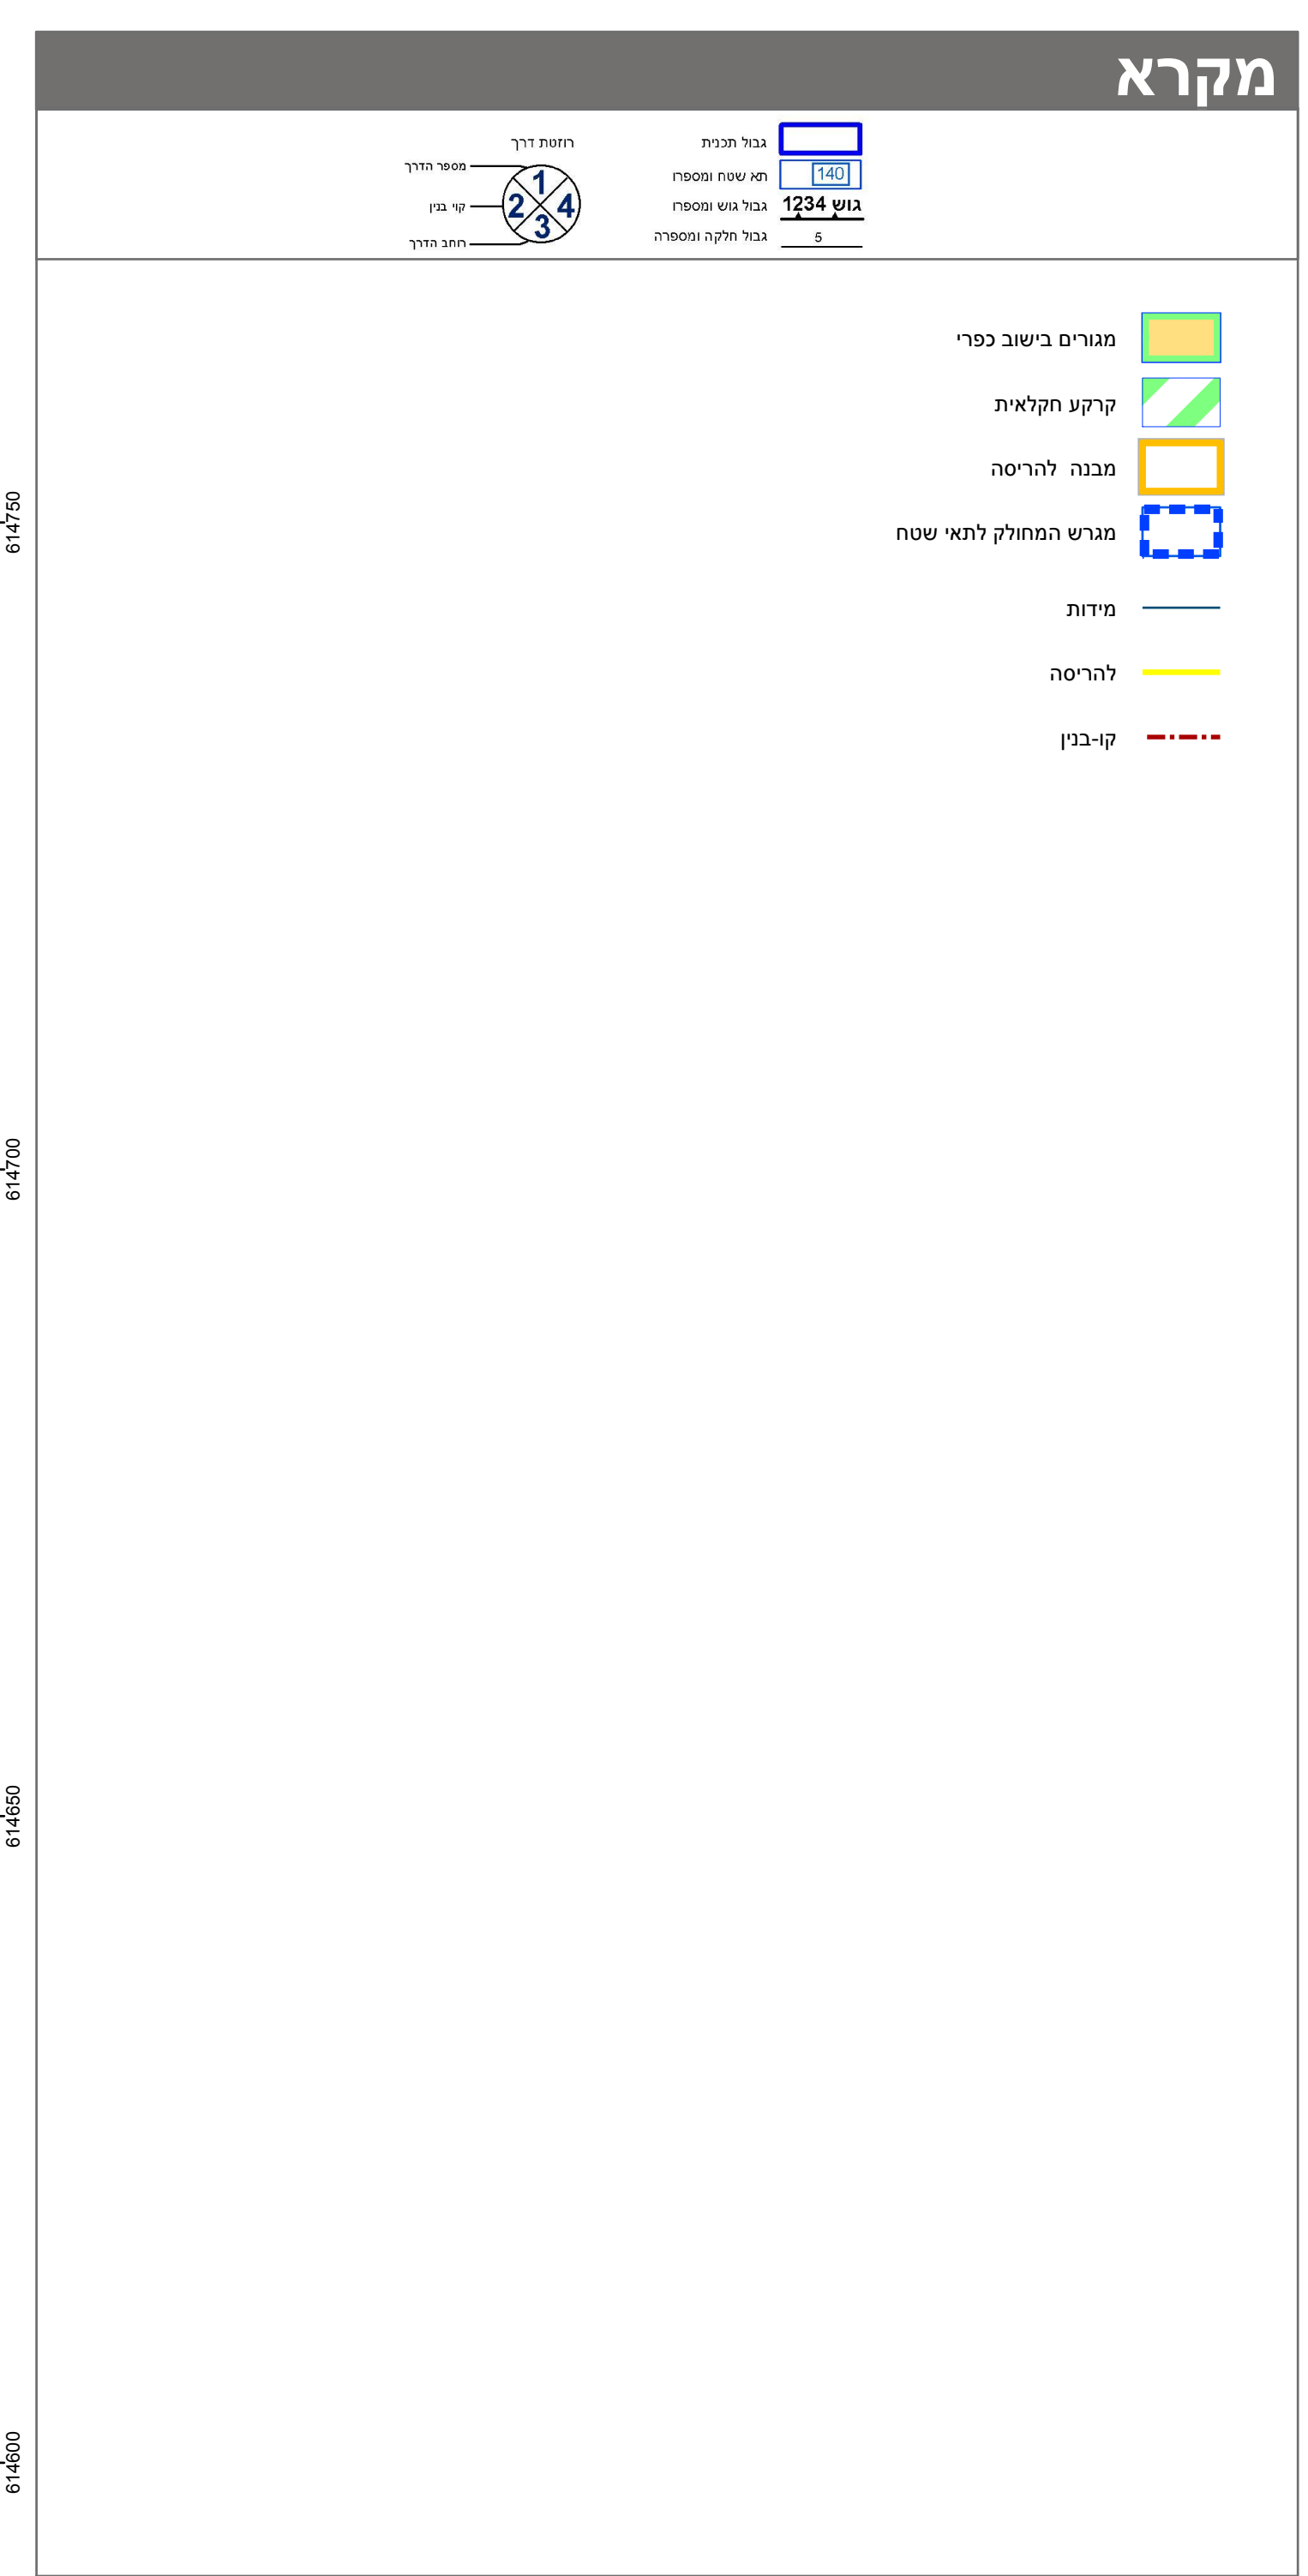


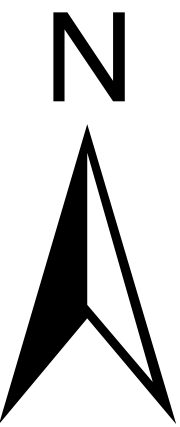

חוק התכנון והבנייה, התשכ"ה - 1965	
תכנית מפורטת	
מס' 633-0834747	
הסדרה ותוספת יח"ד שלישית בנחלה 74, מושב גיא	
תשריט מצב מוצע	
גיליון 1 מתוך 1	
מחוז	דרום
מרחב תכנון מקומי	חוף אשקלון
רשות מקומית	חוף אשקלון
ישוב	גיא
תכנית בסמכות	מחוזית
איחוד וחלוקה	ללא איחוד וחלוקה
היתרים או הרשאות	תכנית שמכוחה ניתן להוציא היתרים או הרשאות
מונה תדפיס התשריט	14
מועד הפקה	07/03/2022
שטח התכנית	12.318 דונם
קנה מידה	
1:500	
אישורים בתכנית מס' 633-0834747	

שמות*	
מגיש התכנית	תאגיד: גיא מושב עובדים להתשובות חקלאיות שיתופית בע"מ
עורך ראשי	אור קמינסקי
יזם	תאגיד: קמינסקי אדריכלות ותכנון ערים

בעלי ענין בקרקע*

טבלת גושים וחלקות*			
מספר גוש	חלק	מספר חלקות	מספר חלקות
2577	40	מספר חלקות	מספר חלקות

* הרשמה המלאה מפורטת בהוראות התכנית / בהודעה שפורסמה בעיתונות וברשומות
הריני מצהיר בזאת כי המפה הטופוגרפית/המצבית/המהווה רקע לתכנית זו, נערכה על ידי ביום 10-10-19 והיא הוכנה לפי הוראות נוהל מבא"ת ובהתאם להוראות החוק ולתקנות המודדים שבתוקף.
דיוק הקו הכחול והקדסטר: מדידה אנליטית מלאה ברמת תצ"ר
חוסין 934
שם המודד מספר רשיון חתימה תאריך