



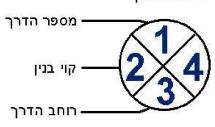

מקרה	
 <p>רשותת דרך מספר הדרך קיי בין חוב הדרכ</p>	<p>גבול תכנית מארון ומספרו גבול גוש ומספרו גבול חילקה ומספרה</p> <p>גוש 1234 5</p>
<p>מגורים ד</p> <p>שטח ציבורי פתוח</p> <p>קיי בניין תחתית</p> <p>קיי בניין</p>	<p>מידות</p>
<p>טור 1</p> <p>10:5</p> <p>1:25</p>	

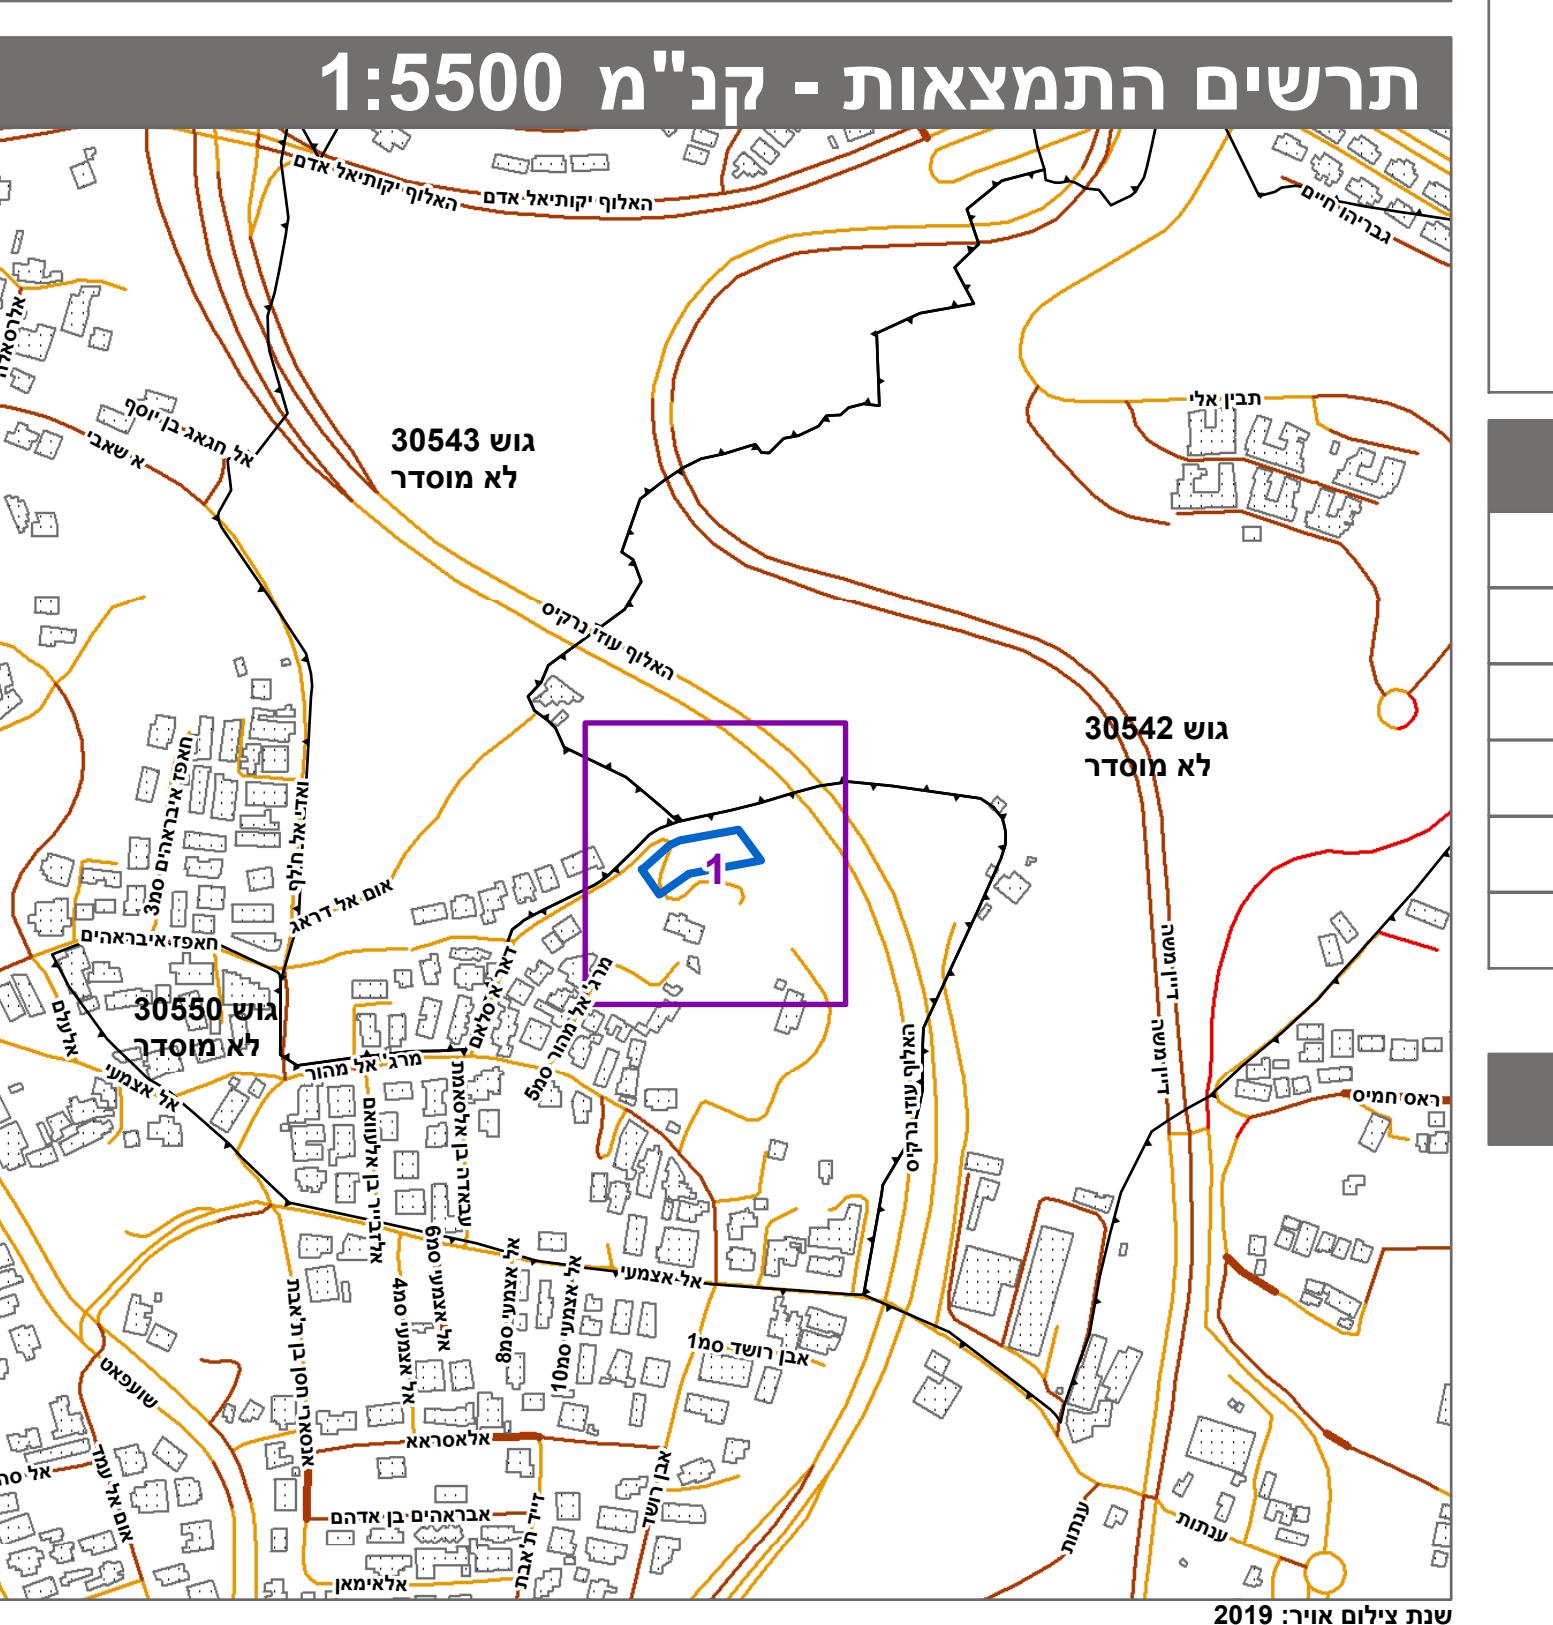

חוק התכנון והבנייה, התשכ"ה - 1965		תכנית מתאר מקומי	
מ"ס 101-0773804			
שני בנייני מגורים חדשים, שועפאט ירושלים			
גלילן 1	מציע	ירושלים	ירושלים
	יכון מקומי	ירושלים	ירושלים
		ירושלים	ירושלים
		ירושלים	ירושלים
	סמכות	מחוזית	ירושלים
	זוקה	לא איחוד וחלוקת	ירושלים
	ו הרשות	תכנית שמכה ניתן להוציא היתרים או הרשות	ירושלים
	פיוס התשריט	7	ירושלים
	הה	11/11/2021	ירושלים
	כנית	קנה מידת 1.943 דונם	קנה מידת 1.943 דונם
מ"ס 101-0773804			

סינון התכונן
וק התכונן וחבניה, החשב"ח - 1965
מחוז ירושלים
וועדה המ徇זת החליטה ביום :
13/12/2020
להפקיד את התכנית

21/11/2021
אריך יואיר הוועדה המ徇זית

* מות*	
ש התכנית	גמל מחמוד שחادة תאגיד:
ש התכנית	ח'אלד עלי שחادة תאגיד:
ש התכנית	מווא עלי שחادة תאגיד:
ש התכנית	מחמוד עלי שחادة תאגיד:
ש התכנית	סאלח עלי שחادة תאגיד:
ר ראשי	בשיר טויל תאגיד: משרד דבש הנדסה ואדריכלות

עלינו בקרקע*

בלט גושים וחלקות*

שם המלה מפורטת בהוראות התכנית / בהודעה שפורסמה בעיתונות וברשומות
אני מצהיר בזאת כי המפה הטופוגרפית/המצבית המהוות רکע לתוכנית זו,
ידי ביום 22/12/2019 והיא הוכנה לפי הוראות נוהל מבא"ת בהתאם להוראות
נקנות המודדים שבתוקף.
הקו הכחול והקדستر: מדידה אנלייטית מלאה ברמת תצ"ר