
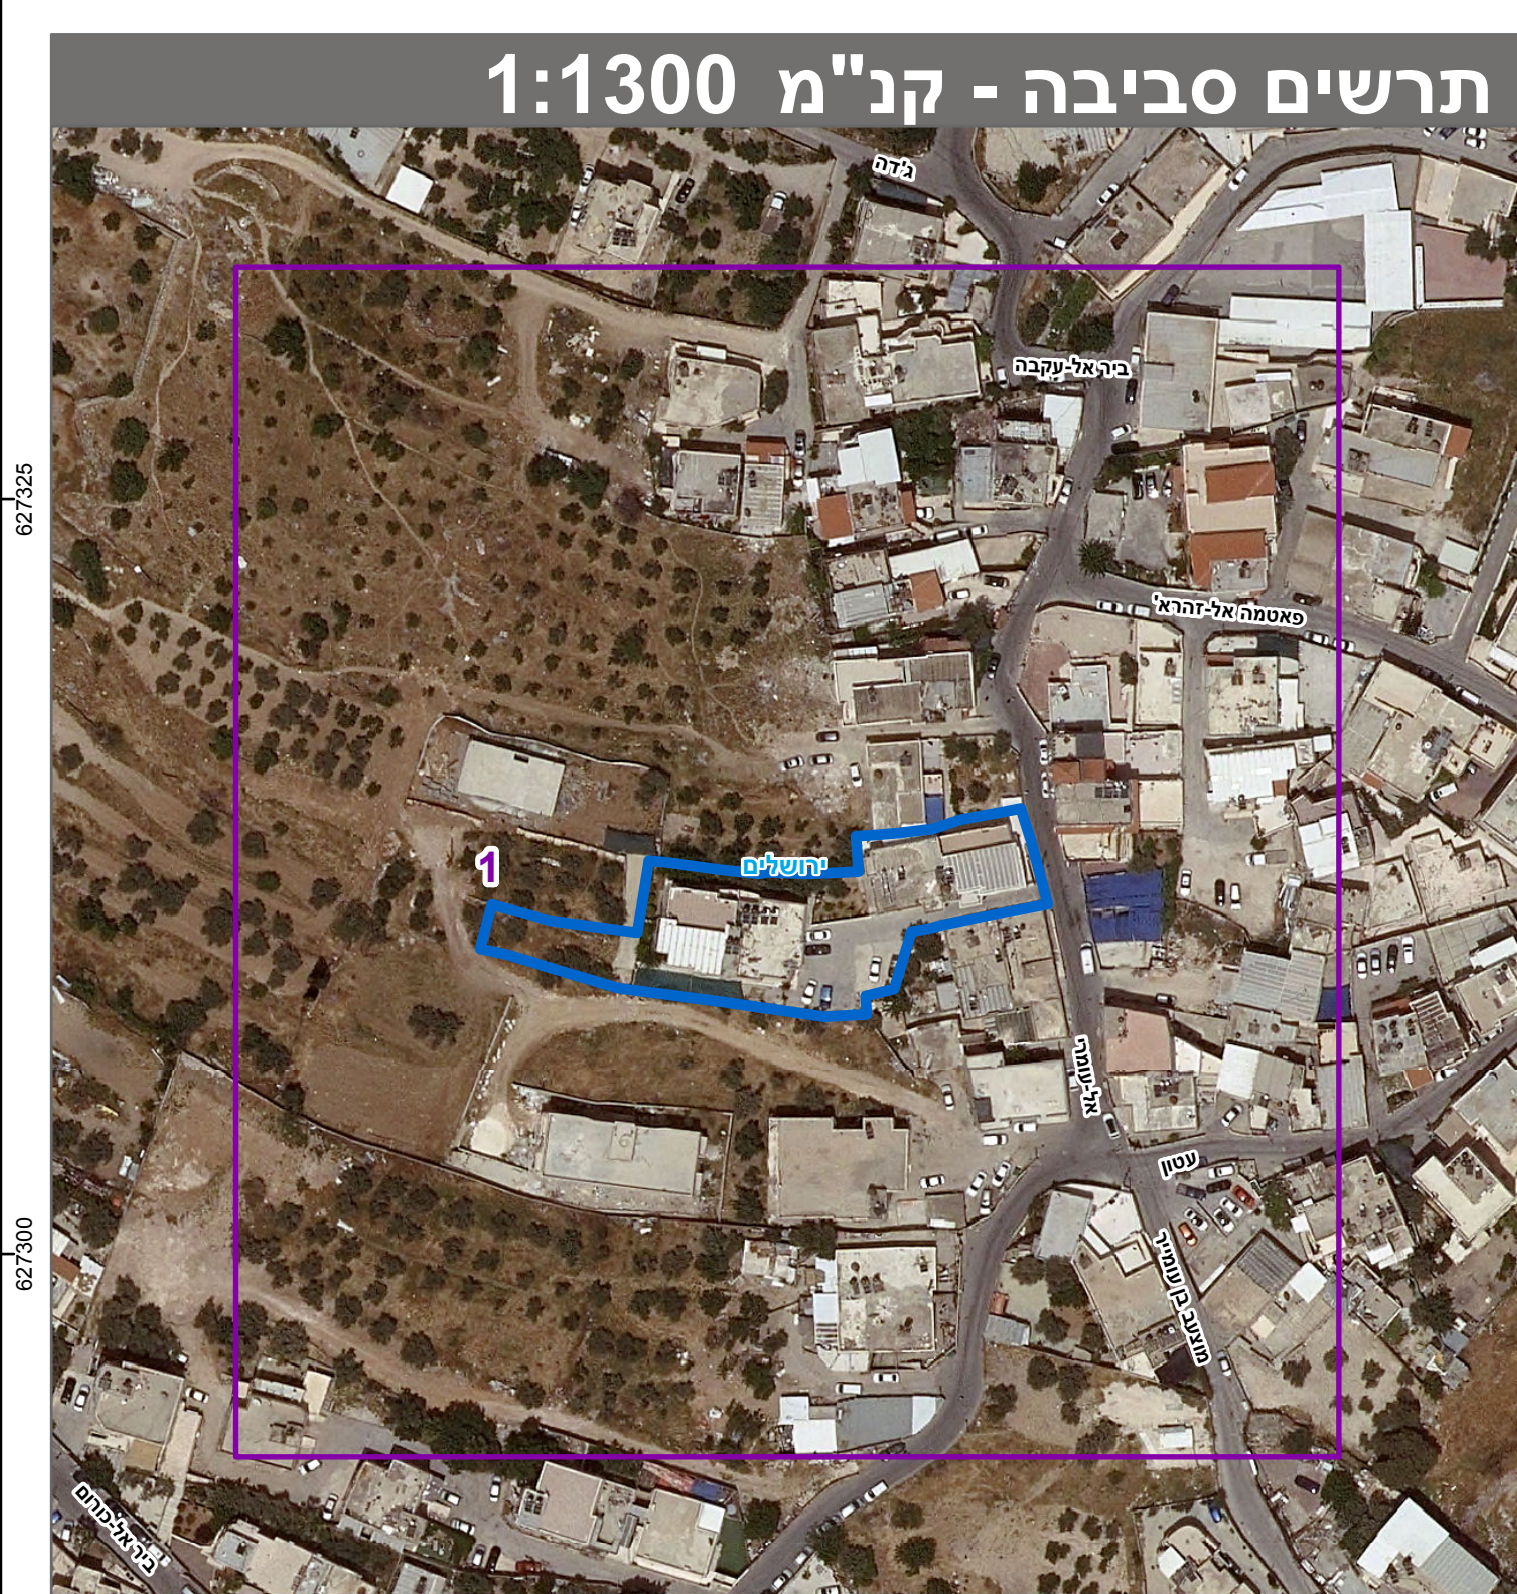


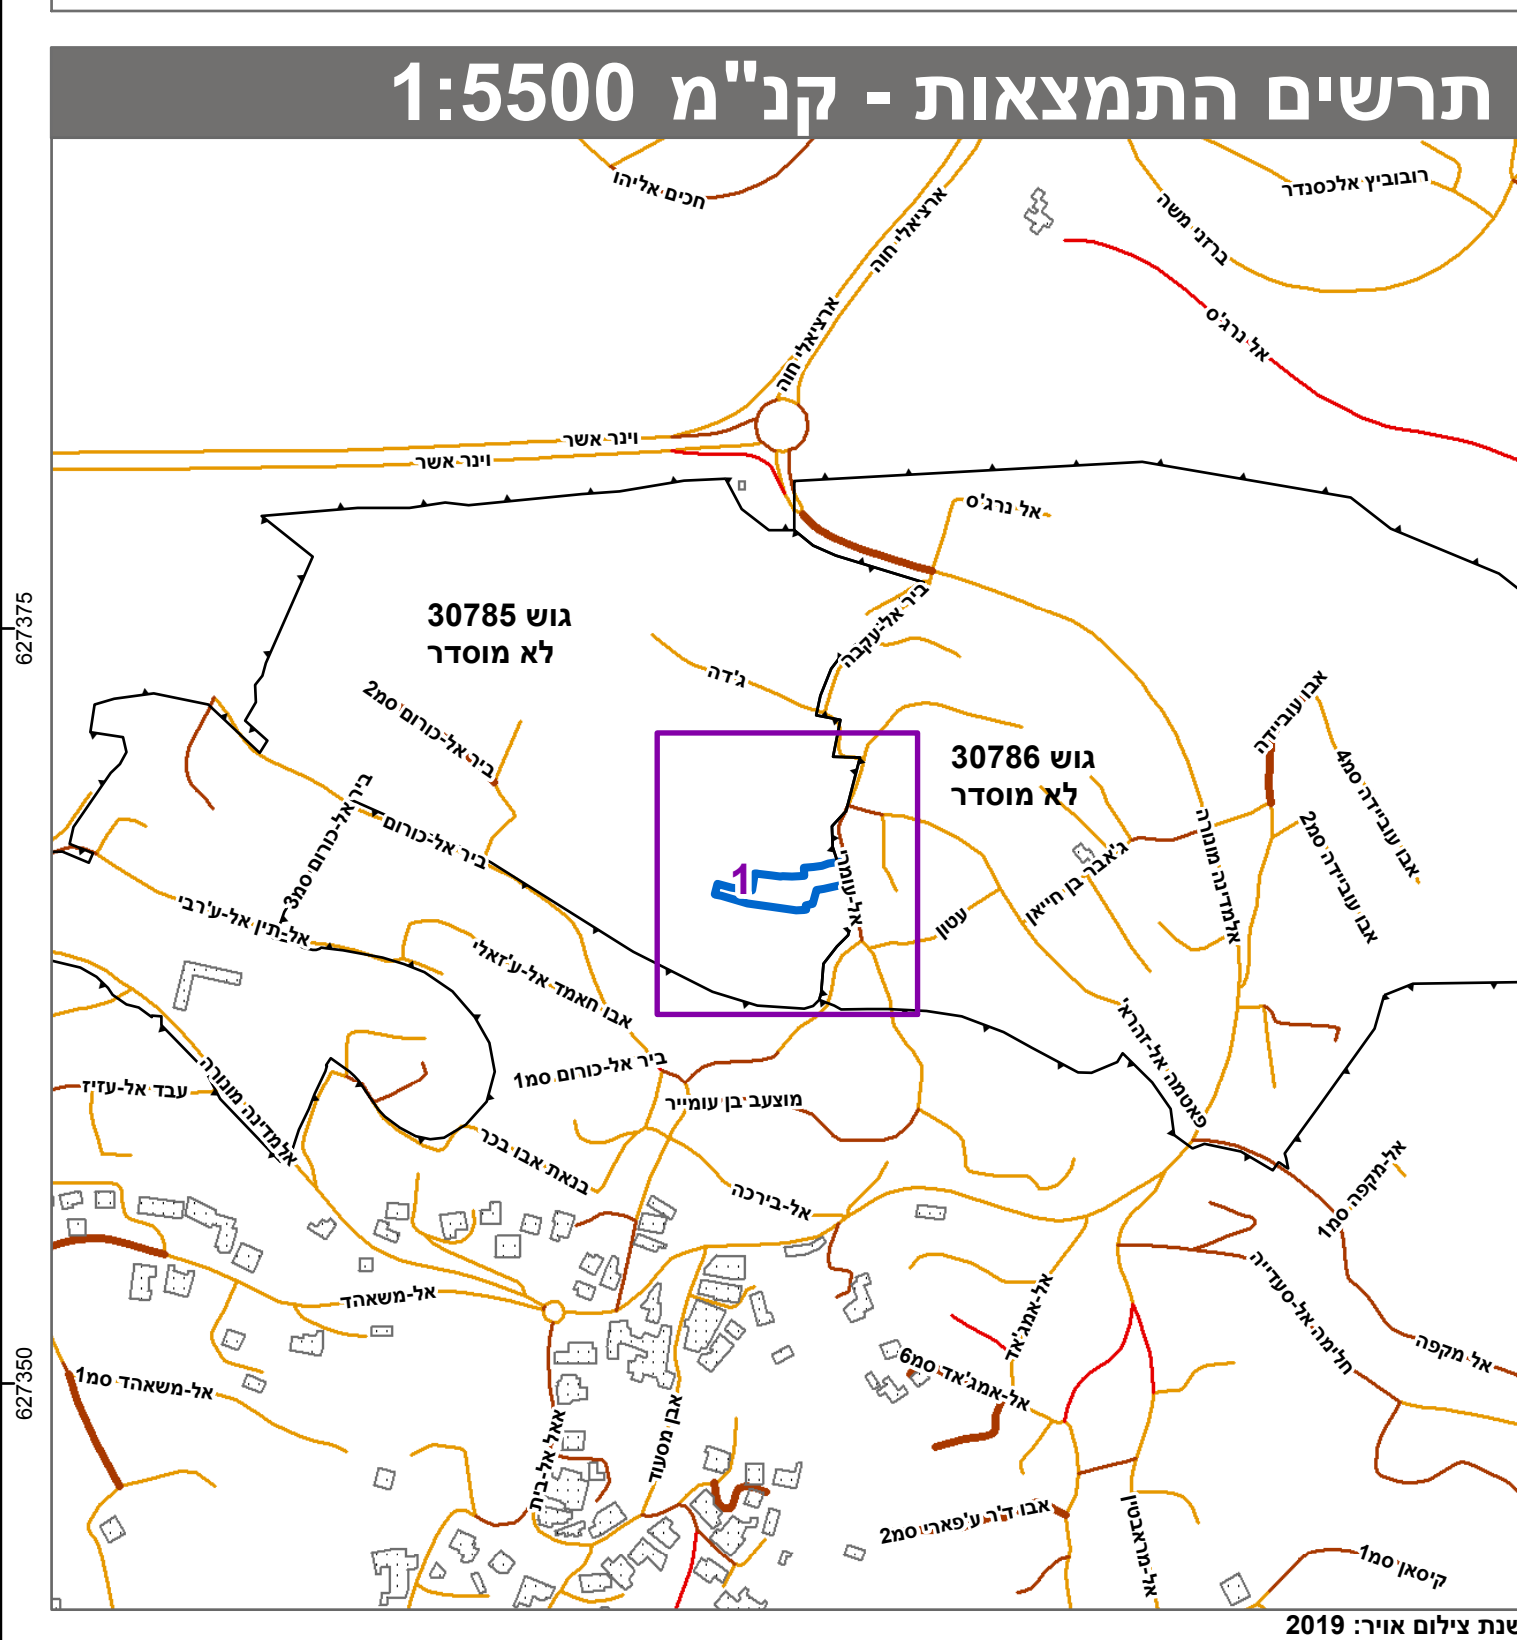

חוק התכנון והבנייה, התשכ"ה - 1965

תכנית מתאר מקומית

101-0922526 'on

תוספת בניה מעל בניין קיים, צור בארה, ירושלים

תשריט מצב מוצע		גיליון 1 מתוך 1
מחוז	ירושלים	
מרחב תכנון מקומי	ירושלים	
רשות מקומית	ירושלים	
ישוב	ירושלים	
תכנית בסמכות	מחוזית	
איחוד וחלוקה	ללא איחוד וחלוקה	
היתרים או הרשאות	תכנית שמטרתה לא ניתן להוציא היתרים או הרשאות	
מונה תדפיס התשריט	4	
מועד הפקה	11/11/2021	15:28
שטח התכנית	1.713 דונם	1:250 קנה מידה

אישורים בתכנית מס' 101-0922526

מינהל התכנון

חוק התכנון והבנייה, התשכ"ה - 1965

מחוז ירושלים

הוועדה המחוזית לתכנון ובנייה

27/02/2022

לאשר את התכנית

10/04/2022

תאריך יו"ר הוועדה המחוזית

מינהל התכנון

חוק התכנון והבנייה, התשכ"ה - 1965

מחוז ירושלים

הוועדה המחוזית לתכנון ובנייה

02/05/2021

להפיק את התכנית

13/12/2021

תאריך יו"ר הוועדה המחוזית

שמות*	
מגיש התכנית	ווסאם גבור תאגיד
מגיש התכנית	המנחה: עבד אלגואד תאגיד
עורך ראשי	מועצה לאפי' תאגיד: מיסא "עצמים ועבודות הנדסה"

בעלי ענין בקרקע*

* סבלת גושים וחלקות			
מספר גוש	כל הגוש	מספר חלקות בשלמותן	מספרי חלקות בחלקיות
30765	חלק	1	
30766	חלק	1	

הרשימה המלאה מפורטת בהוראות התכנית / בהודעה שפורסמה בעיתונות וברשומות

הריני מצהיר בזאת כי המפה הטופוגרפית/המצבית/המהווה רקע לתכנית זו, נערכה על ידי ביום 7-8-2020 והיא הוכנה לפי הוראות נוהל מב"ת ובהתאם להוראות החוק ולתקנות המומדים שבתוקף.

דיוק הקו הכחול והקדסטר: מדידה אנליטית מלאה ברמת תצ"ר

שם המודם	מספר רישון	חתימה	תאריך
מחצמדי מחמוד	882		

* הרשימה המלאה מפורטת בהוראות התכנית / בהודעה שפורסמה בעיתונות וברשומות

הריני מצהיר בזאת כי המפה הטופוגרפית/המצבית המהווה רקע לתכנית זו, נערכה על ידי ביום 7-8-2020 והיא הוכנה לפי הוראות נוהל מבא"ת ובהתאם להוראות החוק ולתקנות המודדים שבתוקף.

דיוק הקו הכחול והקדסטור: מדידה אנליטית מלאה ברמת תצ"ר