
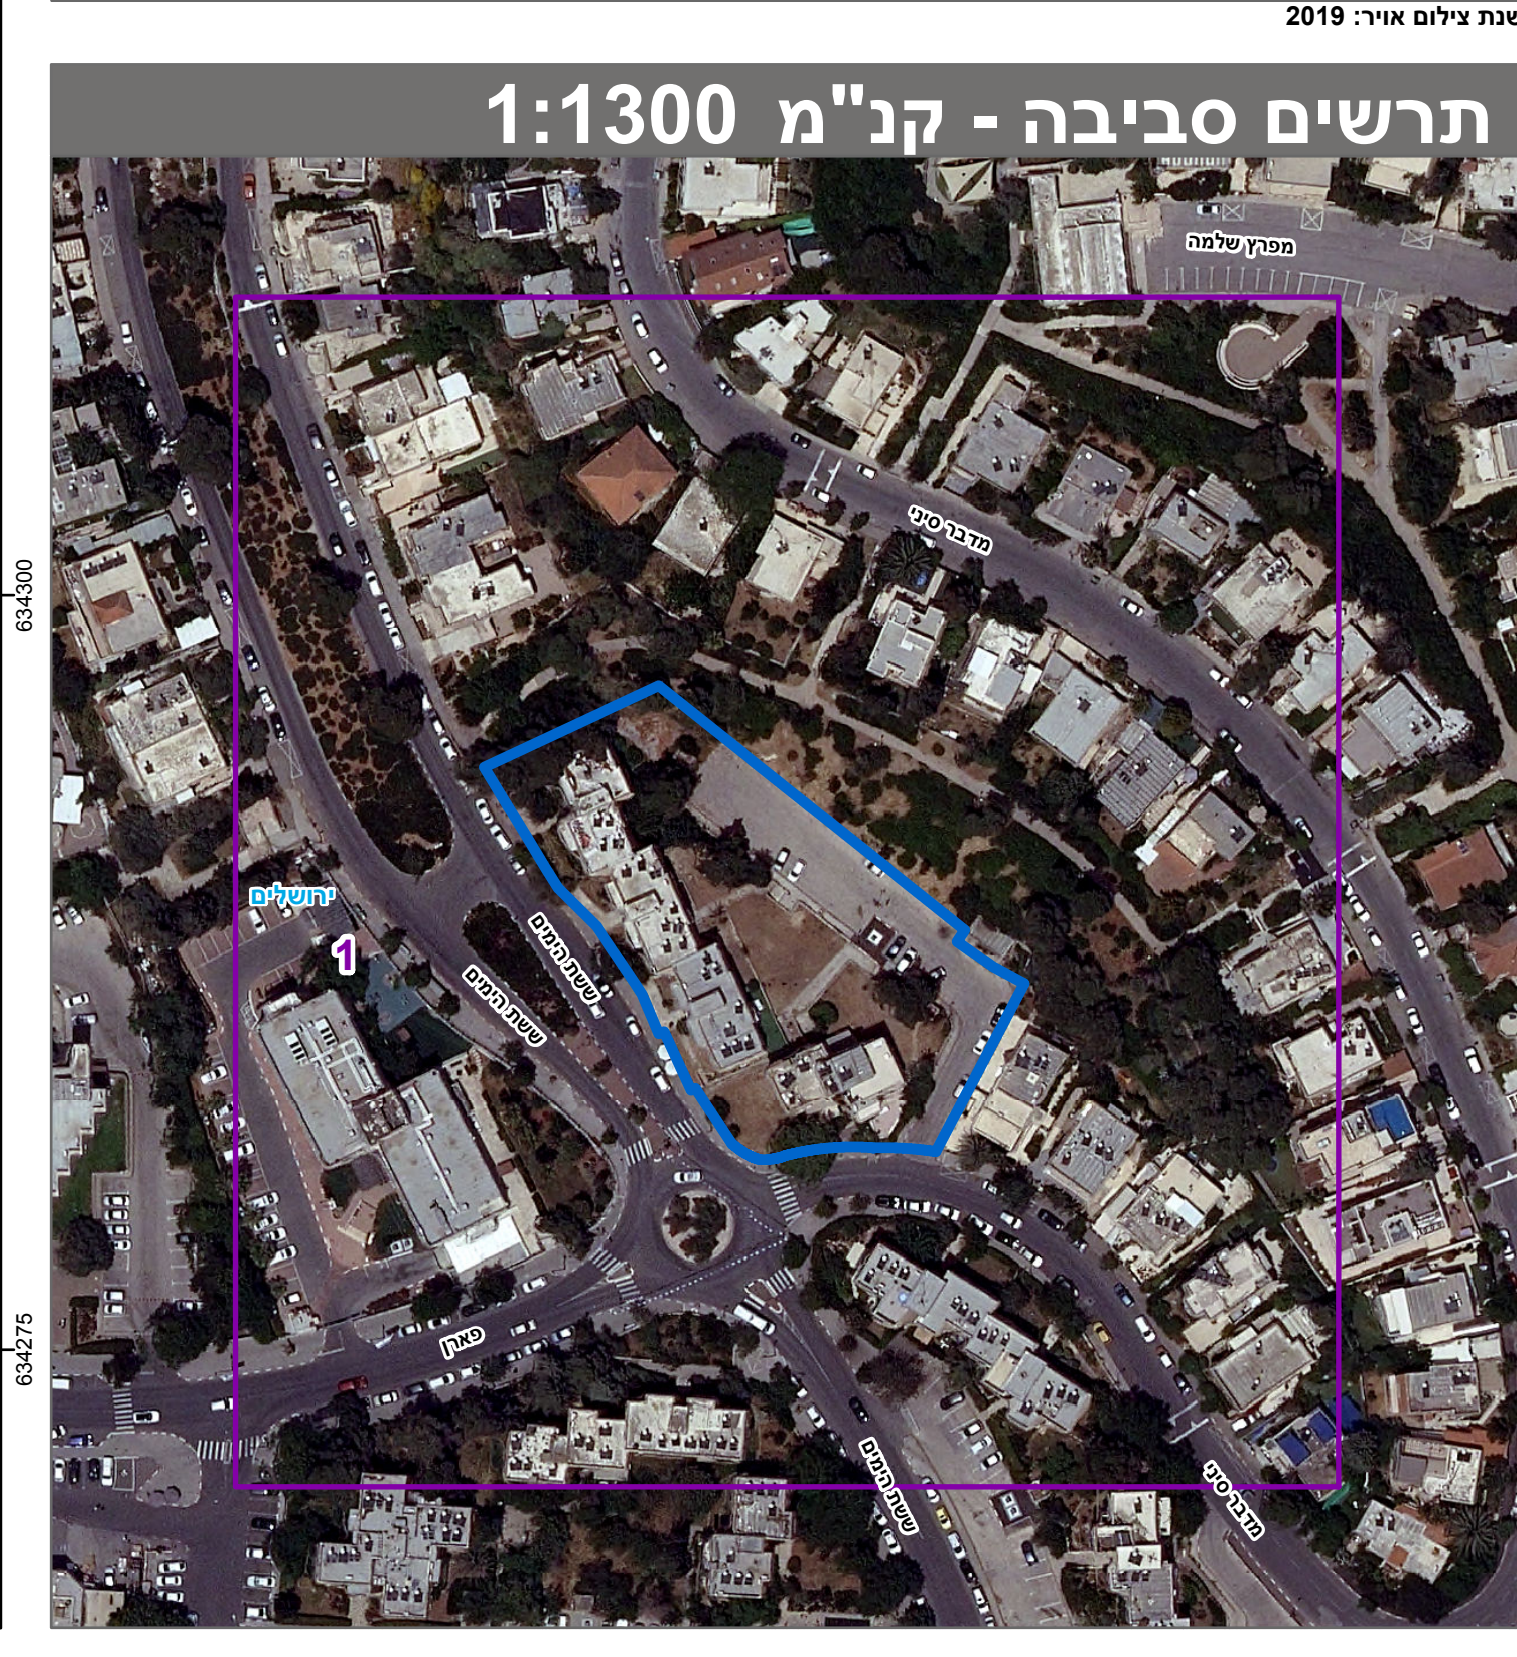


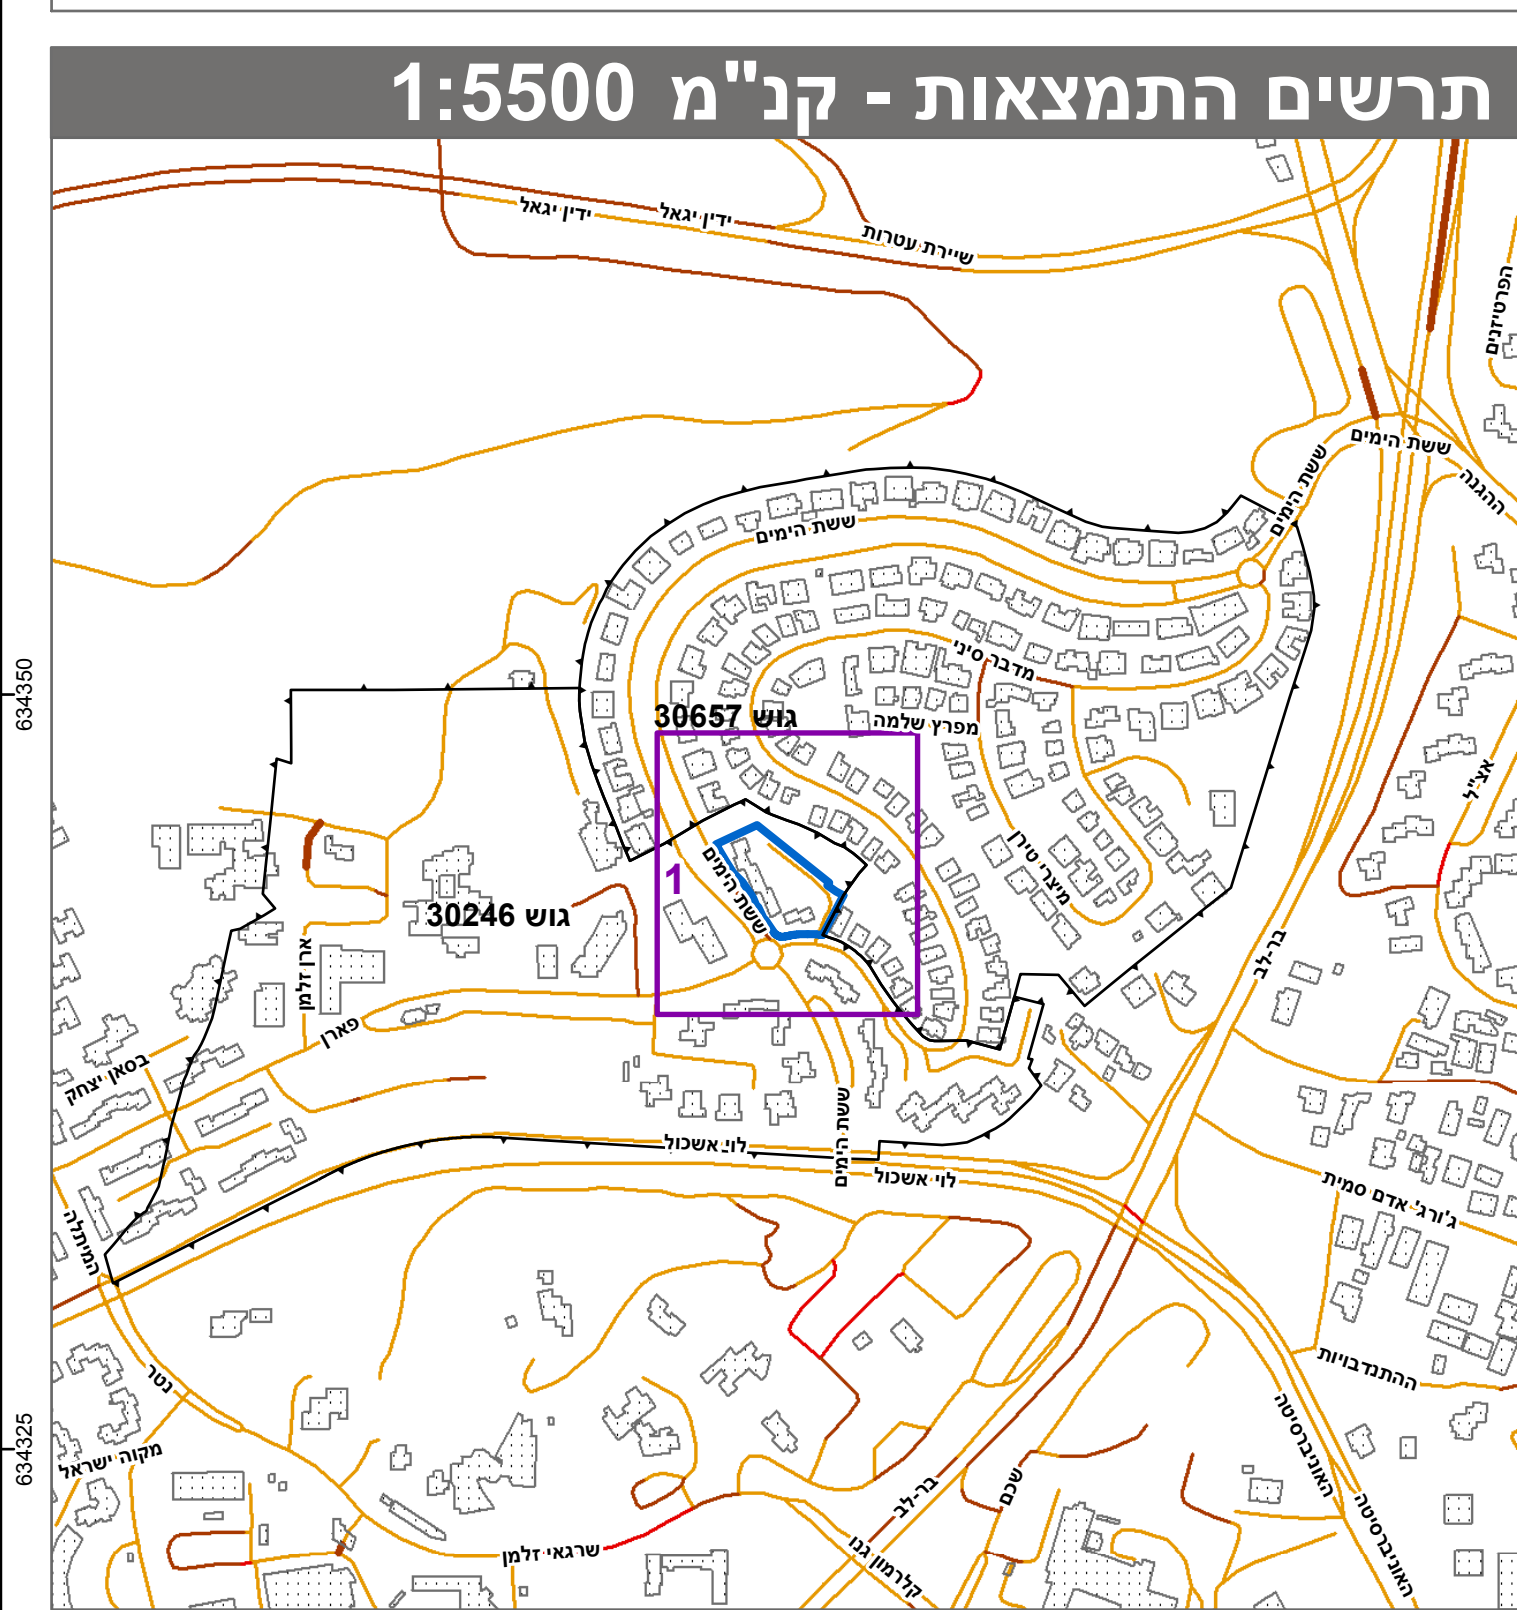

חוק התכנון והבנייה, התשכ"ה - 1965 תכנית מתאר מקומית			
מס' 101-0930537			
הרחבת יח"ד קיימת ברח' מדבר סיני 86 ירושלים.			
גיליון 1 מתוך 1		תשריט מצב מוצע	
ירושלים		מחוז	
ירושלים		מרחב תכנון מקומי	
ירושלים		רשות מקומית	
		ישוב	
מקומית		תכנית בסמכות	
ללא איחוד וחלוקה		איחוד וחלוקה	
תכנית שמכונה ניתן להוציא היתרים או הרשאות		היתרים או הרשאות	
10:49		מונה תדפיס התשריט	
14/12/2021		מועד הפקה	
1:250	קנה מידה	3.968 דונם	שטח התכנית
אישורים בתכנית מס' 101-0930537			

שמות*	
משה יונה הרטמן תאג'ד:	מגיש התכנית
יצחק רוזנבלו תאג'ד:	עורך ראשי

בעלי ענין בקרקע*	
משה יונה הרטמן	בעלים
האגיד:	
בנימין מיכאל חדאד	בעלים
האגיד:	
אסתר חובלי	בעלים
האגיד:	
הרב יצחק לבי קטן חסידאן	בעלים
האגיד:	
פיי לוי	בעלים
האגיד:	
חידאל אמיר פרנקל	בעלים
האגיד:	
בנימין שרפי	בעלים
האגיד:	
אד תורה רובינשטיין	זוכר
האגיד:	

טבלת גושים וחלקות*			
מספר גוש	כל החגש / חלק	מספרי חלקות בשלמות	מספרי חלקות בחלקיות
30246	חלק 3		

[illegible]