



מקרה

עירוני מערב

מידות

חזית מסחרית

קו בניין עליי


קו-בניין

מבנה לשימור

1

08:

1:2

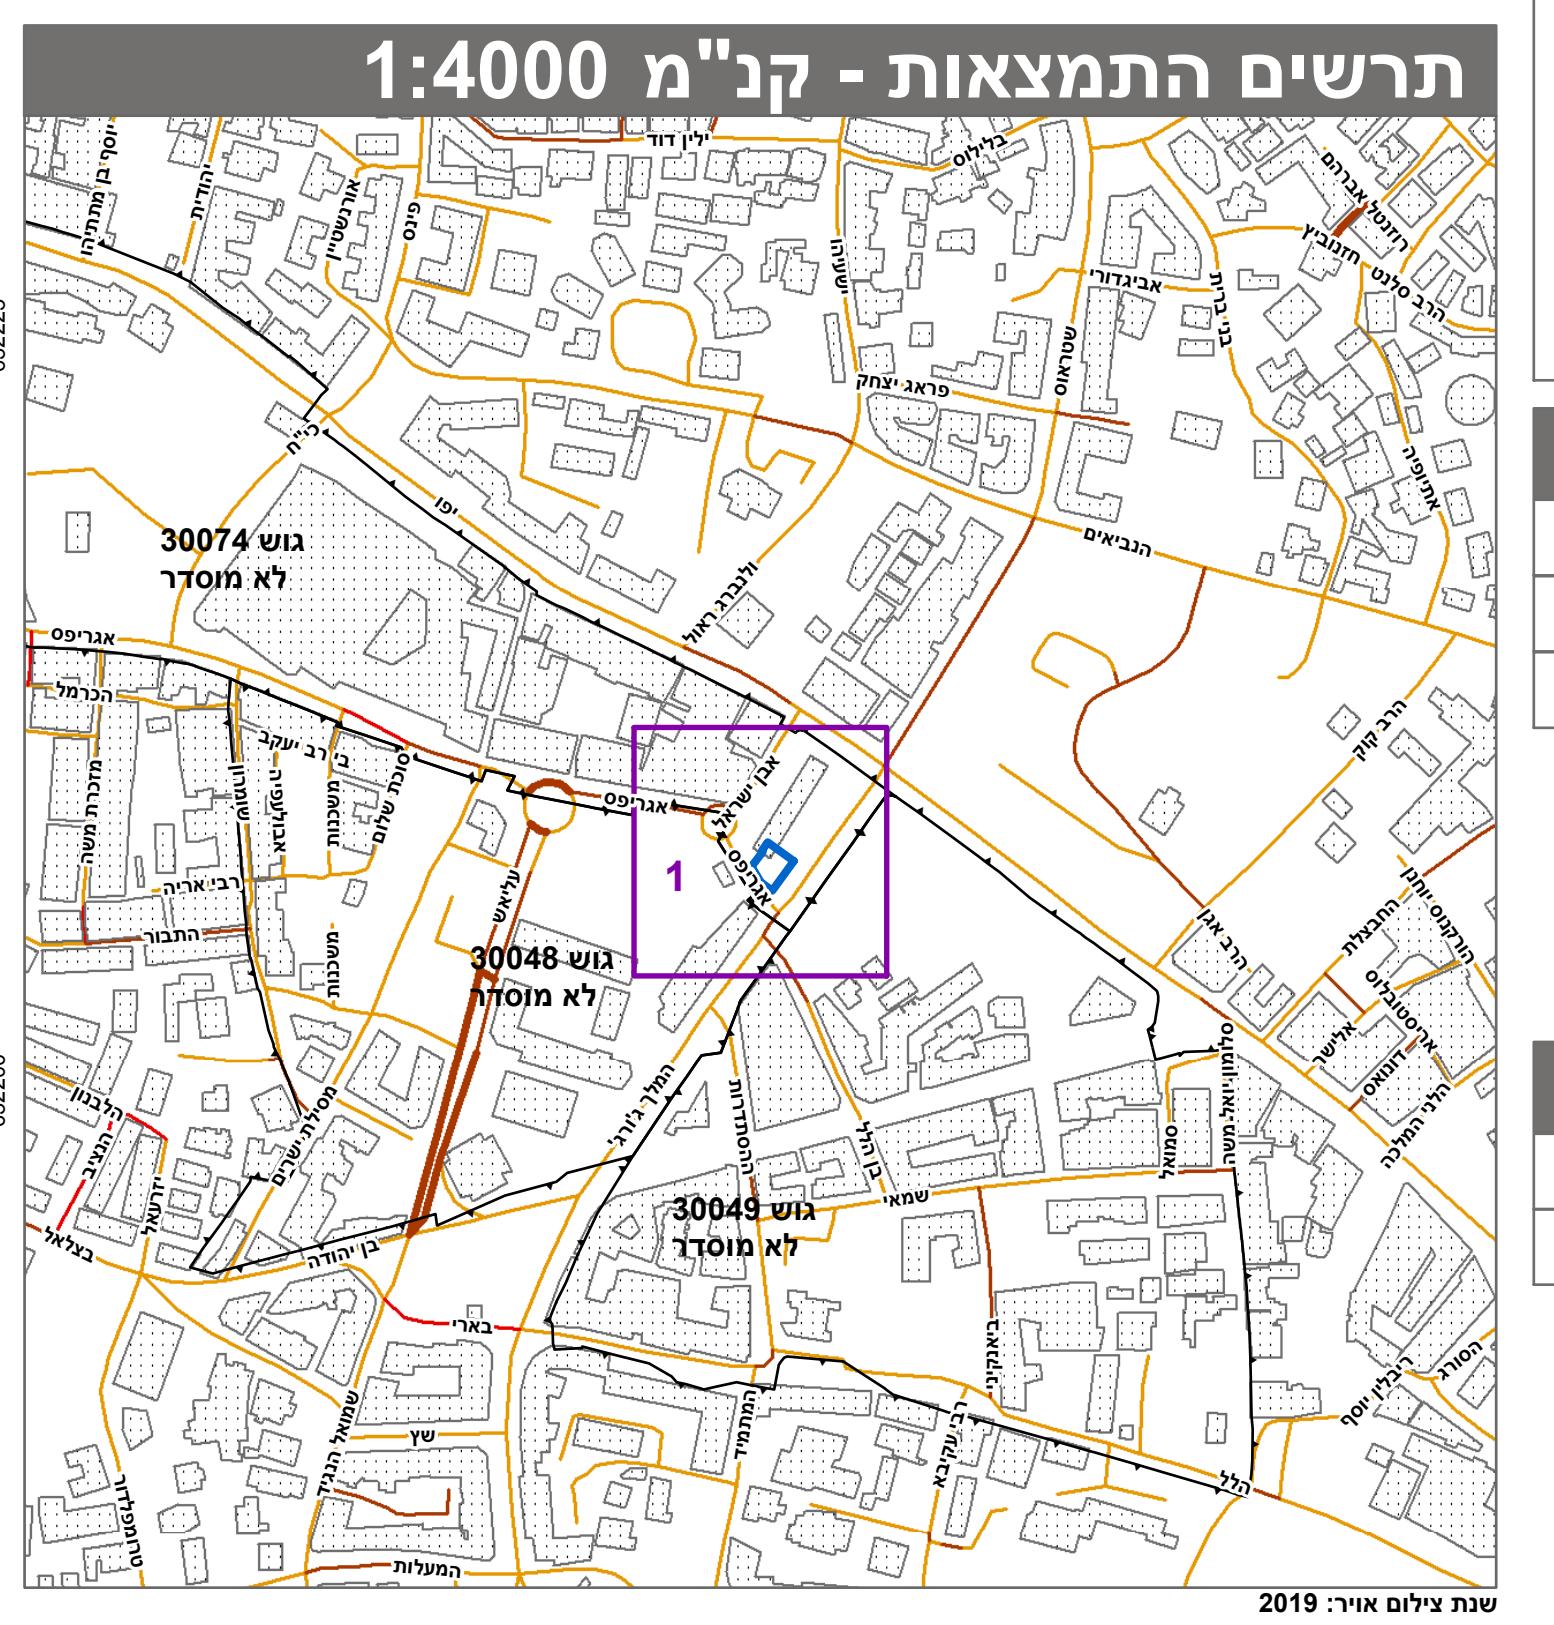

חוק התכנון והבנייה, התשכ"ה - 1965

תכנית מפורטת

מוס' 101-0690347

תוספת יח"ד לבניין קיימ ברכ' המלך ג'ורג'

גיליאן 1 מרחוב

תשريع מצב מוצע

ירושלים	מחוז
ירושלים	מרחב תכנון מקומי
ירושלים	רשות מקומית
ירושלים	ישוב
מחוזית	תכנית בסמכות
לא איחוד וחלוקת	איחוד וחלוקת
תכנית שמכוחה ניתן להוציא היתרים או הרשות	היתרים או הרשות
8	מונח תדפיו התשريع
43	מועד הפקה
50	שטח התכנית
0.302 דונם	קנה מידה

אישור בתכנית מוס' 101-0690347

פתרונות*	
מגיש התכנית	ניסים סגרון תאגיד:
עורך ראשי	מוריאל קלרה הררי תאגיד:
יזם	ניסים סגרון תאגיד:



טבלת גושים וחלוקת*

* הרשימה המלאה מפורטת בהוראות התכנית / בהודעה שפורסמה בעיתונות וברשומות הריני מצהיר בזאת כי המפה הטופוגרפית/המצביה המהווה רקע לתוכן על ידי ביום 16.08.18 והיא הוכנה לפי הוראות נוהל מבא"ת ובהתאם ולתקנות המודדים שבתוקף.

דיקוק הקו הכחול והקדستر: מדידה אנלייטית מלאה ברמת TZ"R