

חוק התכנון והבניה, התשכ"ה - 1965
תכנית מתאר מקומית

מס' 631-0999615

נחלה מס' 64 - מושב עזזה

תשריט מצב מוצע גיליון 1 מתוך 1


מחוז	דרום
מרחב תכנון מקומי	שפיר
רשות מקומית	שפיר
ישוב	עזזה

תכנית בסמכות	מקומית
איחוד וחלוקה	ללא איחוד וחלוקה
היתרים או הרשאות	תכנית שמכוחה ניתן להוציא היתרים או הרשאות

מונה תדפיס התשריט	12
מועד הפקה	18/06/2023
שטח התכנית	16.658 דונם קנה מידה 1:500

אישורים בתכנית מס' 631-0999615

שמות*	
מגיש התכנית	גד עטייה תאגיד:
מגיש התכנית	ציפורה עטייה תאגיד:
עורך ראשי	גי ליאון בן סעיד תאגיד:

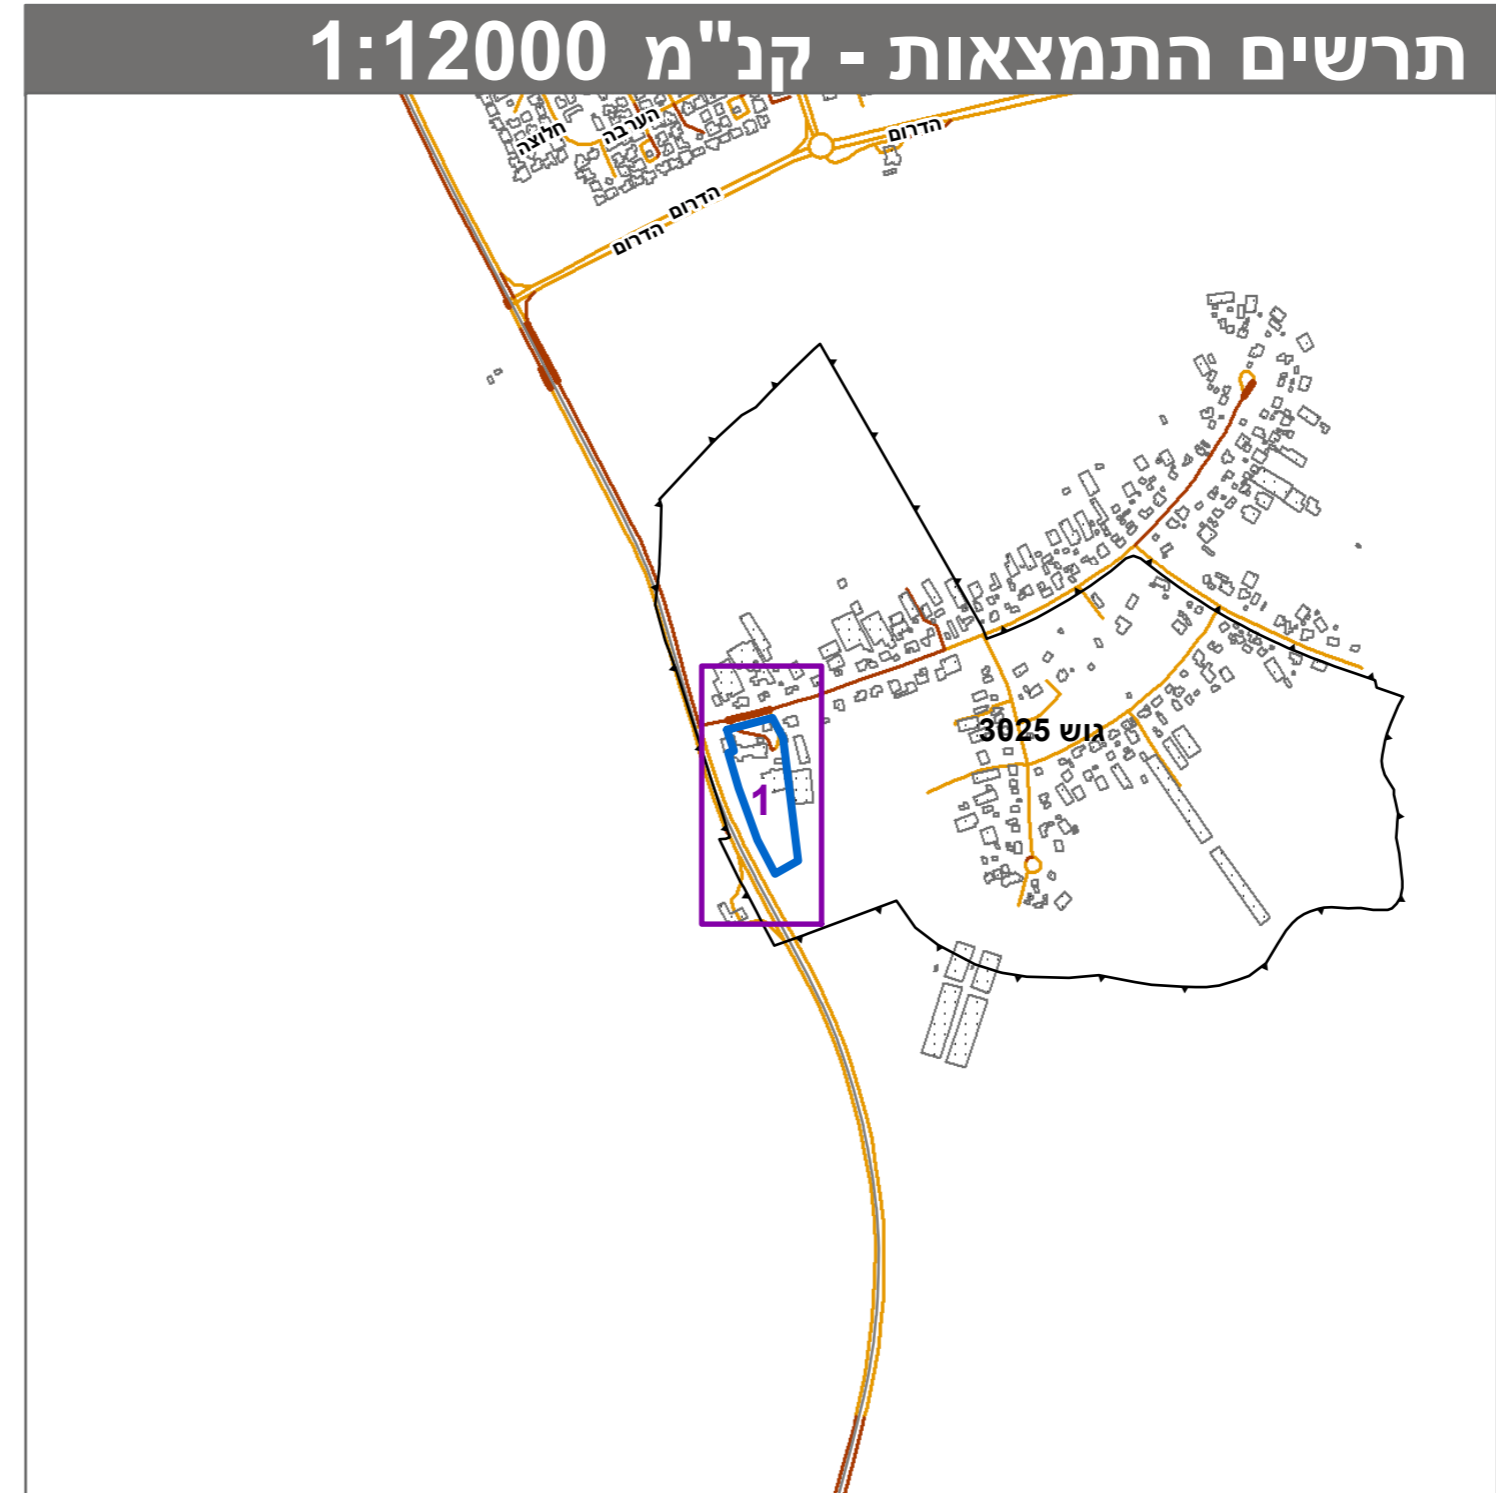

טבלת גושים וחלקות*			
מספר גוש	מספר חלק/כל הגוש	מספר חלקות	מספר חלקות בהלקיות
3025	חלק	13	13

* הרשימה המלאה מפורטת בהוראות התכנית / בהודעה שפורסמה בעיתונות וברשומות הרגיני מצהיר בזאת כי המפה הטופוגרפית/המצבית המהווה רקע לתכנית זו, נערכה על ידי ביום 11/04/2022 והיא הוכנה לפי הוראות נוהל מבא"ת ובהתאם להוראות החוק ולתקנות המודדים שבתוקף. דיוק הקו הכחול והקדסטר: מדידה אנליטית מלאה ברמת תצ"ר

שם המודד	אבישי פרץ	מספר רישון	1125
תאריך	חתימה		