


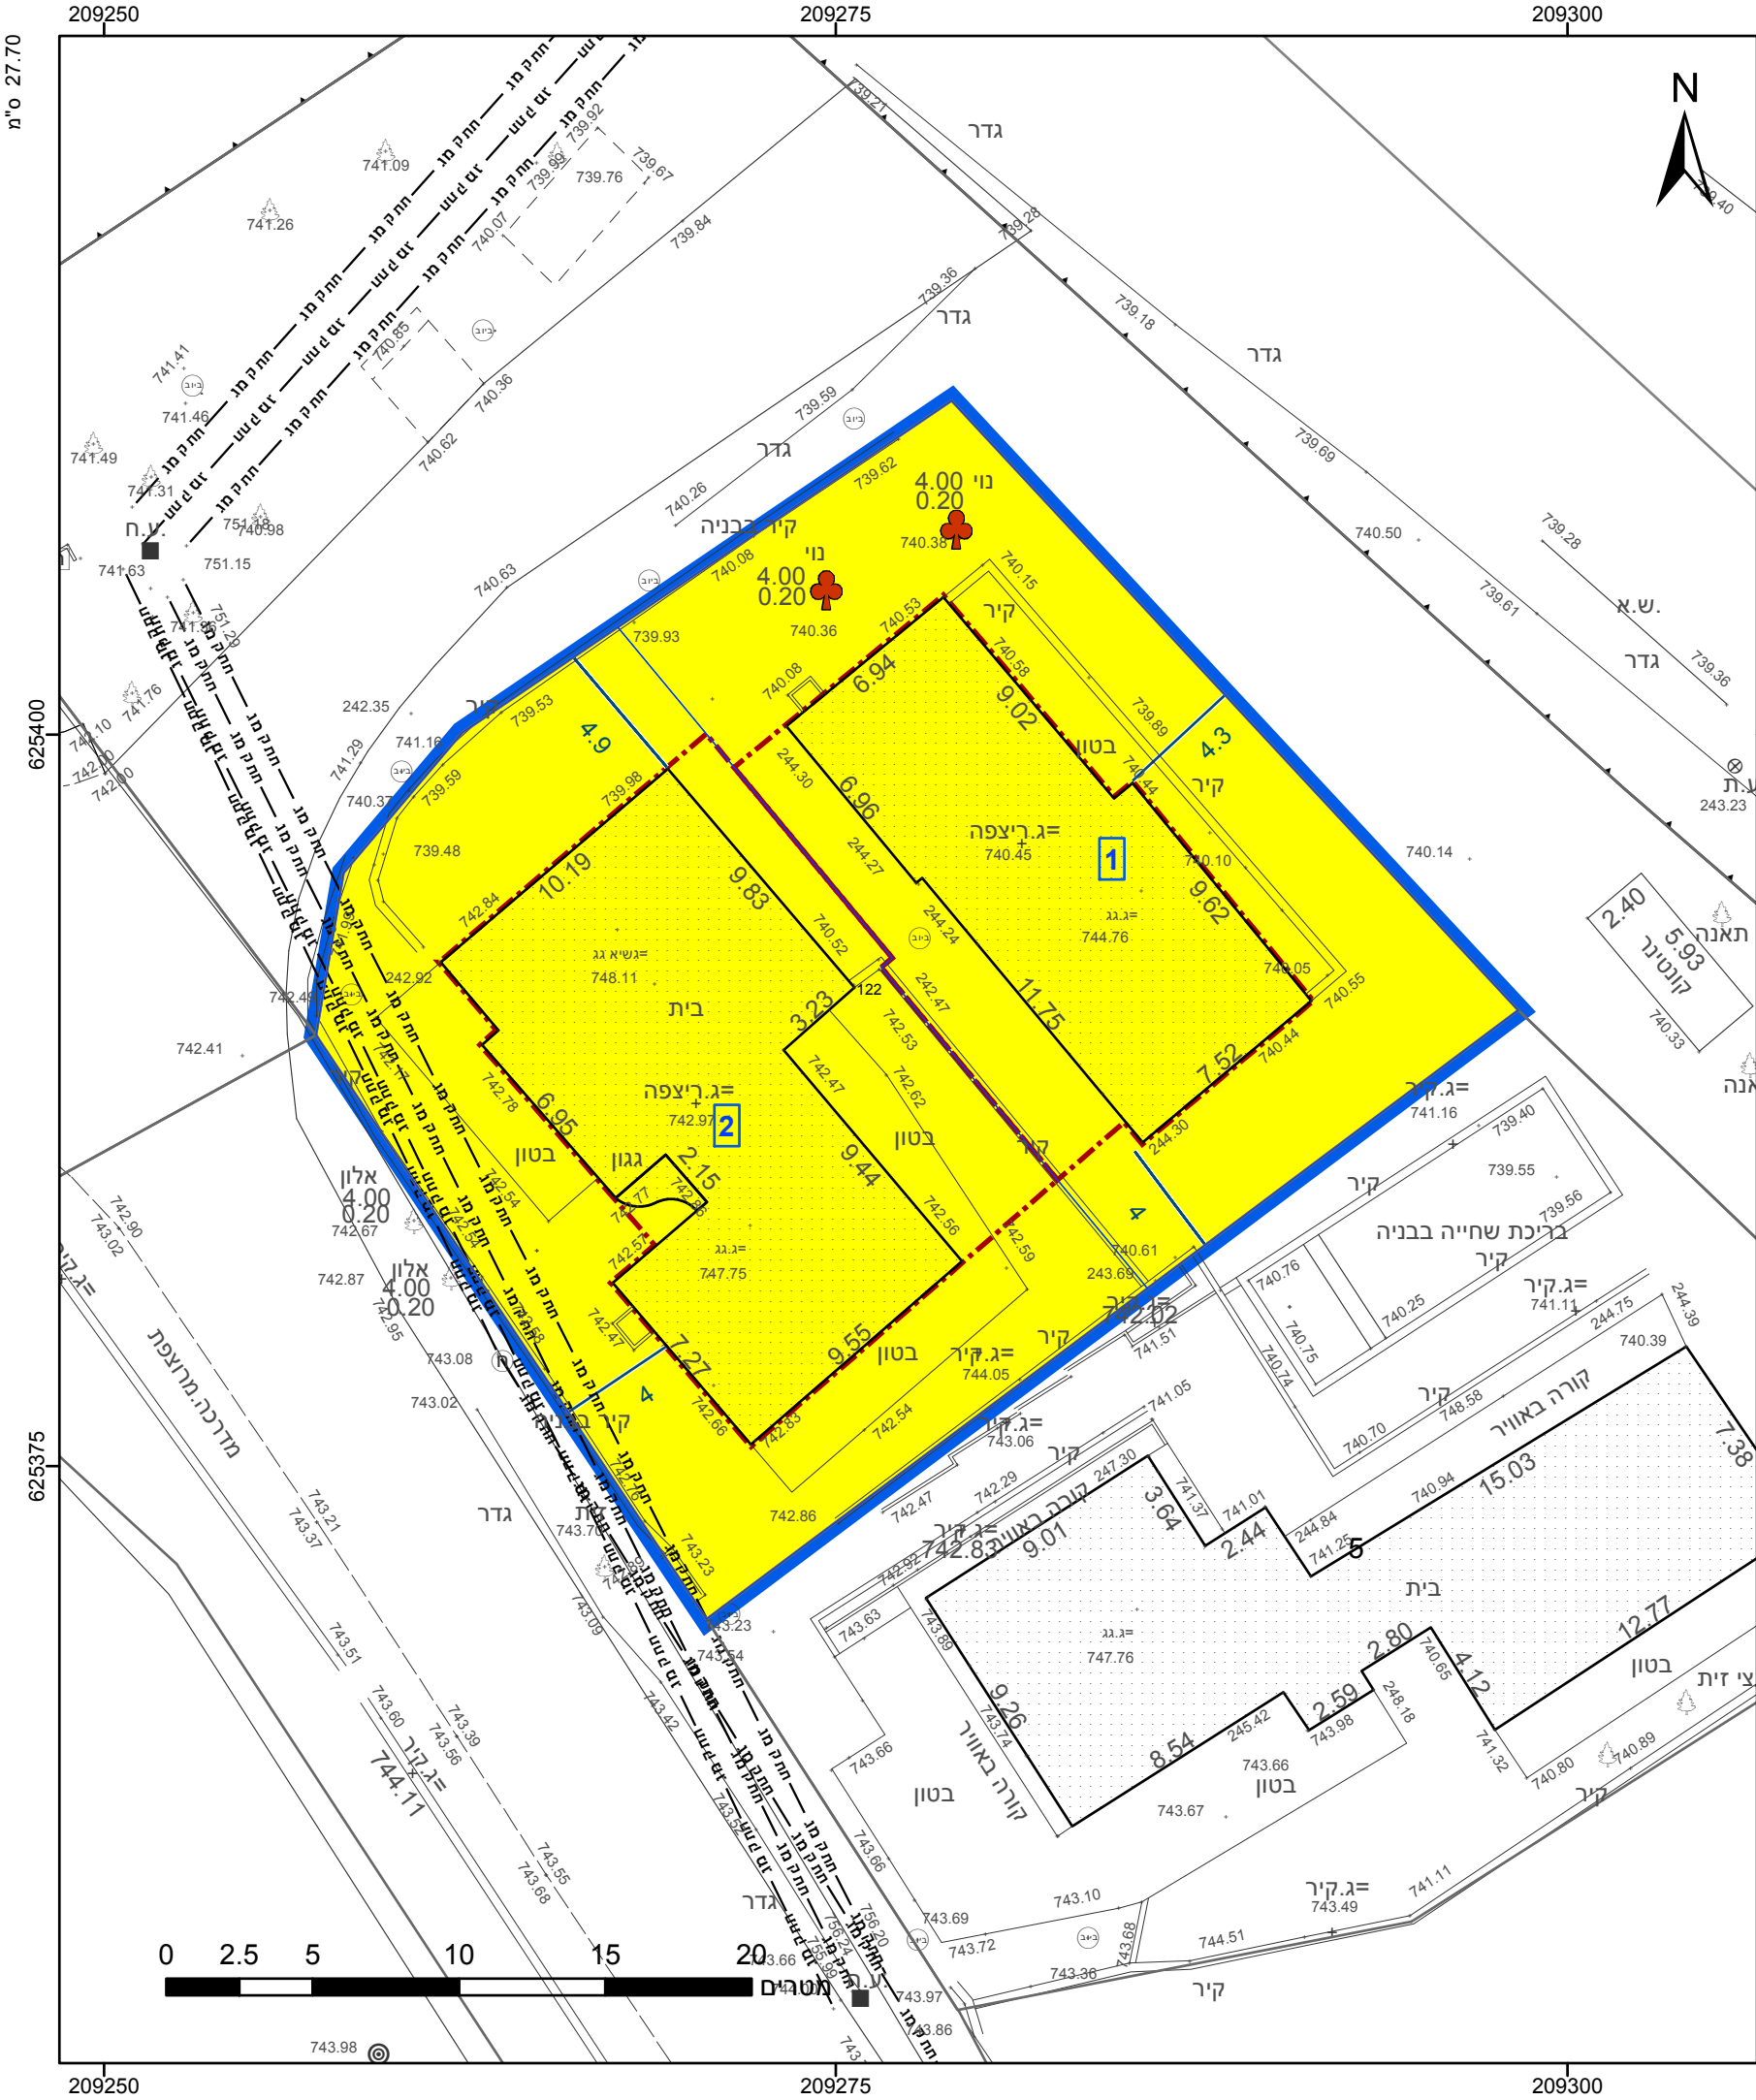

מקרא

גבול התכנית

גוש 1234

גבול גוש ומספרו

גבול חלקה ומספרה

תא שטח ומספרו

מספר הדרך

קווי בנין

רוחב הדרך

מגורים א

מידות

קו-בנין

עץ/עצים לשימור

מחזור

מרחב תכנון מקומי

רשות מקומית

ישוב

מינהל התכנון

חוק התכנון והבניה, התשכ"ה - 1965

מחזור ירושלים

הוועדה המחוזית החליטה ביום 07/03/2021

להפקיד את התכנית

06/02/2022

יו"ר הוועדה המחוזית

תאריך

הריני מצהיר בזאת כי המפה הטופוגרפית/המצבית המהווה רקע לתכנית זו, נערכה על ידי ביום 01.01.2022 והיא הוכנה לפי הוראות נוהל מבא"ת ובהתאם להוראות החוק ולתקנות המודדים שבתוקף. דיוק הקו הכחול והקדסטר: קו כחול (בלבד) ברמה אנליטית

1199

מספר רשיון

תאריך

עלי קשקוש

שם המודד

חתימה

חוק התכנון והבניה, התשכ"ה - 1965

תכנית מתאר מקומית

מס' 151-0846733

תוספת בניה ויח"ד ברחוב דפנה מגרש 101, צור הדסה

תשריט מצב מוצע

גיליון 1 מתוך 1

מחזור

מרחב תכנון מקומי

רשות מקומית

ישוב

תכנית בסמכות

איחוד וחלוקה

היתרים או הרשאות

מחוזית

איחוד ואחלוקה בהסכמת כל הבעלים בכל תחום התכנית/בחלק מתחום התכנית

תכנית שמכוחה ניתן להוציא היתרים או הרשאות

מונה תדפיס התשריט

מועד הפקה

שטח התכנית

18

19/01/2022

0.92 דונם

קנה מידה

1:250

שמות*

מגיש תכנית

מגיש תכנית

מגיש תכנית

מגיש תכנית

עורך ראשי

איתי אטיאס

תאגיד

מור אטיאס

תאגיד

צור אטיאס

תאגיד

מאיר יגוד

תאגיד

בעלי ענין בקרקע*

טבלת גושים וחלקות*			
מספר גוש	חלק/כל הגוש	מספרי חלקות בשלמותן	מספרי חלקות בחלקיותן
29884	חלק	122	

* הרשימה המלאה מפורטת בהוראות התכנית / בהודעה שפורסמה בעיתונות וברשומות

תרשים התמצאות - קנ"מ 1:1250

שנת צילום אויר: 2019

מספר תכנית: 151-0846733, מספר גירסת תשריט: 18