


מקרא מצב מאושר

	גבול תכנית
	גבול תכנית מאשרת ומספרה
	(*) דרך קיימת או מאשרת
	(*) איזור מגורים
	(*) שטח לשימושים מעורבים
	(*) שטח פתוח צבורי
	(*) שטח לבנין צבורי
	מבנה להריסה
	שטח עם זכות מעבר לציבור
	קו בנין מאושר
	בנין קיים
	מספר גש
	גבול חלקה
	מספר חלקה
	גבול תא שטח ומספרו
	מספר מגרש מאושר
	מספר דרך
	קו בנין
	רוחב הדרך

(*) איורים שלא לפי מבא"ת 2006

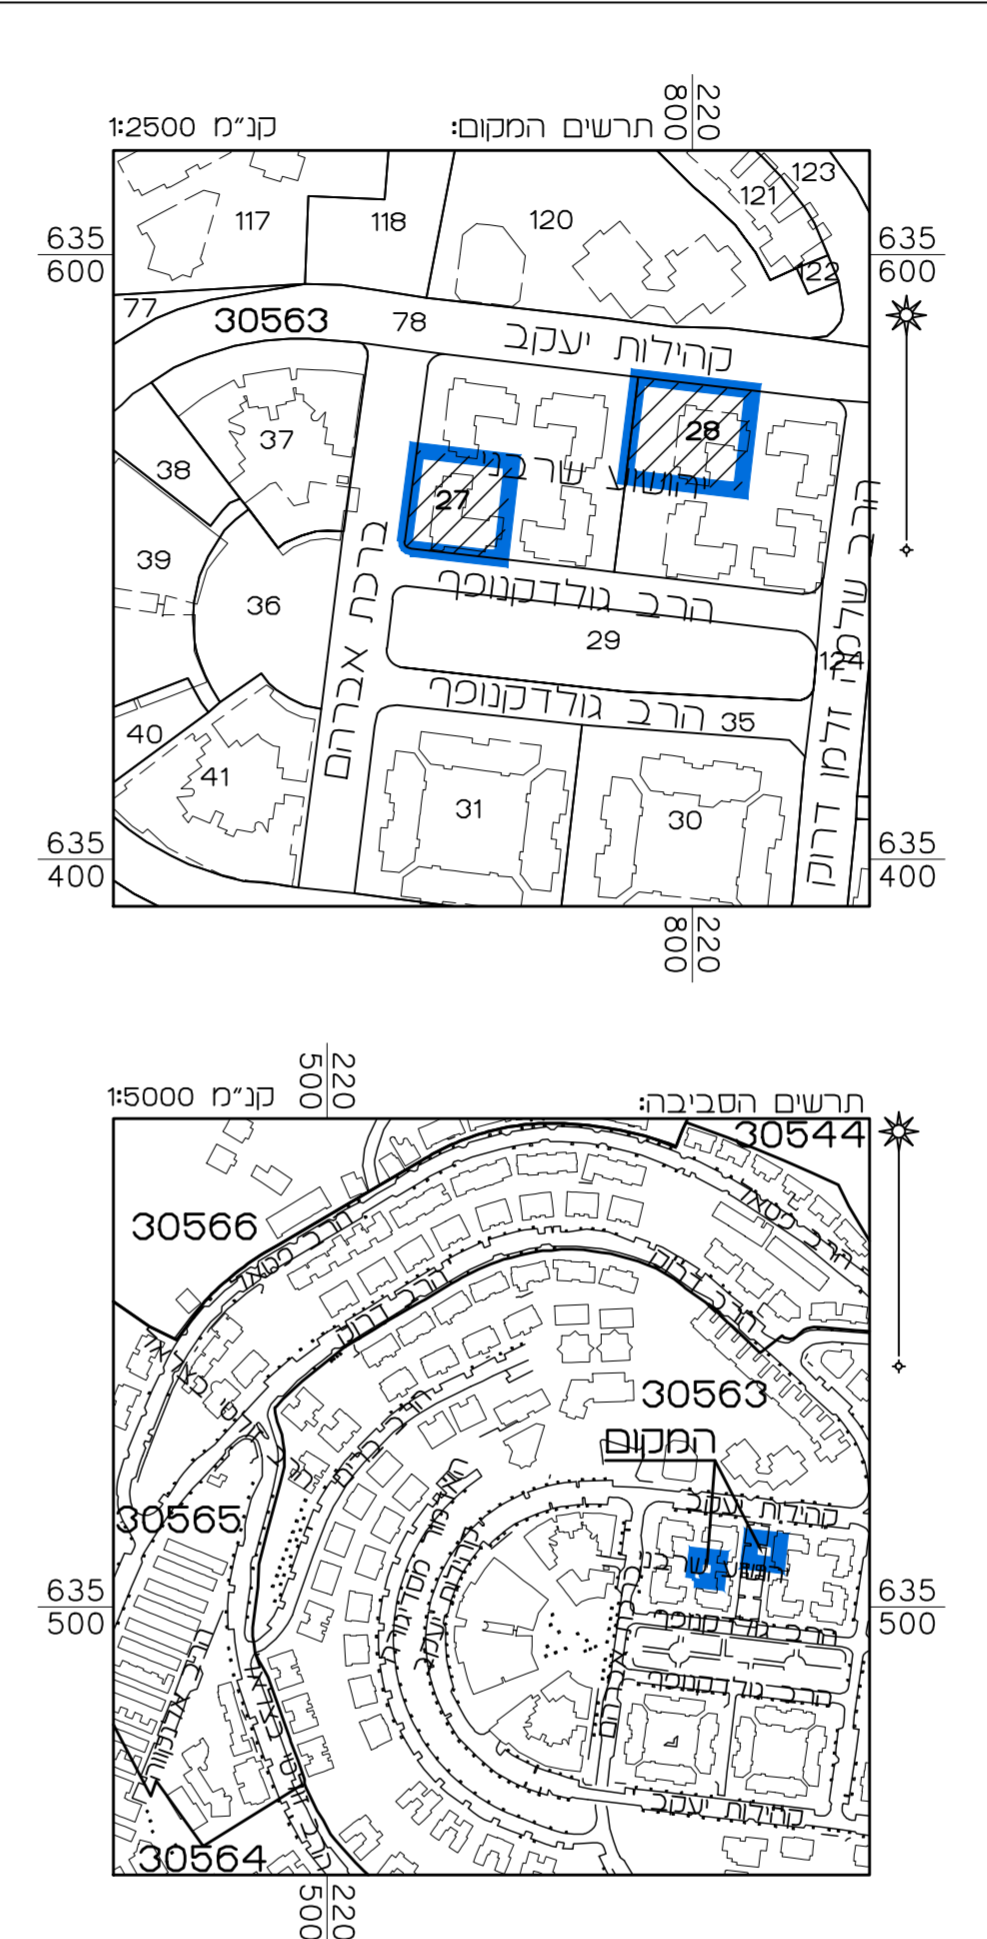

מצב מאושר

נספח לתכנית מס' 101-0993303

**הרחבת יח"ד קיימות בבניינים
ברחי גולדקנופף 16 ו 26**

גליון 1 מתוך 1

תחולה	רקע
תיאור הנספח	תאריך עריכת הנספח
קנ"מ	1:500
תרשימים נוספים	קנ"מ
תרשים המקום	1:250
תרשים סביבה	1:5000

שמות וזתימות:

עורך הנספח	שם: ראובן אלסטר	חתימה:
	תאריך: מימד פוטוגרמטריה	מדידות והנדסה בע"מ

הריני מצהיר בזאת כי המפה הטופוגרפית/ המצבית המהווה רקע לתכנית זו, נערכה על ידי ביום 30.12.20 והיא הוכנה לפי הוראות נוהל מבא"ת ובהתאם להוראות החוק ולתקנות המודדים שבתוקף. דיוק הגו הכחול והקדסטר: מזיזה אנליטית מלאה ברמת תצ"ר

שם המודד	אלסטר ראובן	מספר רשיון	502
תאריך	חתימה	חתימה	חתימה