
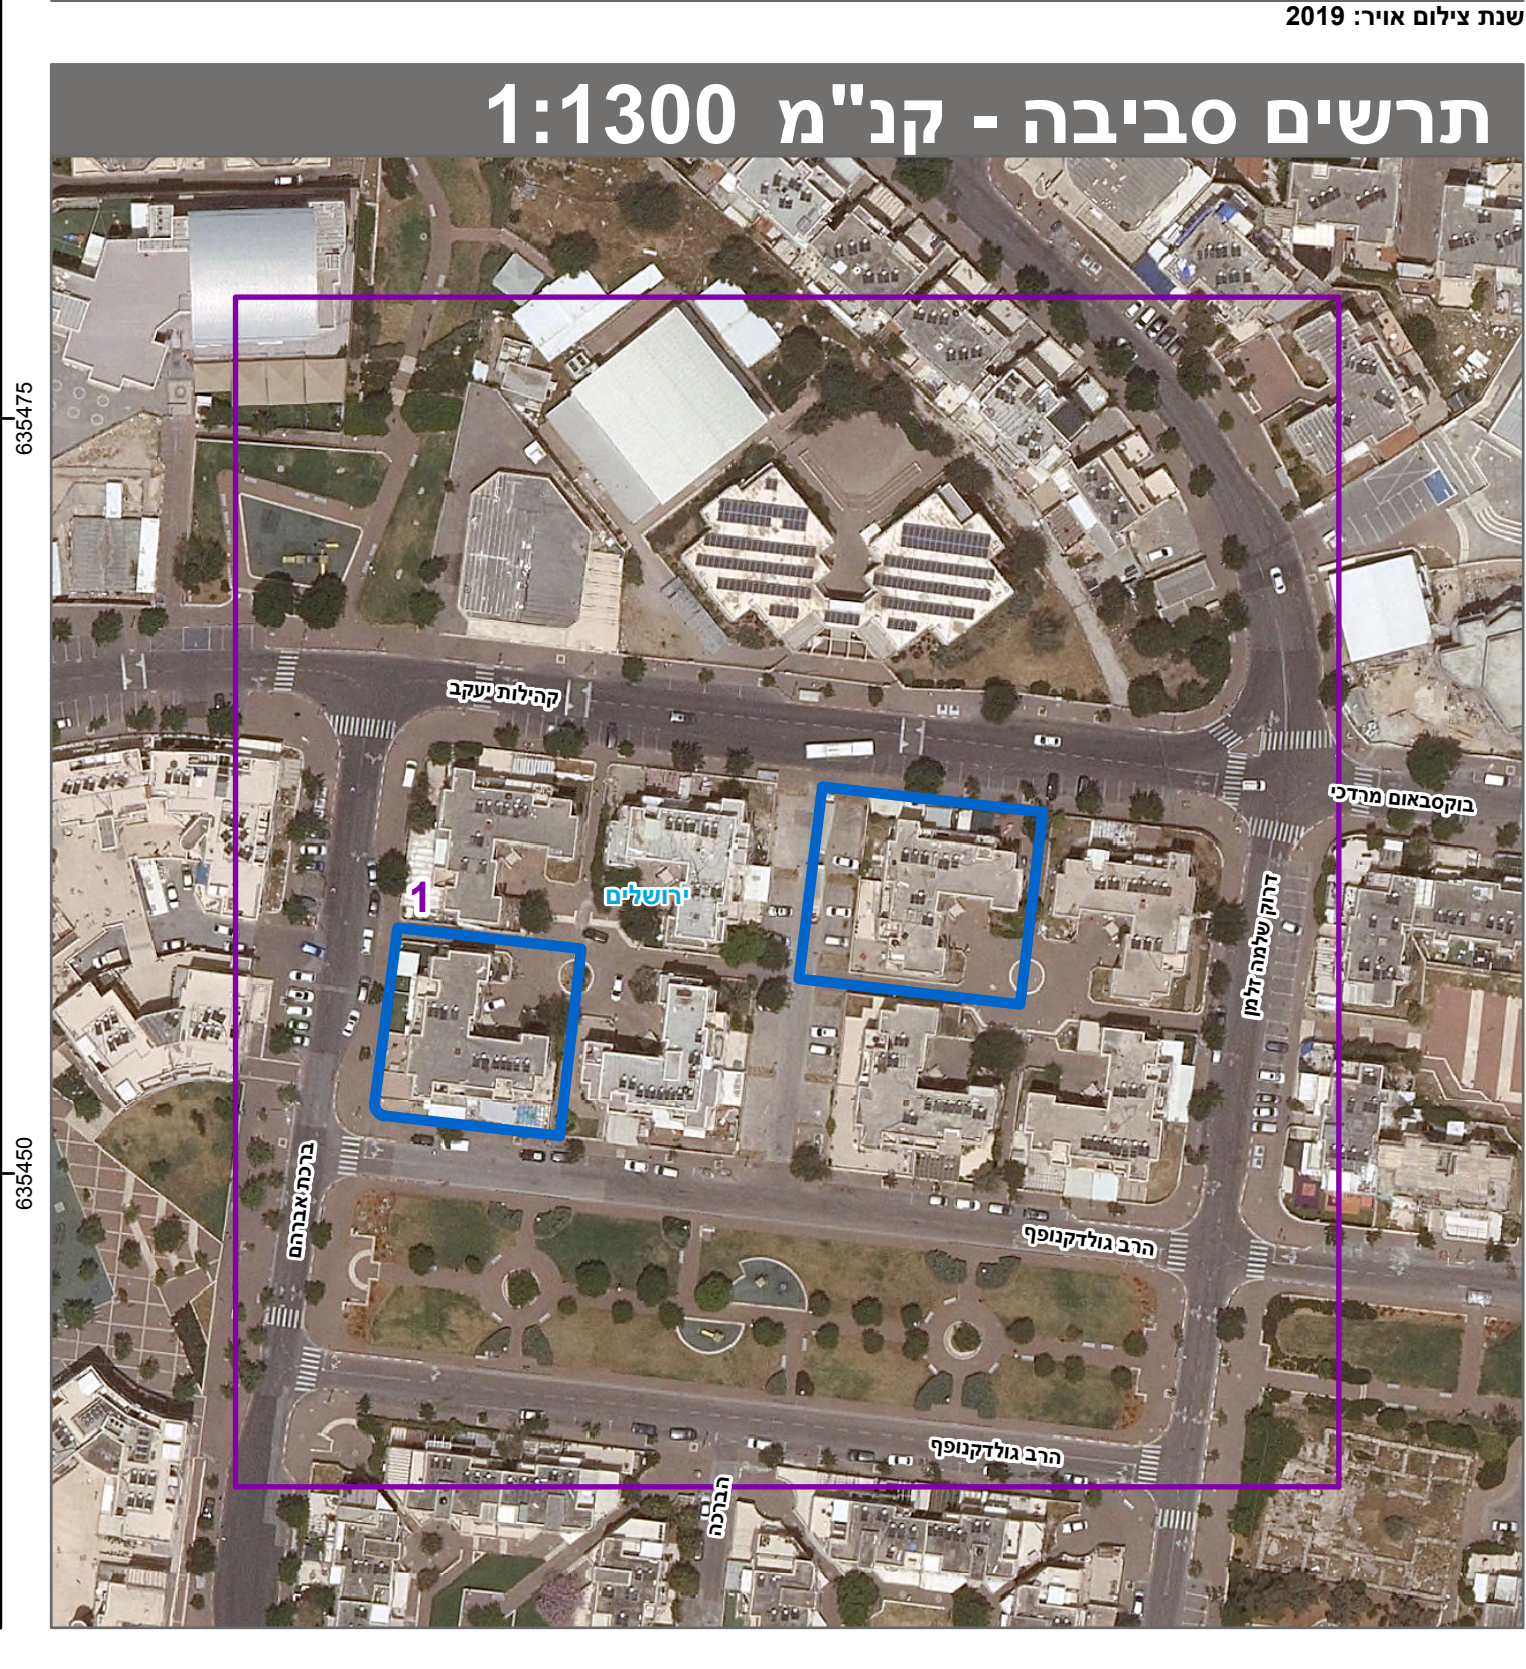
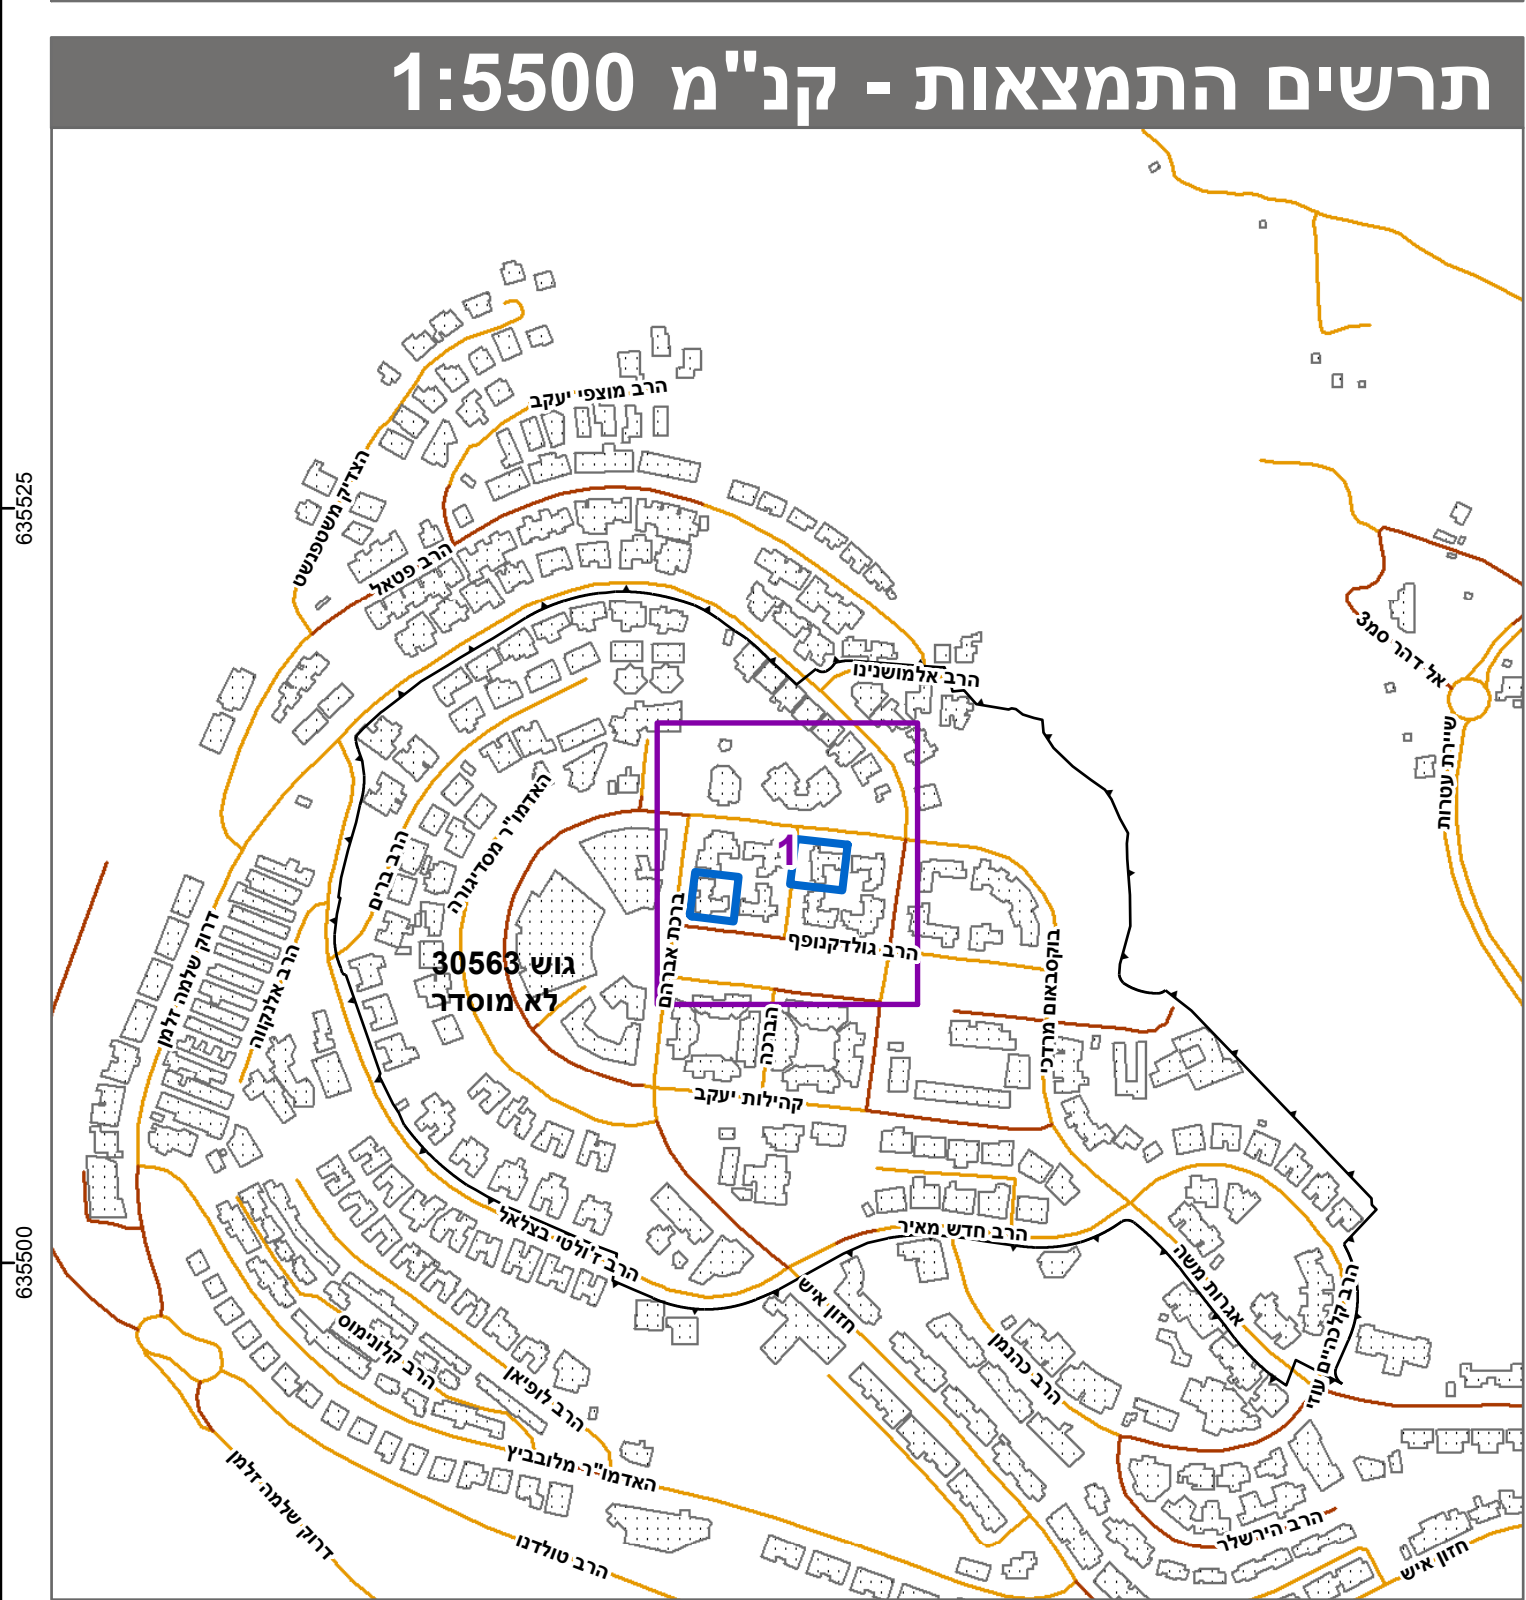


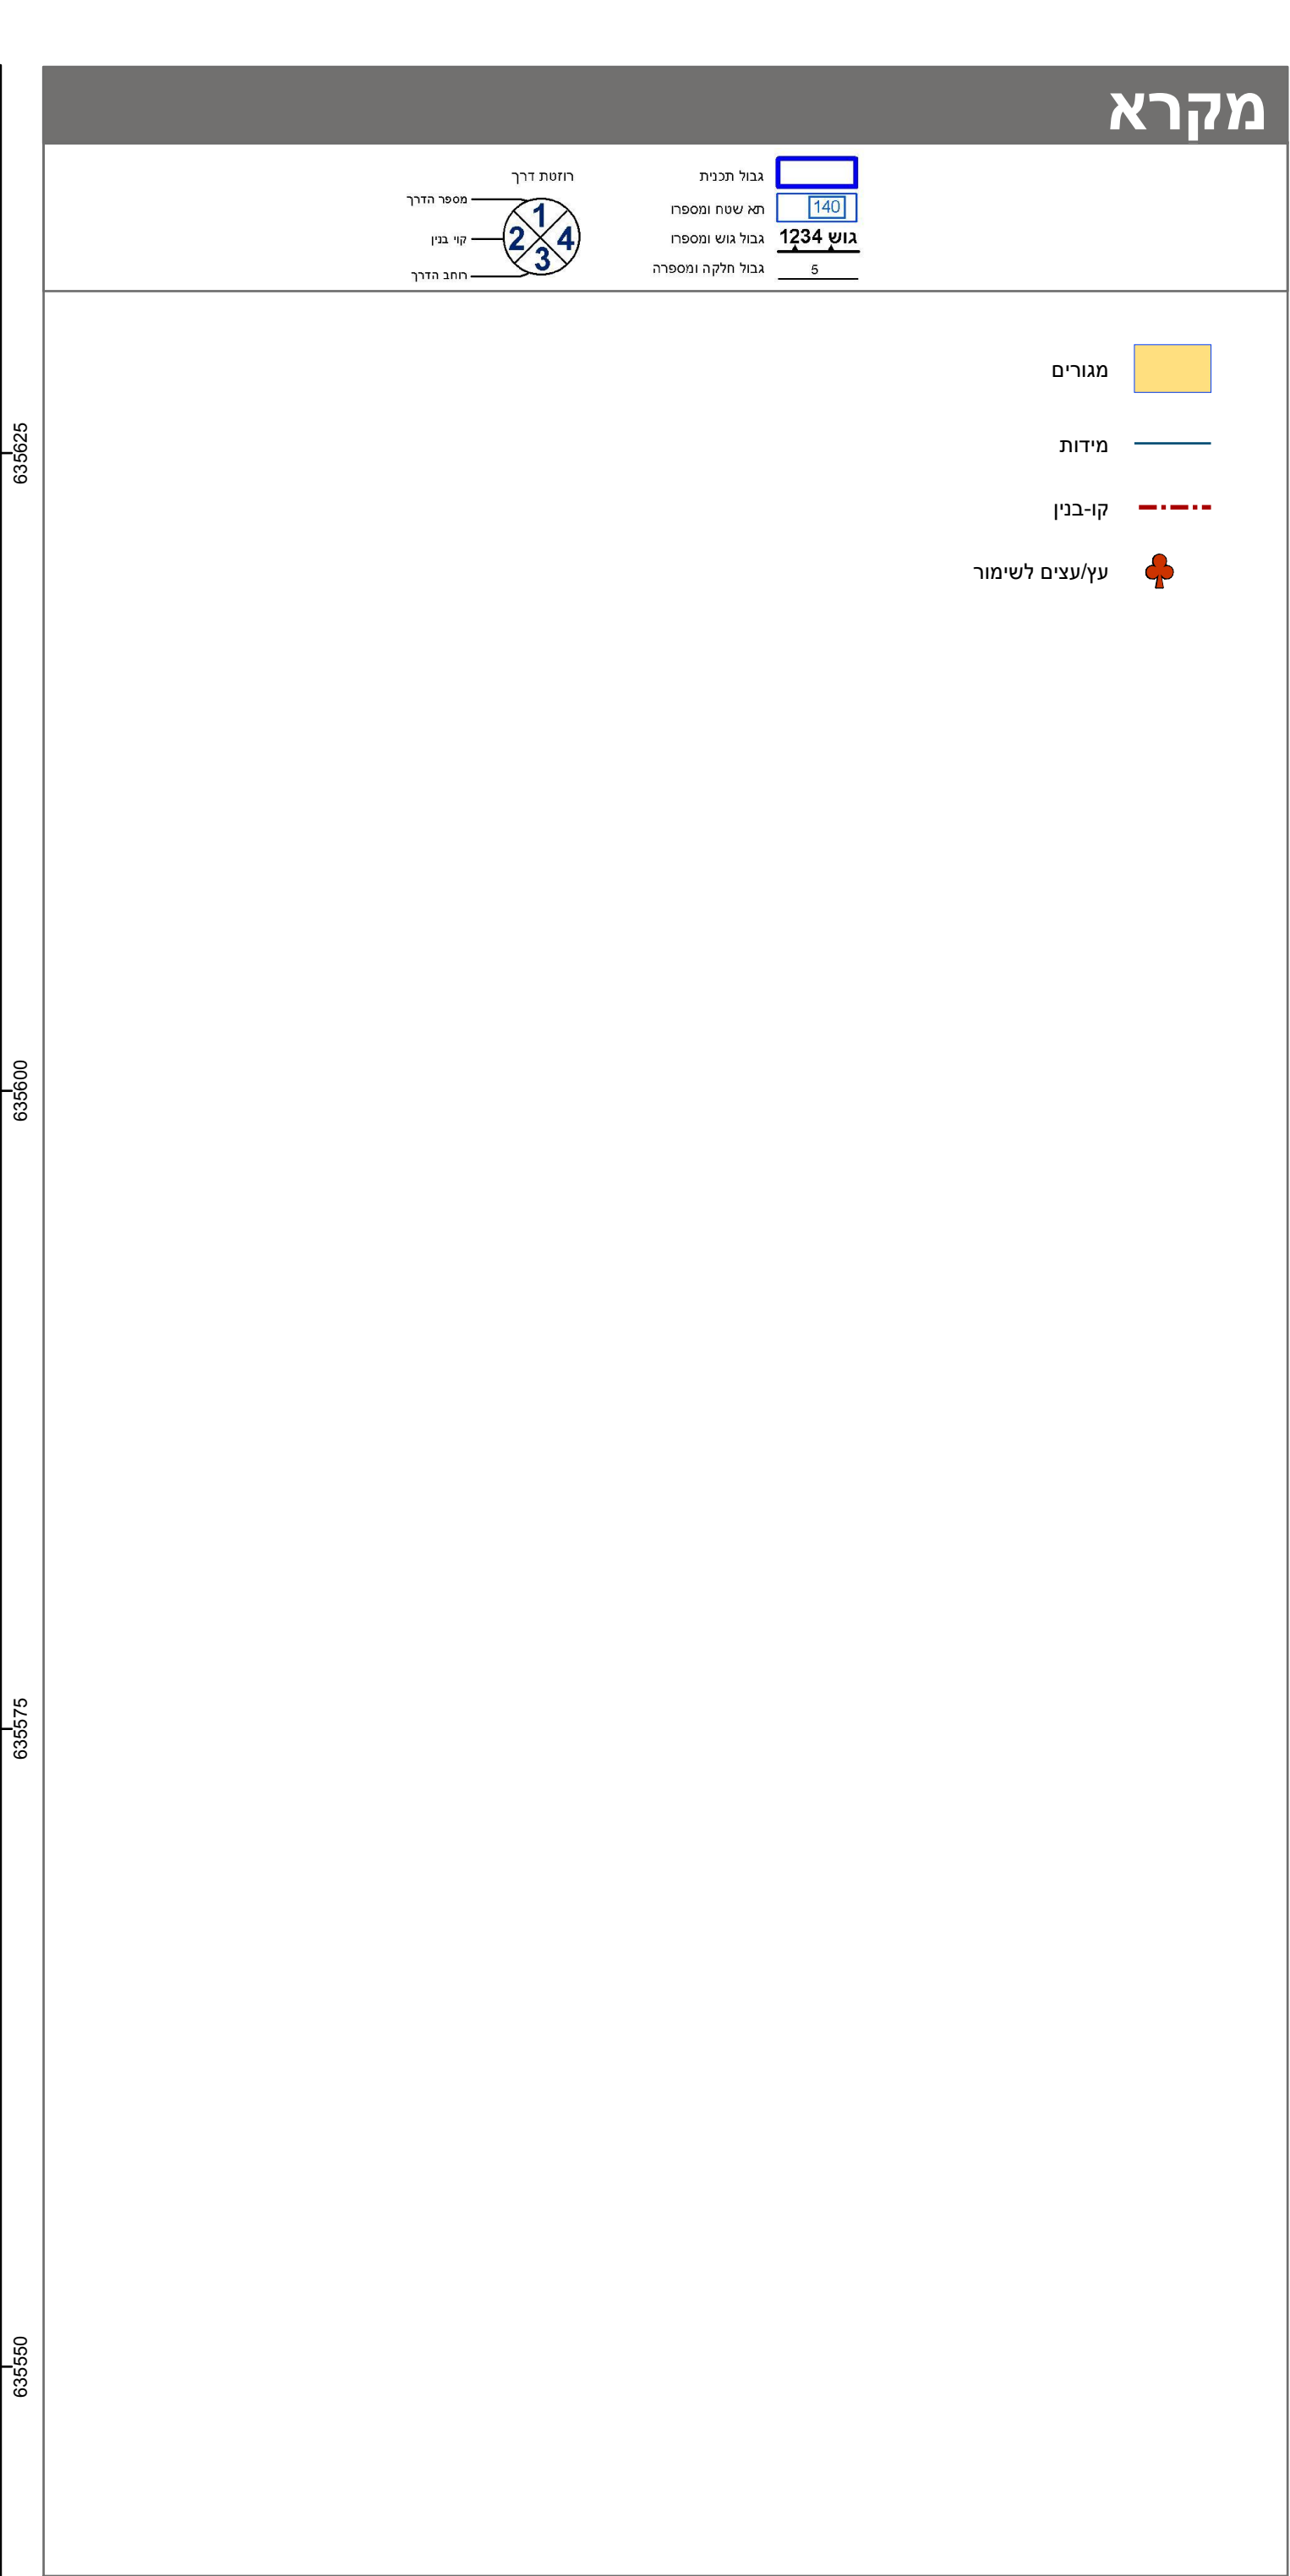

חוק התכנון והבנייה, התשכ"ה - 1965 תכנית מתאר מקומית		
on' 101-0993303		
הרחבת יח"ד קיימות בבנינים ברח' גולדקנופף 26 ו- 16		
גיליון 1 מתוך 1		תשריט מצב מוצע
ירושלים	מחוז	ירושלים
ירושלים	מרחב תכנון מקומי	ירושלים
ירושלים	רשות מקומית	ירושלים
ירושלים	ישוב	ירושלים
מקומית	תכנית בסמכות	מקומית
ללא איחוד וחלוקה	איחוד וחלוקה	ללא איחוד וחלוקה
תכנית שמכוחה ניתן להוציא היתרים או הרשאות	היתרים או הרשאות	תכנית שמכוחה ניתן להוציא היתרים או הרשאות
7	מונה תדפיס התשריט	7
13:33	מועד הפקה	15/02/2022
1:250	שטח התכנית	2.315 דונם
קנה מידה		
101-0993303 מס' בתכנית		
אישורים		

שמות*	
מגיש ההכנית	שלמה יונפלד תאגיד:
עורך ראשי	דבנה גלר תאגיד: אדריכלות ועיצוב
זים	שלמה יונפלד תאגיד:

בעלי עינין בקרקע*

טבלת גושים וחלקות*			
מספר גוש	כל הגוש/חלק	מספרי חלקות בשלמותן	מספרי חלקות בחלקיותן
30563	חלק		27-28

* הרשימה המלאה מפורטת בהוראות התכנית / בהודעה שפורסמה בעיתונות וברשומות

הריני מצהיר בזאת כי המפה הטופוגרפית/המצבית המהווה רקע לתכנית זו, נערכה על ידי ביום 30.12.20 והיא הוכנה לפי הוראות נוהל מבא"ת ובהתאם להוראות החוק ולתקנות המודדים שבתוקף.

דיוק הקו הכחול והקדסטר: מדידה אנליטית מלאה ברמת תצ"ר			
		502	אלסטר ראובן
תאריך	חתימה	מספר רשיון	שם המודד