


מצב מאושר עפ"י תכנית מ"ב\מ\836

מחוז : ירושלים
 נפה : ירושלים
 מקום : רמת בית שמש א'
 גוש : 34270
 חלקה : 24
 שטח : 3.717 ד"מ

תכנית מספר
 102-0714196

הרחבת דיור
 נהר הירדן 120,122
 רמת בית שמש א'

מצב מאושר
 קנה מידה 1:500

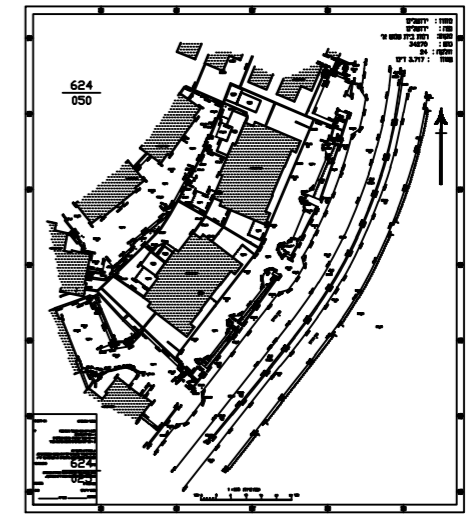


- מקרא:
- גבול תוכנית
 - קו בניין
 - מגורים א
 - אזור מגורים א מיוחד
 - מגורים ב
 - מגורים ג
 - שטח לבנין ציבורי
 - דרך מרוצפת חדשה
 - שטח ציבורי פתוח
 - דרך קיימת
 - שטח מתקו הנדסי

- מספר דרך
- קו בנין\קו מסד
- רוחב דרך

תאריך:

12/11/2020

שייך לתב"ע ב"ש 181

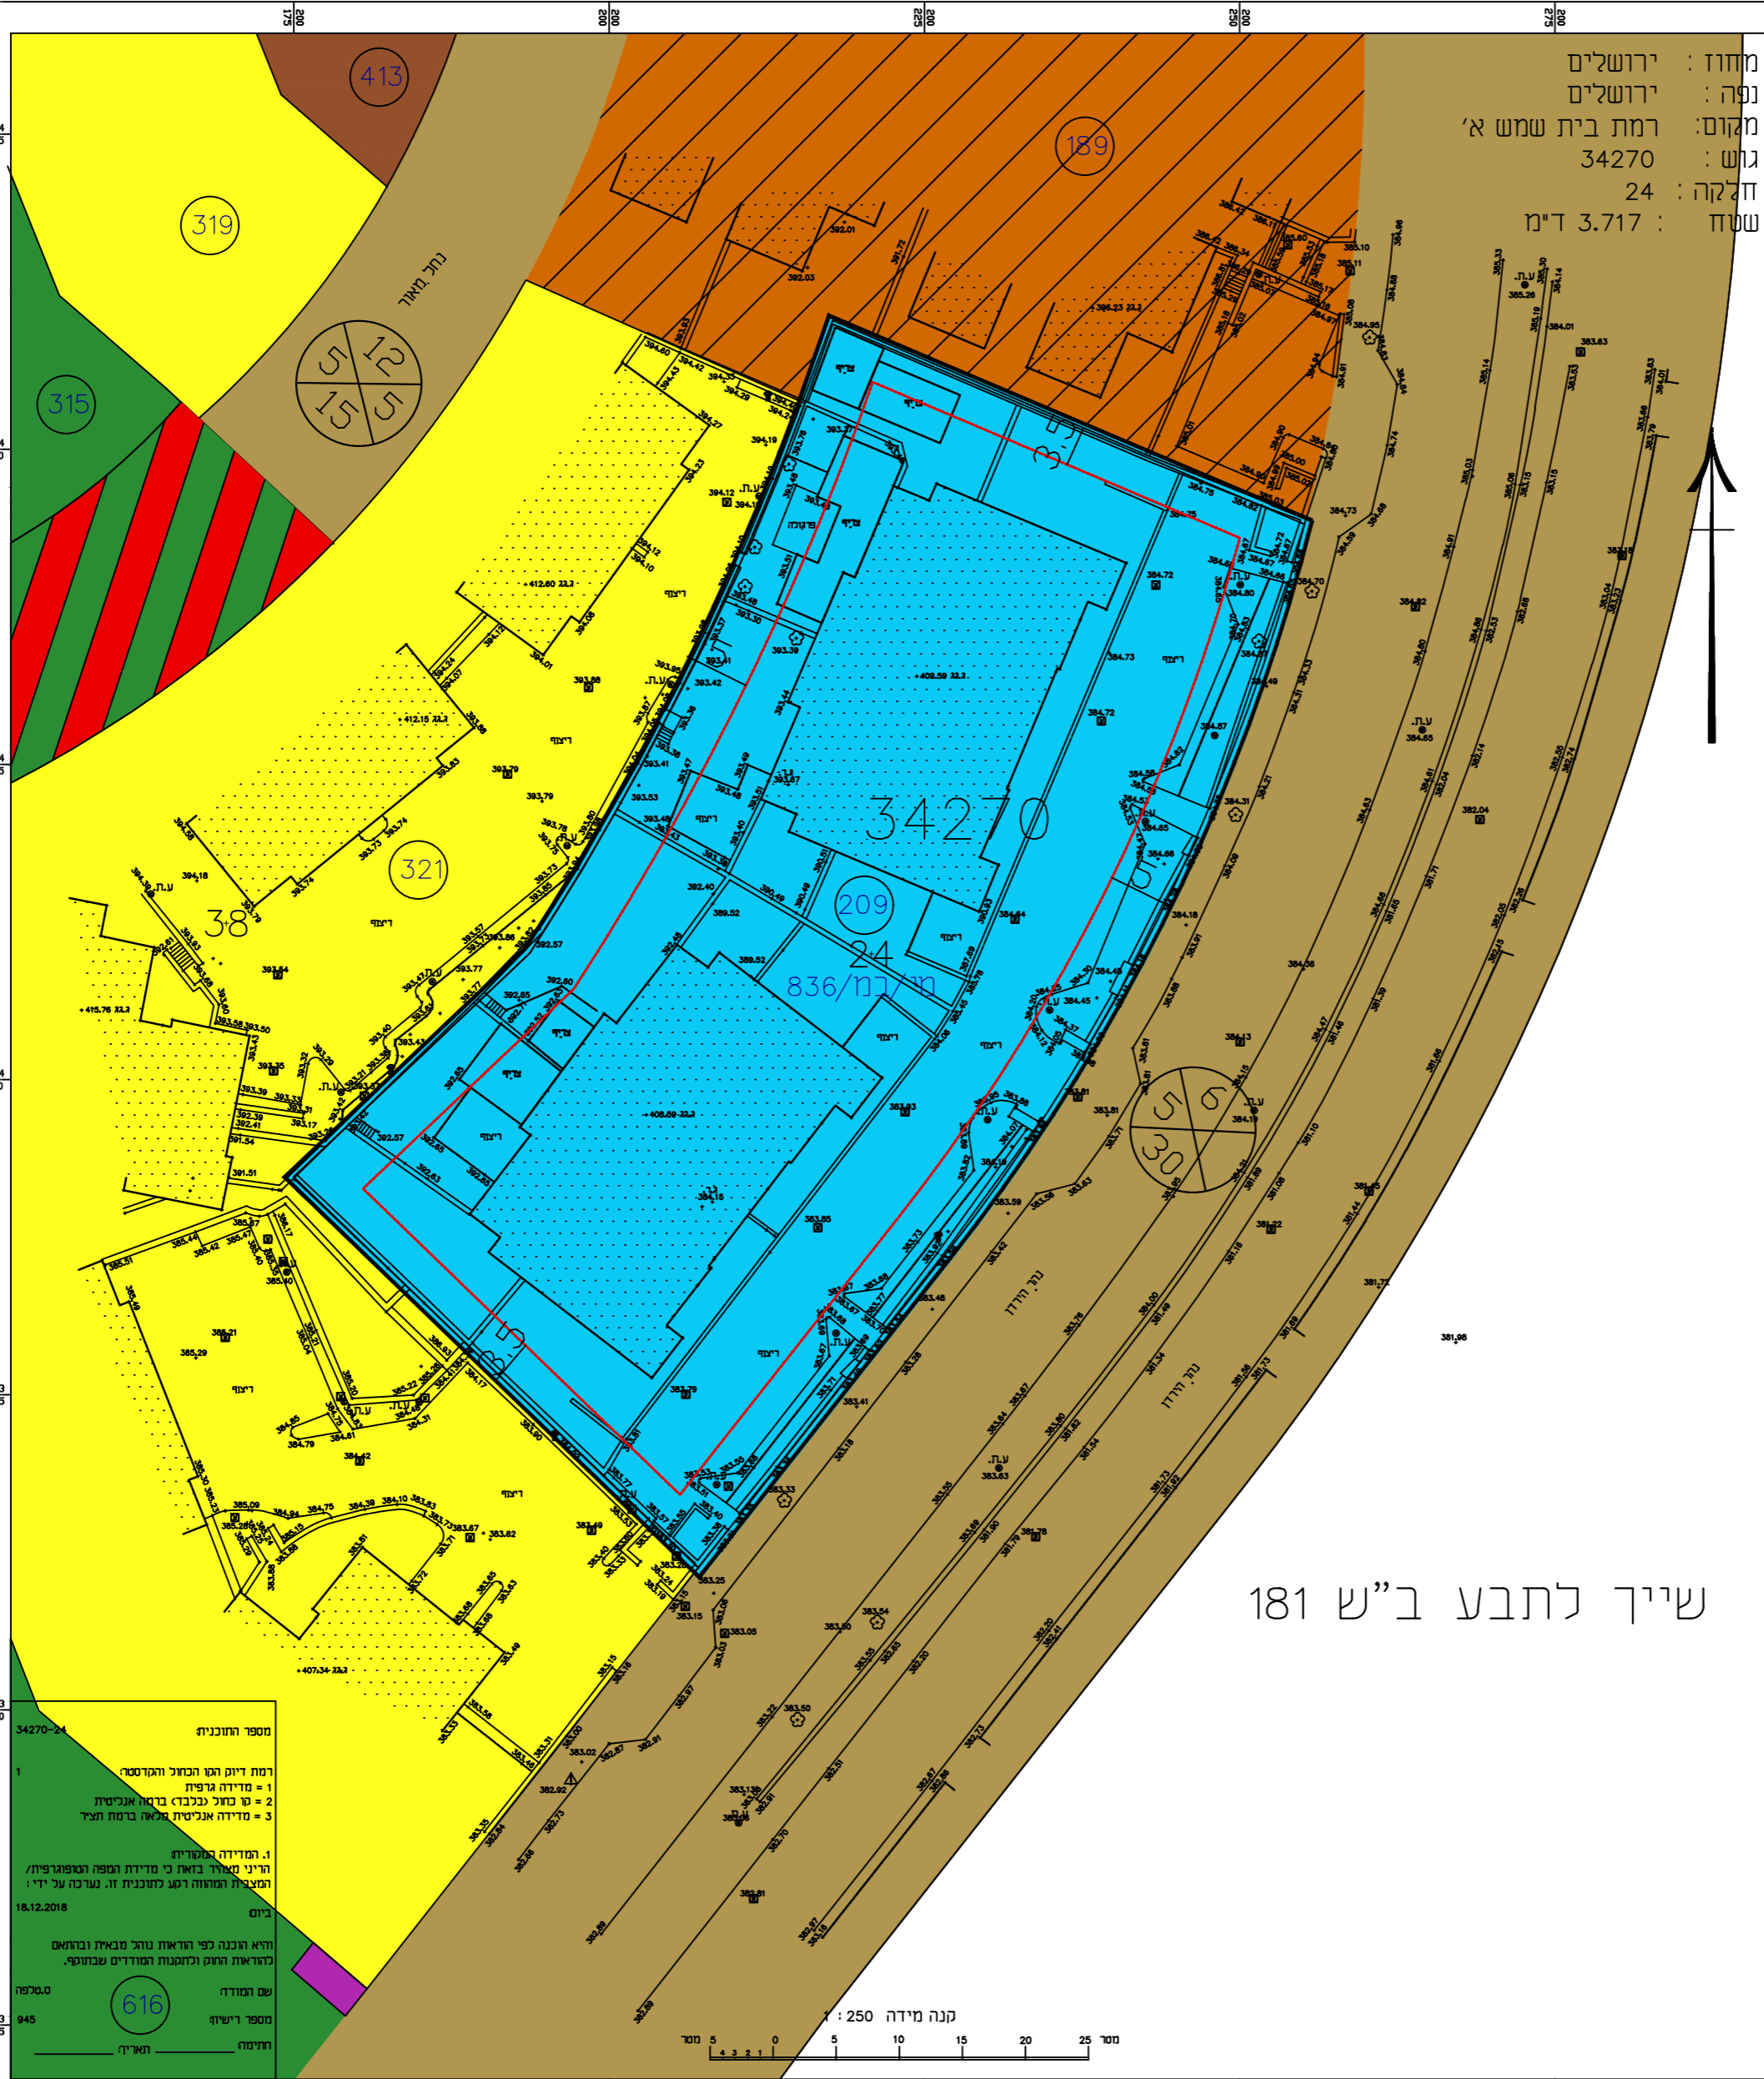

מספר התוכנית: 34270-24

רמת דיון והו המזכיר והמסדר:

- 1 = מדידה גרפית
- 2 = קו מסד כמבדק בריא אנליטית
- 3 = מדידה אנליטית גמלה ברמת תצל

1. המדידה הגרפית

הודיעו למסדר בזמן כי מדידת המפה הגאומטרית/ המצפית המהירה רגע לתוכנית זו. נערכה על ידי:

כיום: 18.12.2018

והיא הוכנה לפי הוראות נוהל מבאת ובהתאם להוראות החוק ולתקנות המורדים שבחוק.

שם המורה: 616

מספר רישיון: 945

ותיקן: תאריך:

