
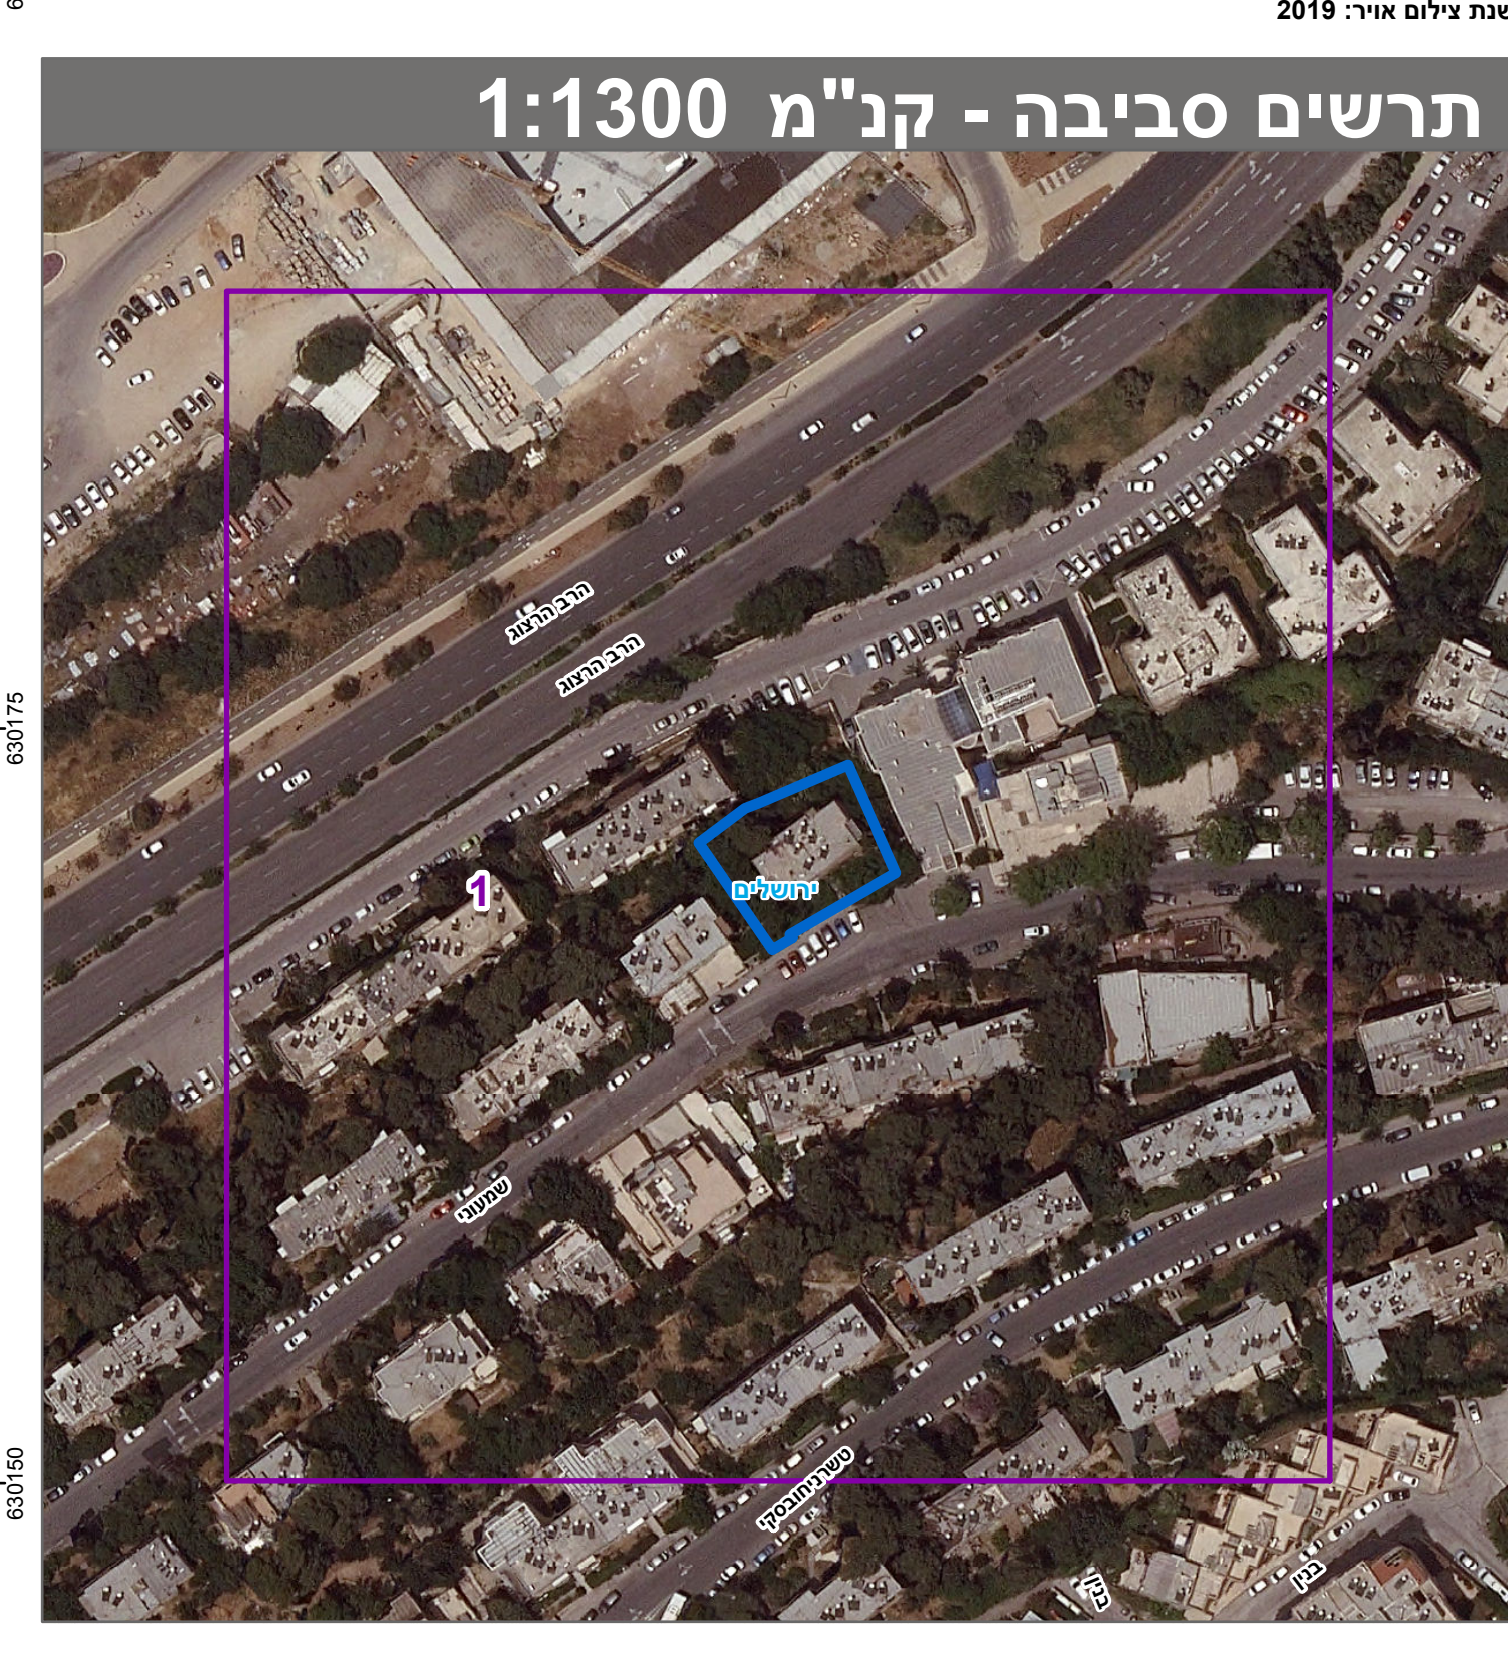
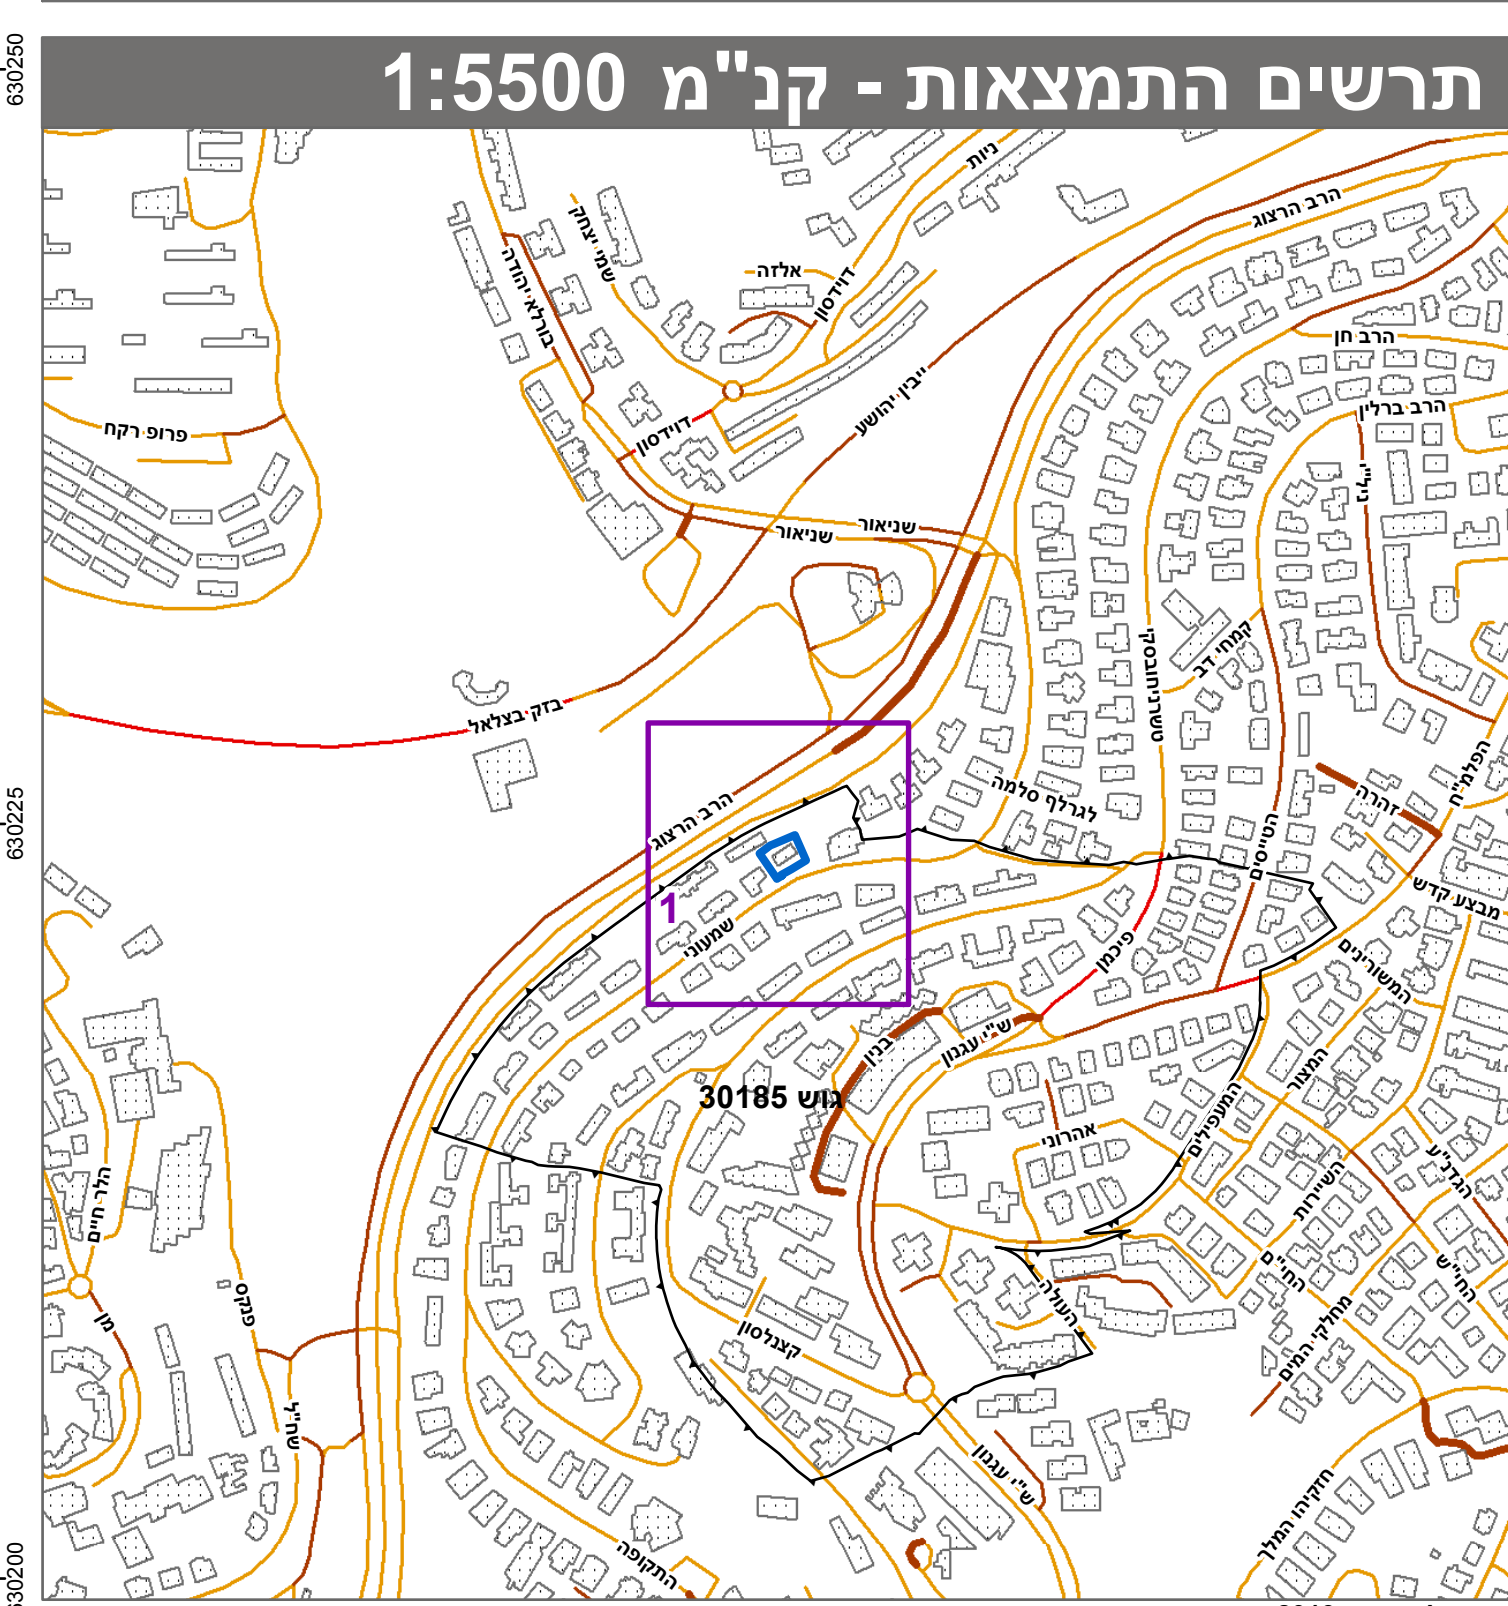


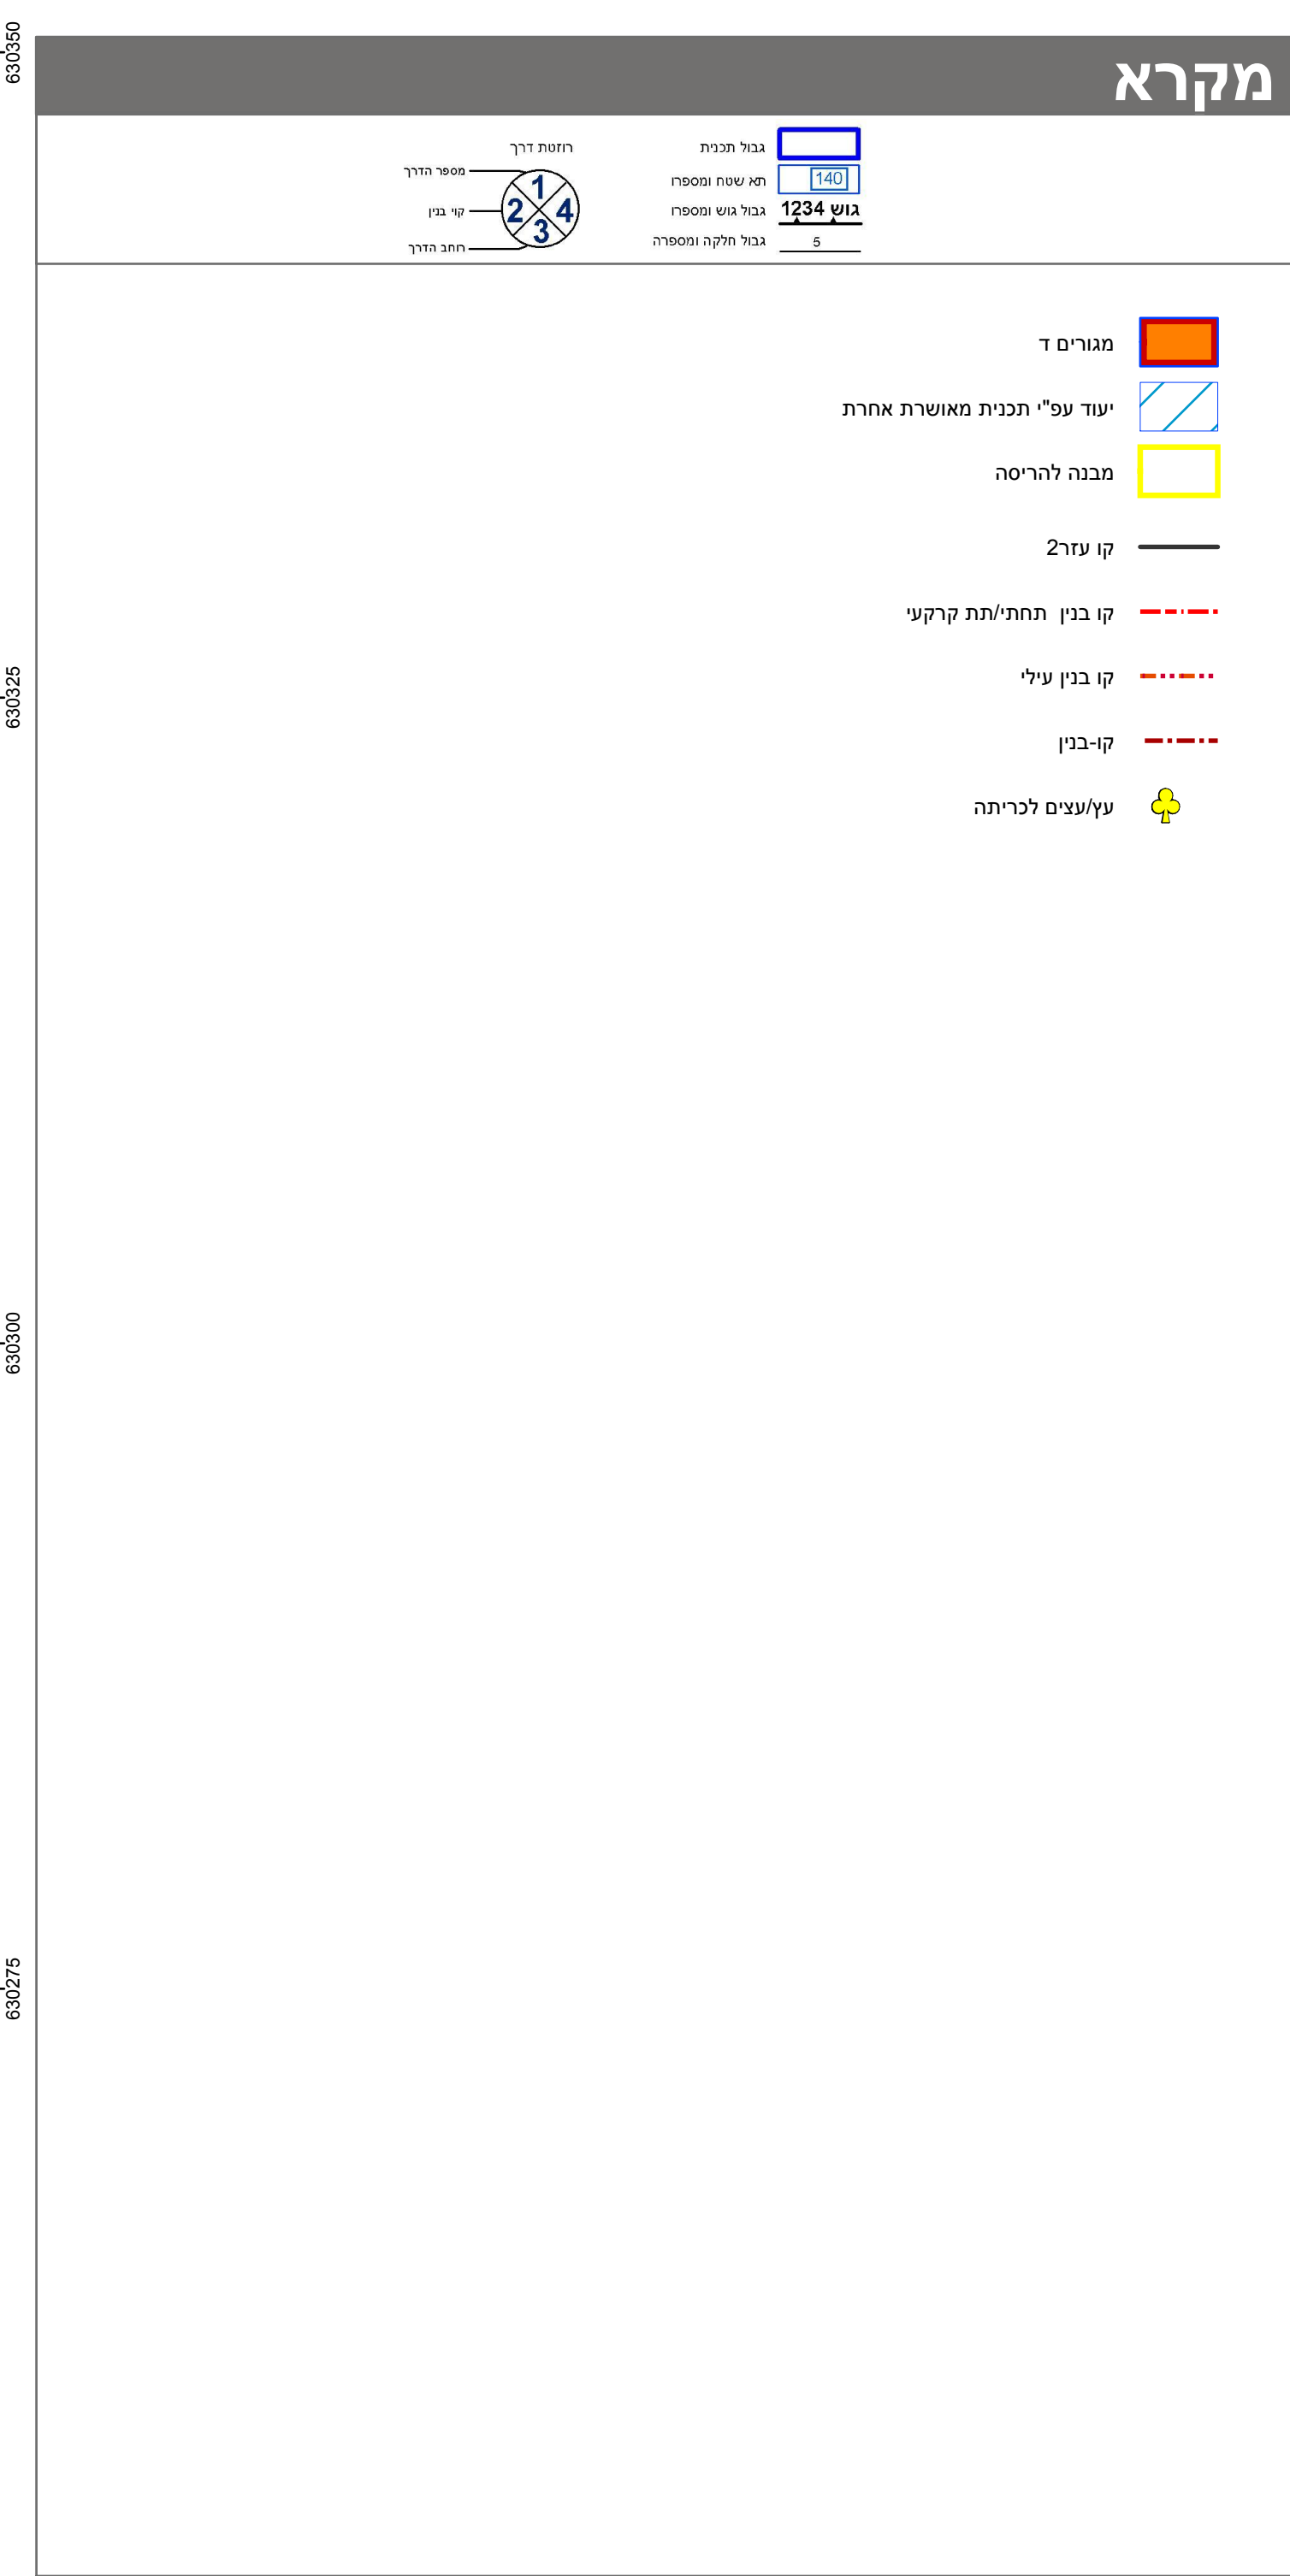

חוק התכנון והבנייה, התשכ"ה - 1965		
תכנית מתאר מקומית		
מס' 101-0891747		
דוד שמעוני 22, ירושלים		
תשריט מצב מוצע		
גיליון 1 מתוך 1		
מחוז	ירושלים	
מרחב תכנון מקומי	ירושלים	
רשות מקומית	ירושלים	
ישוב	ירושלים	
תכנית בסמכות	מחוזית	
איחוד וחלוקה	ללא איחוד וחלוקה	
היתרים או הרשאות	תכנית שמכוחה ניתן להוציא היתרים או הרשאות	
מונה תדפיס התשריט	10	
מועד הפקה	13/02/2022	15:24
שטח התכנית	0.586 דונם	קנה מידה 1:250
אישורים בתכנית מס' 101-0891747		
חידול התכנון וחבנית, חותשכ"ח - 1965 חוק התכנון והבנייה, התשכ"ה - 1965 חוקת ירושלים חוקתה המחוקתית חלטיטח ביום : 27/02/2022 לאשר את החוקית 01/03/2022 יידר חוקית המחוקתית חאריך		

שמות*	
מגיש התכנית	רועי אלקלעי תאגיד:
עורך ראשי	עמית מנדלקין תאגיד: פרטי

בעלי ענין בקרקע*

טבלת גושים וחלקות*			
מספר גוש	חלק/כל הגוש	מספרי חלקות בשלמותן	מספרי חלקות בחלקיותן
30185	חלק	18	130

* הרשימה המלאה מפורטת בהוראות התכנית / בהודעה שפורסמה בעיתונות וברשומות
הריני מצהיר בזאת כי המפה הטופוגרפית/המצבית המהווה רקע לתכנית זו, נערכה על ידי ביום 30.07.2020 והיא הוכנה לפי הוראות נוהל מבא"ת ובהתאם להוראות החוק ולתקנות המודדים שבתוקף.
דיוק הקו הכחול והקדסטר: מדידה אנליטית מלאה ברמת תצ"ר
מוסא גזאי 1269
שם המודד מספר רשיון חתימה תאריך