


מצב מאושר	
נספח לתכנית מס' 101-0920272	
<i>תוספת יח"ד והרחבות ברח' מישאל מזרחי 7 ובנימין צביאלי 8,12-6 פסגת זאב</i>	
גליון 1 מתוך 1	
תחולה	רקע
תיאור	
תאריך עריכת הנספח	16/01/2022
קני"מ	1:250
תרשימים נוספים	קני"מ
תרשים המקום	1:2500
תרשים סביבה	1:5000
שמות וחתימות:	
עורך הנספח	שם: ראובן אלסטר תאריך: שיטת פוטוגרפיה מדידות ותחום בע"מ
חתימה:	

הריני מצהיר בזאת כי תחפה המופגרת/ת המצבית המוחזקת רשע לתכנית זו, נערכה על ידי ביום 13.12.21 והוא תוכנה לפי דבראות נוהל מבואות ובהתאם לדבראות החוק ומתענות המודדים שבחוקה. דיוק הקו הכחול והקודסטר: מדידה אליטית מלאה ברמת תציר

אלסטר ראובן
502 מספר רשיון
חתימה תאריך

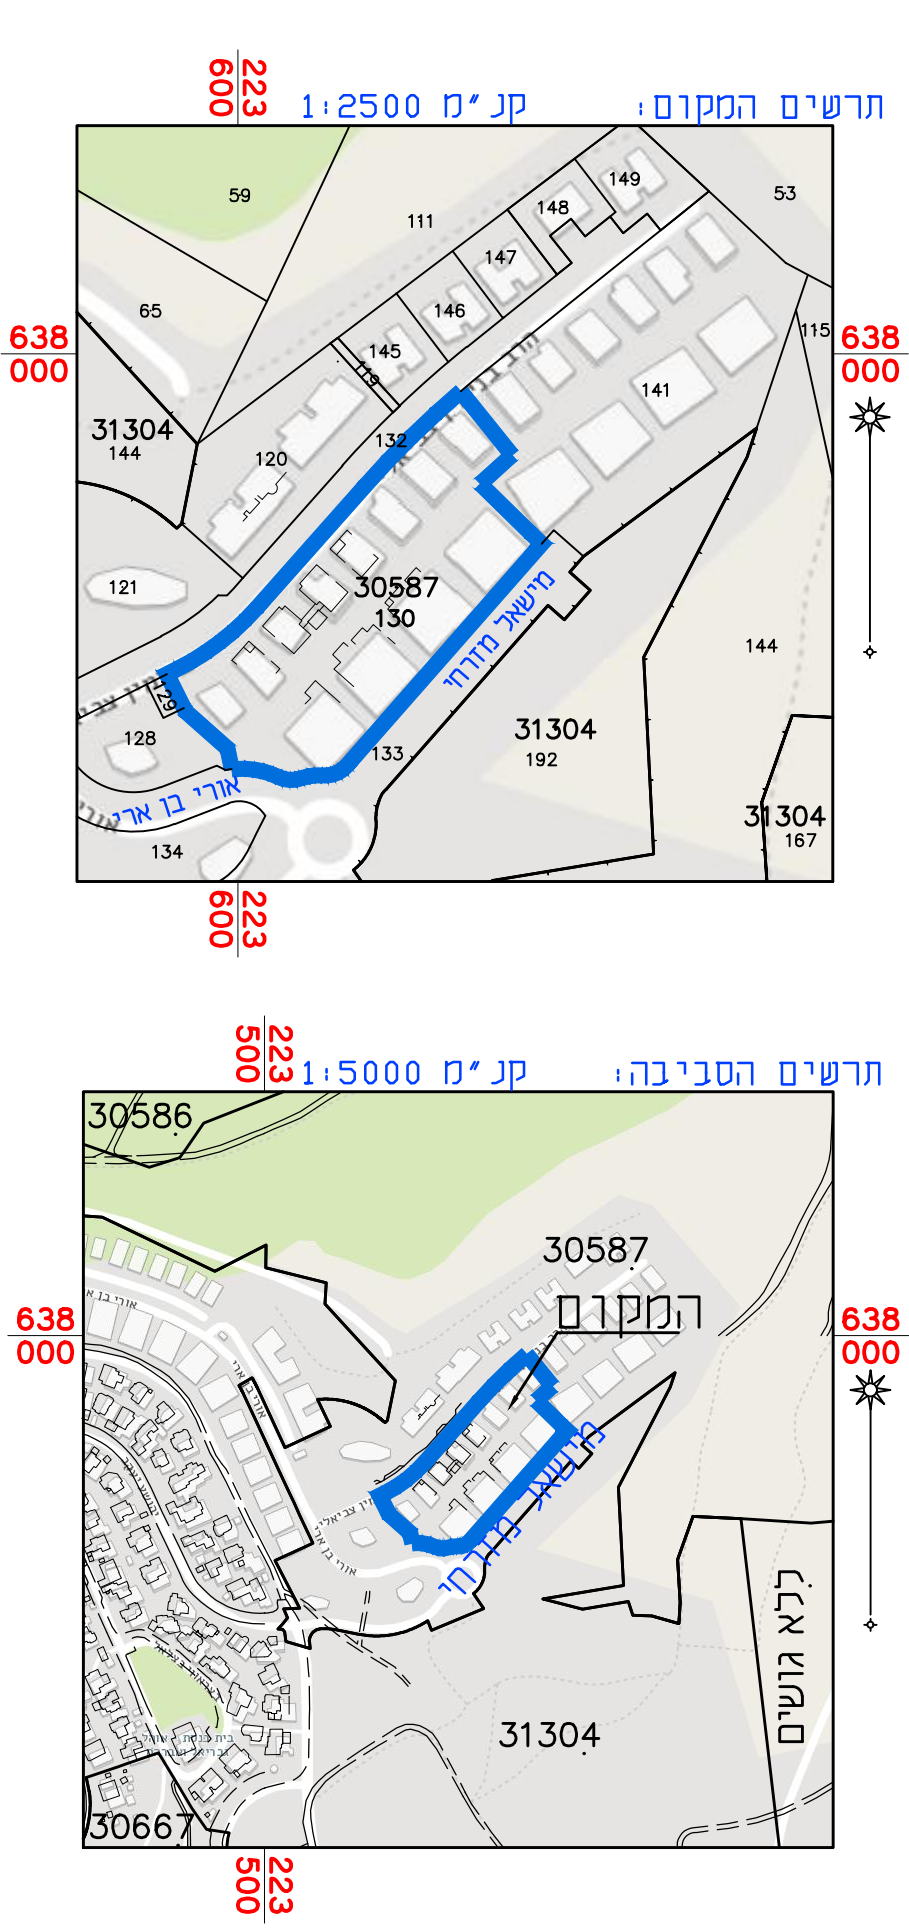

מקרא מצב מאושר

- גבול תכנית
 - גבול תכנית מאושרת וספירה
 - כאן קיימת או מאושרת
 - כאן משובנת
 - מאגר מנורים 2
 - מאגר צבאית מחנה
 - מאגר למחנה הגדול
 - קו גבול מירבי
 - גבול קיים
 - מספר גוש
 - גבול חקיה
 - מספר חקיה
 - גבול מנהל
 - מספר מנהל
 - מספר דרך
 - קו גבול
 - רוחב הדרך
- ינע"מ שכלא כלי מבואות 2006

מצב מאושר על פי תכנית 7928 קנ"מ 1:250

