
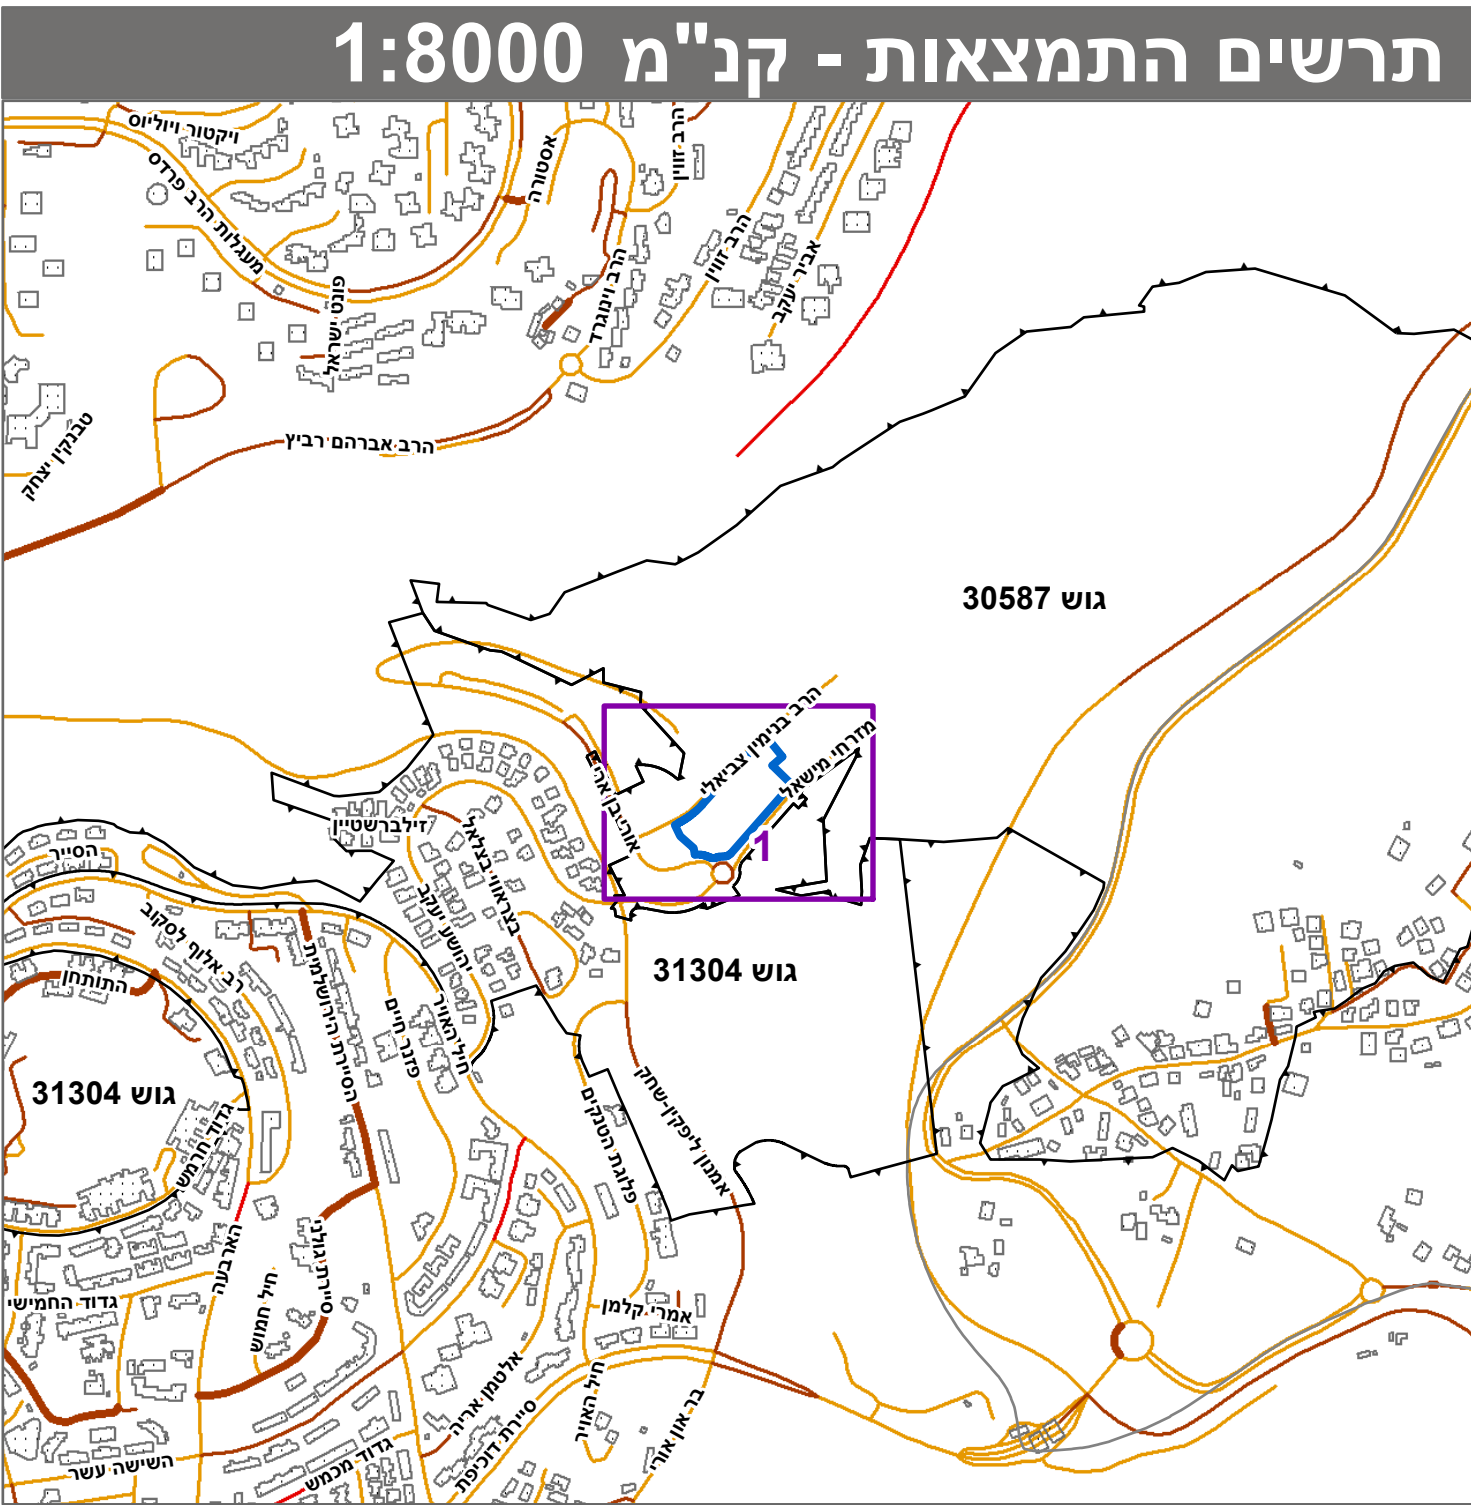


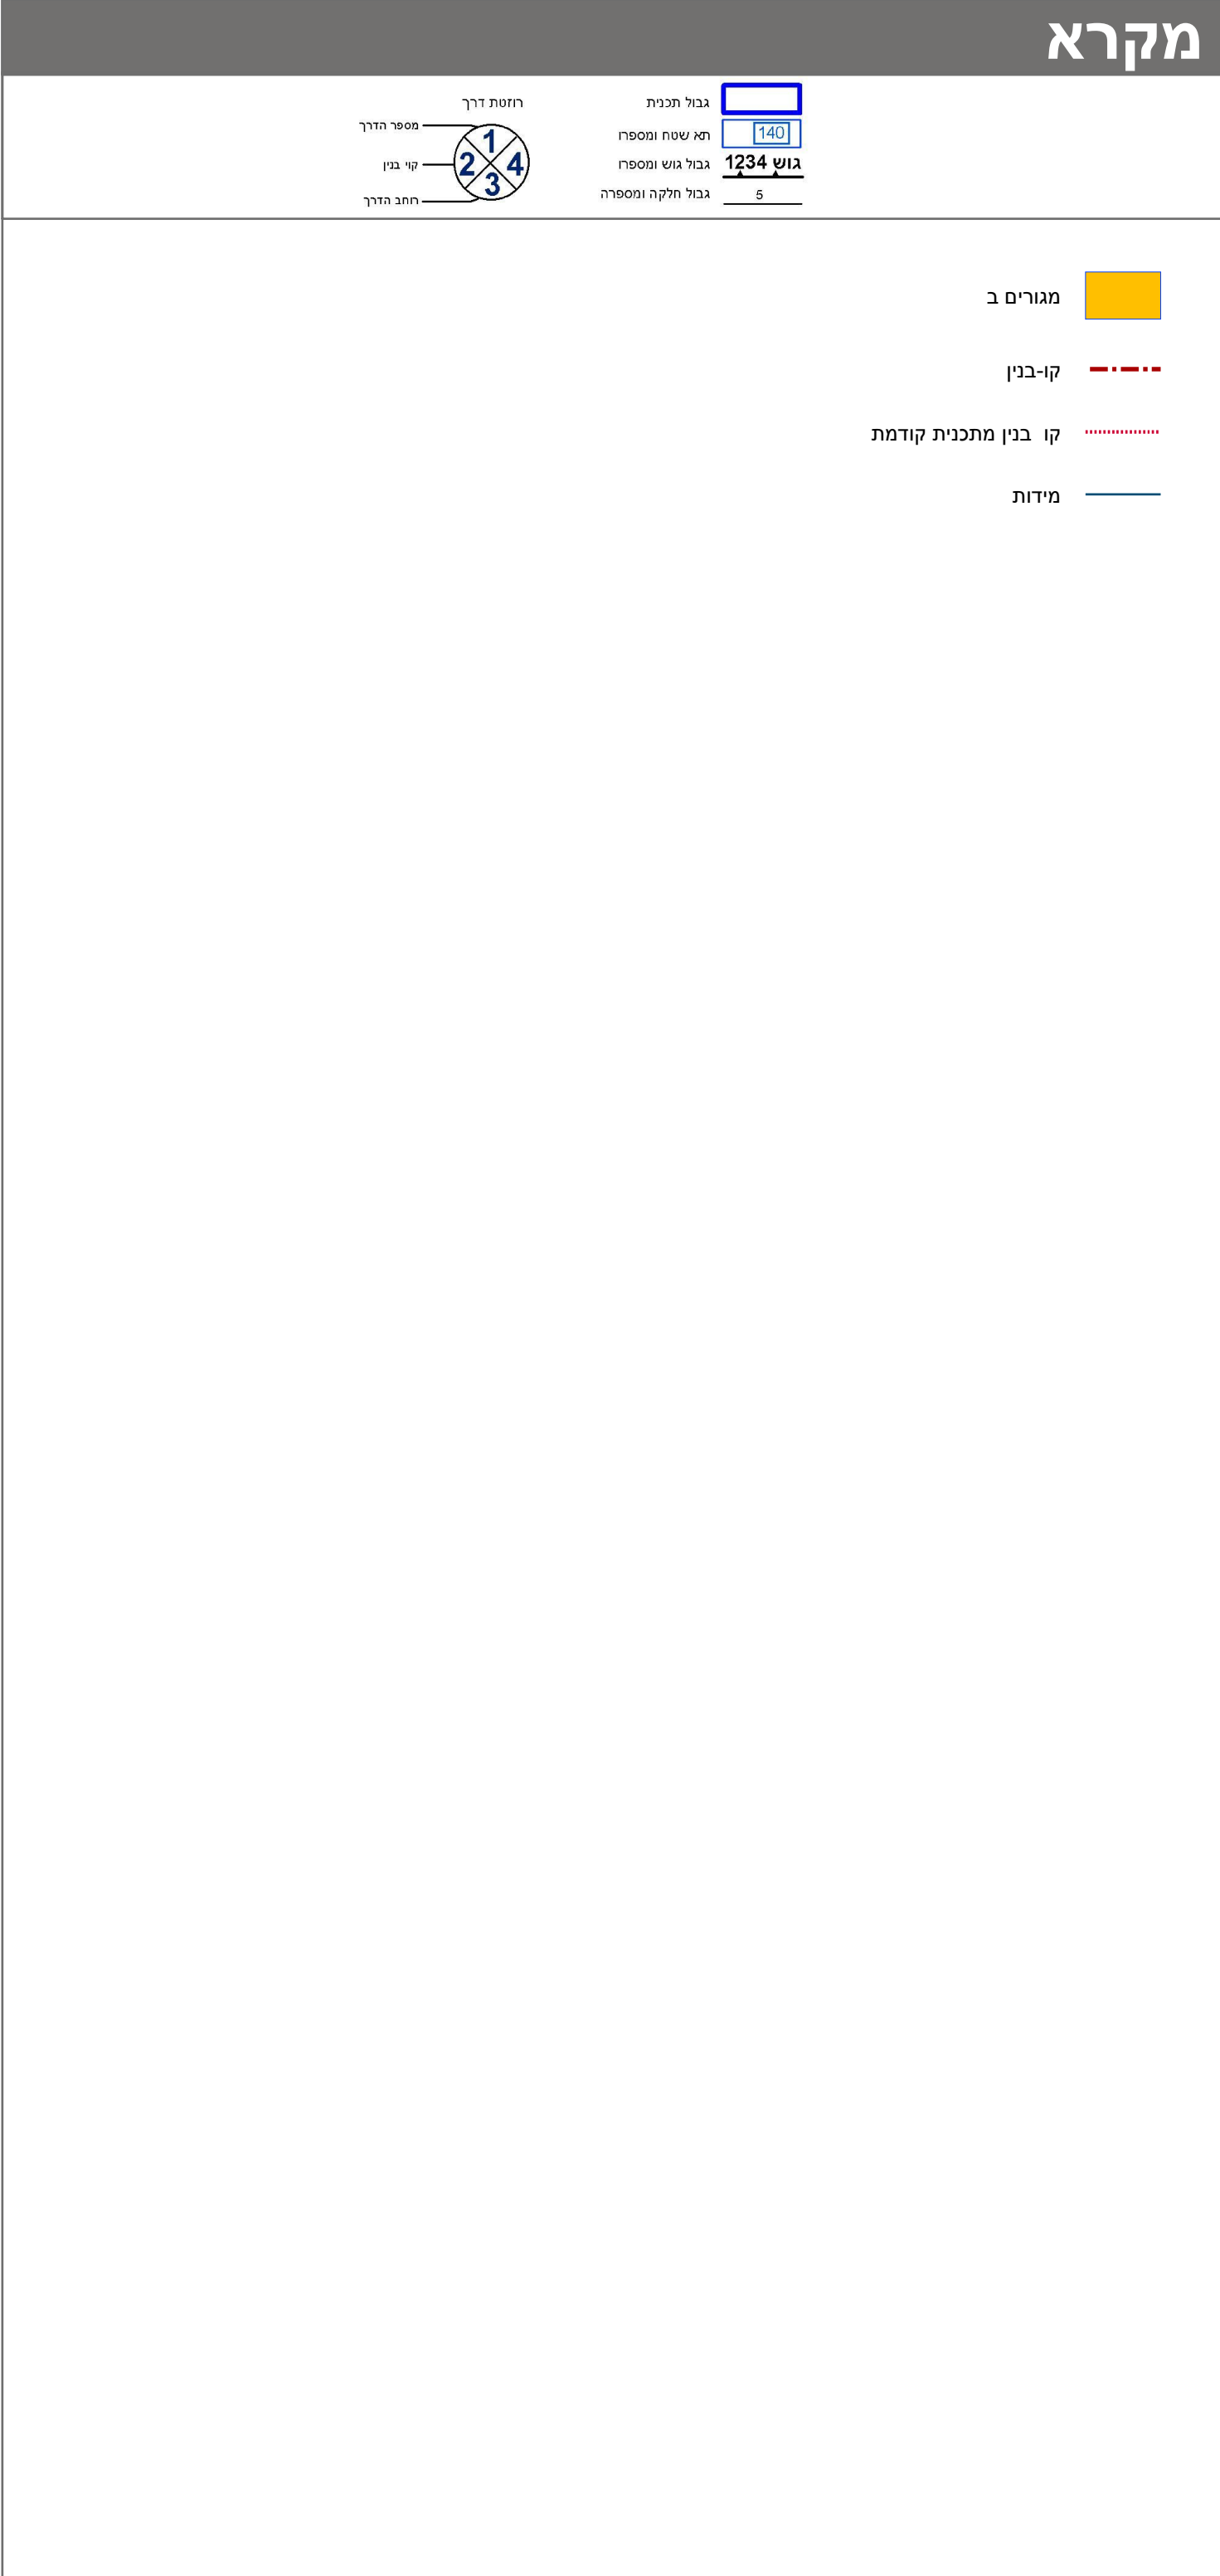

חוק התכנון והבנייה, התשכ"ה - 1965 תכנית מתאר מקומית	
מס' 101-0920272	
תוספת יח"ד והרחבות ברח' מישאל מזרחי 7 ובנימין צביאלי 6,8,12 פסגת דאב.	
תשריט מצב מוצע	גיליון 1 מתוך 1
מחוז	ירושלים
מרחב תכנון מקומי	ירושלים
רשות מקומית	ירושלים
ישוב	ירושלים
תכנית בסמכות	מקומית
איחוד וחלוקה	ללא איחוד וחלוקה
היתרים או הרשאות	תכנית ששכחה ניתן להוציא היתרים או הרשאות
מונה תדפיס התשריט	22
מועד הפקה	11/12/2022
שטח התכנית	7.207 דונם קנה מידה 1:250
אישורים	

שמות*	מגיש התכנית
מגיש התכנית	ישראל מאיר בדיל
מגיש התכנית	מרים בדיל
מגיש התכנית	תאגיד
מגיש התכנית	אילנה ברך דיסקין
מגיש התכנית	תאגיד
מגיש התכנית	מלכה חיה דיסקין
מגיש התכנית	תאגיד
מגיש התכנית	אורית שושט
מגיש התכנית	תאגיד

טבלת גושים וחלקות*	מספר חלקות	מספר חלקות	מספר חלקות	מספר חלקות
מספר גוש	מספר חלקות	מספר חלקות	מספר חלקות	מספר חלקות
30587	130	130	130	130

* הרשימה מלאה מפורטת בהוראות התכנית / בהודעה שפורסמה בעיתונות וברשומות
הריני מצהיר בזאת כי המפה הטופוגרפית/המצבית המהווה רקע לתכנית זו, נערכה
על ידי ביום 13.12.21 והיא הוכנה לפי הוראות נוהל מבא"ת ובהתאם להוראות החוק
ולתקנות המודדים שבתוקף. דיוק הקו הכולל והקדסטר: מדידה אנליטית מלאה ברמת תכנון

אלסטר ראובן	502	תחיתה	תאריך
שם המודד	מספר רישון	חתימה	תאריך

