
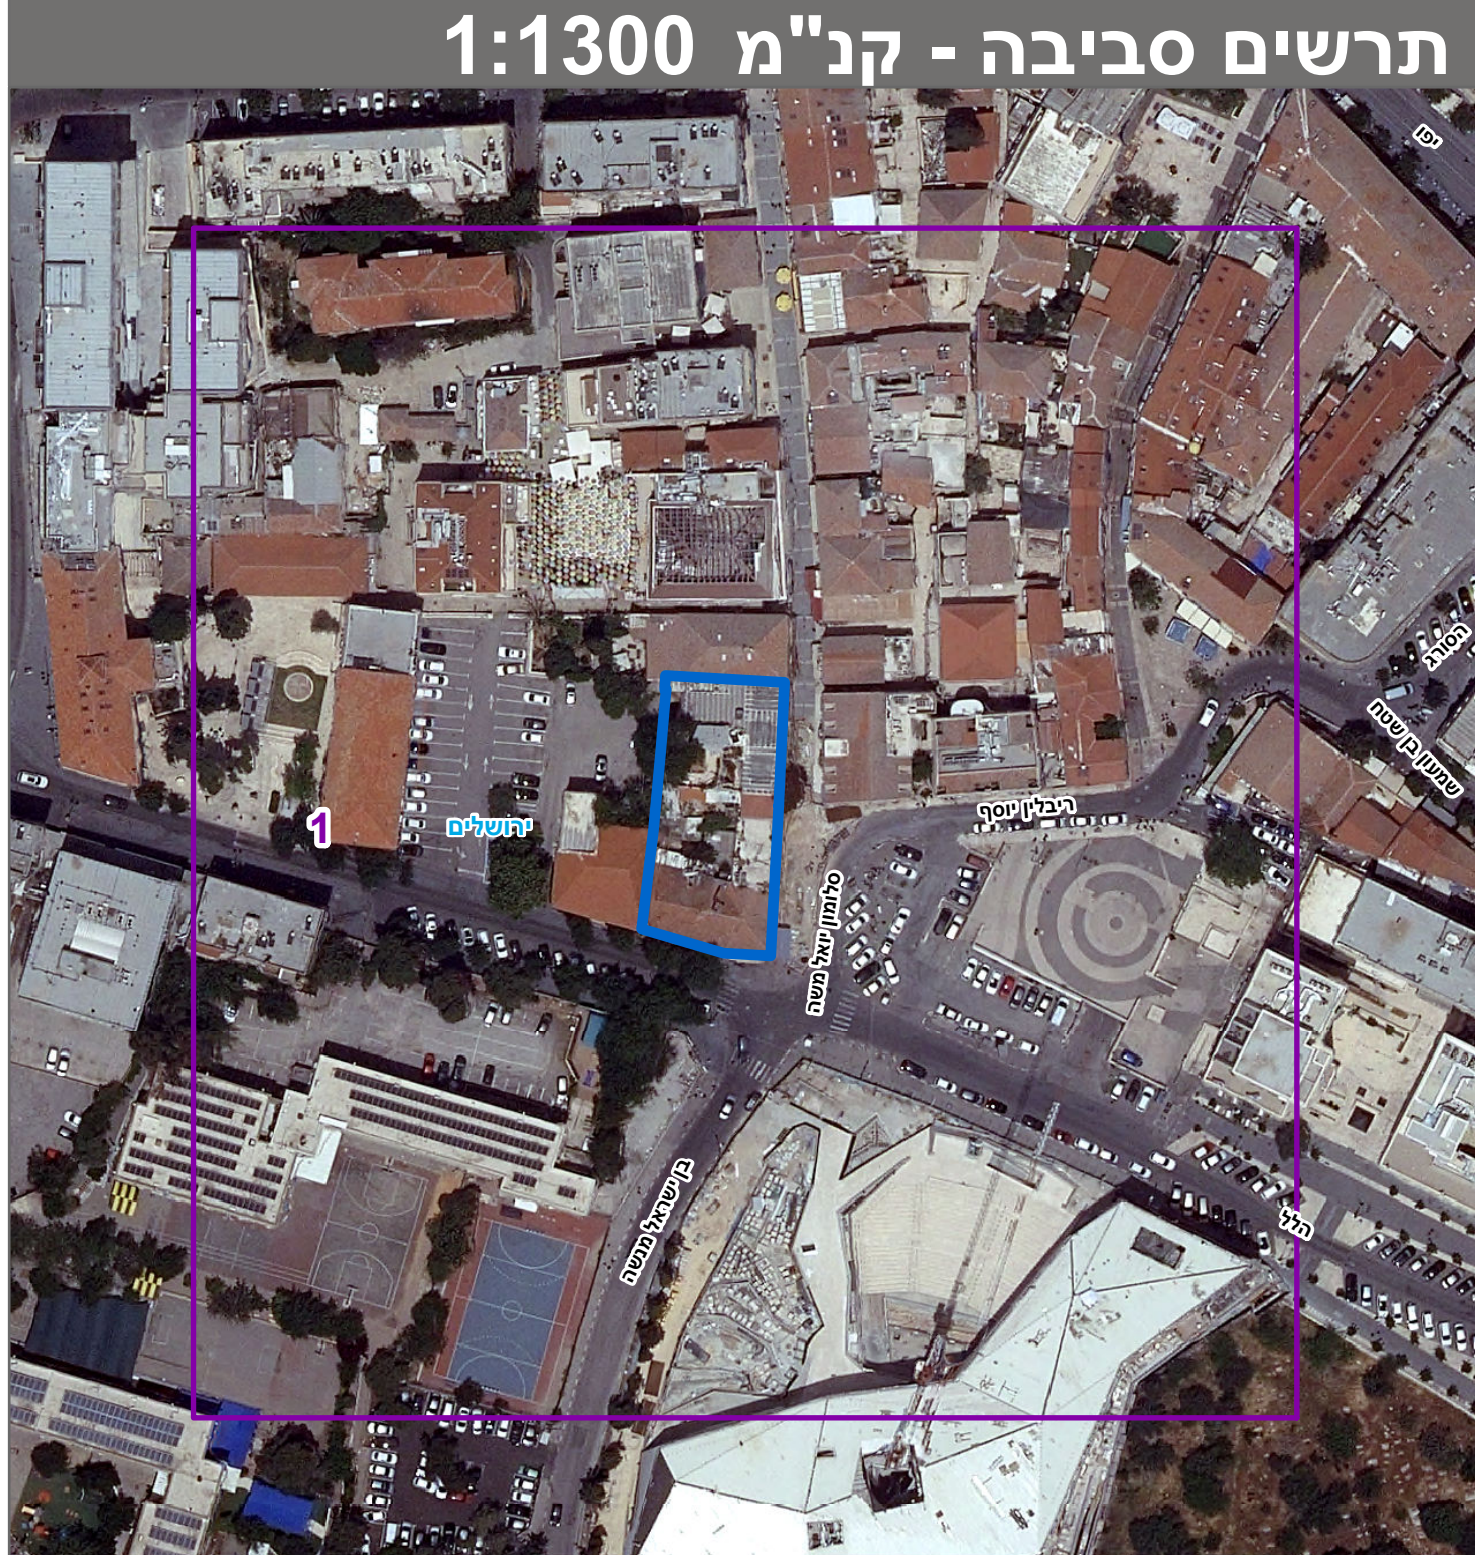
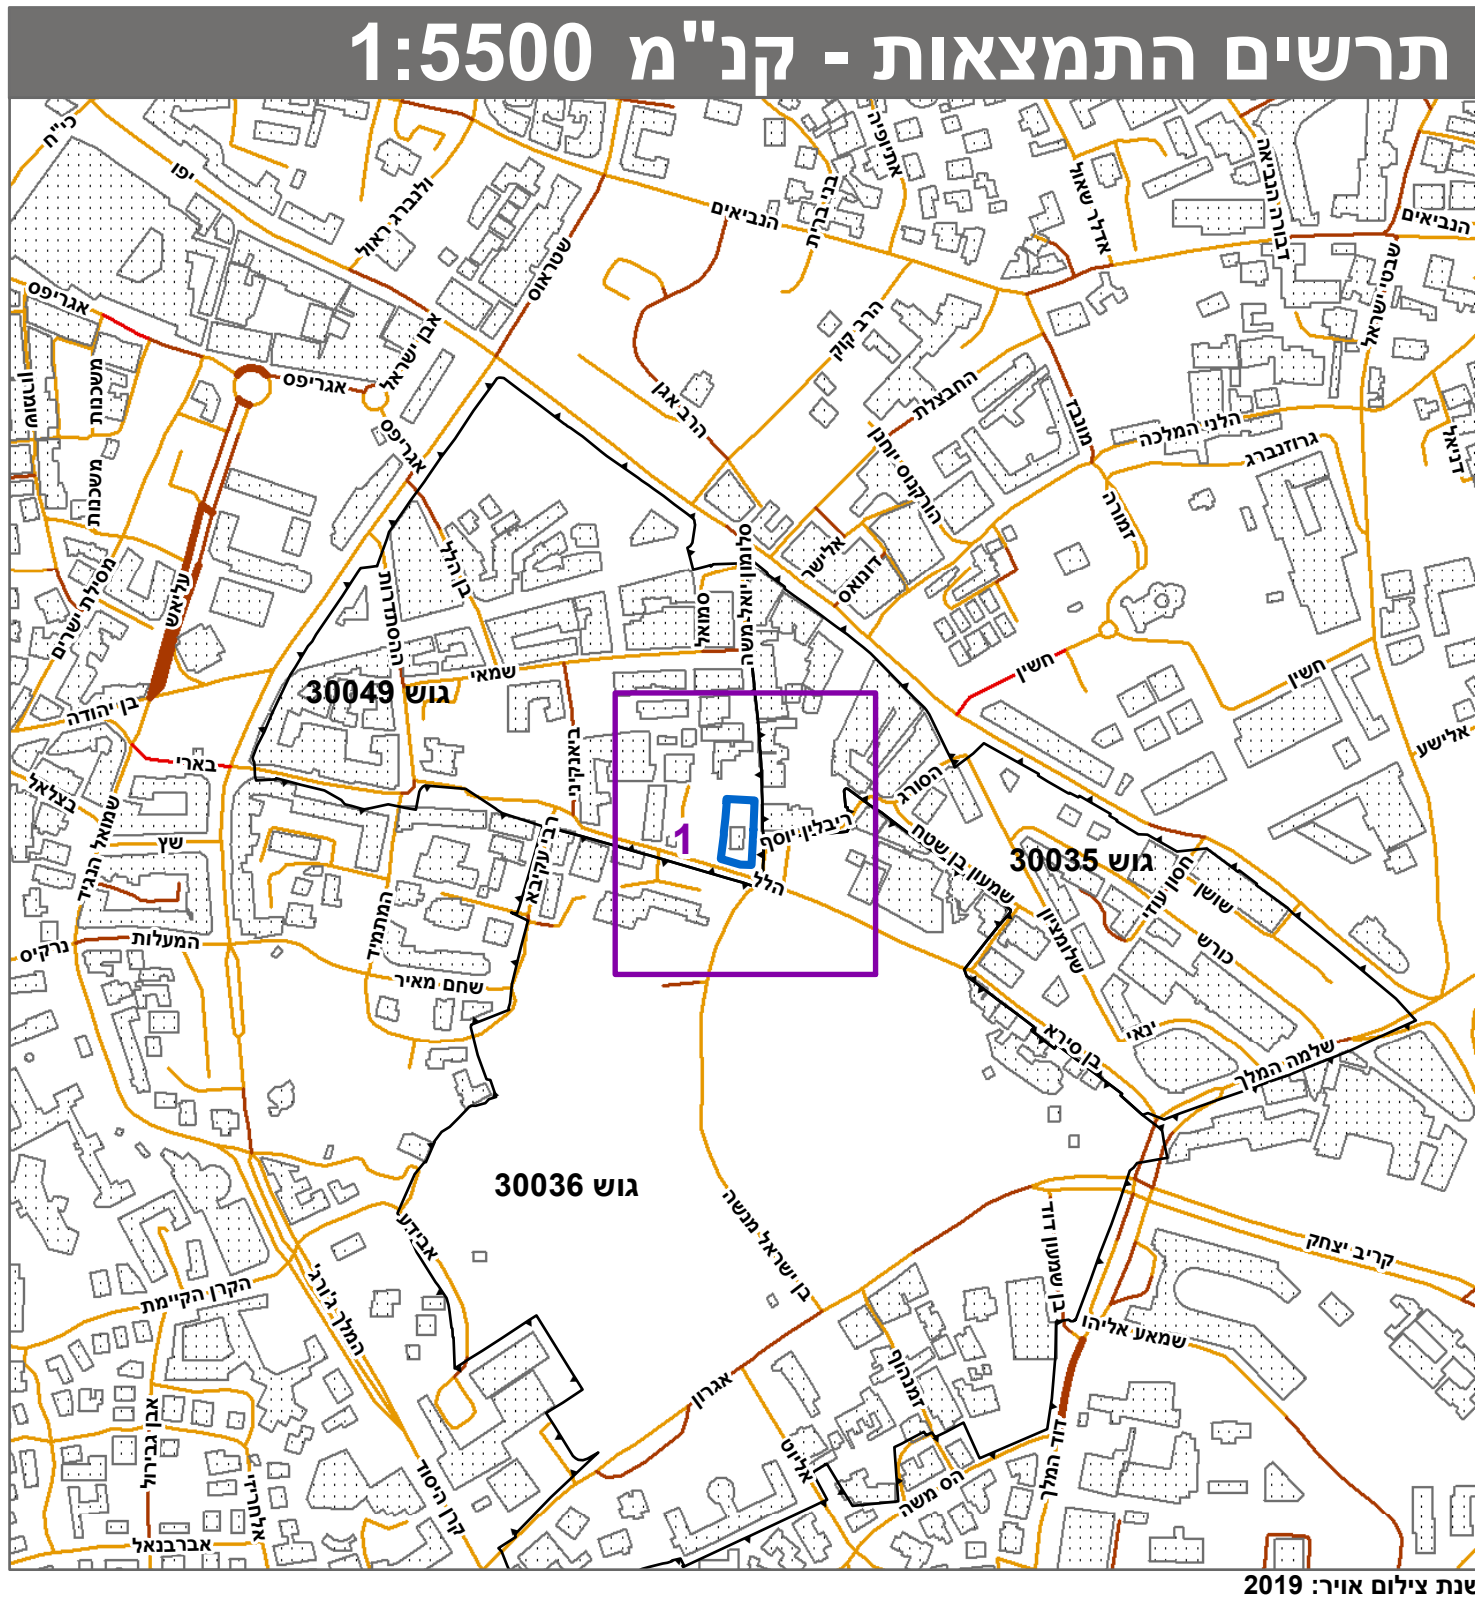


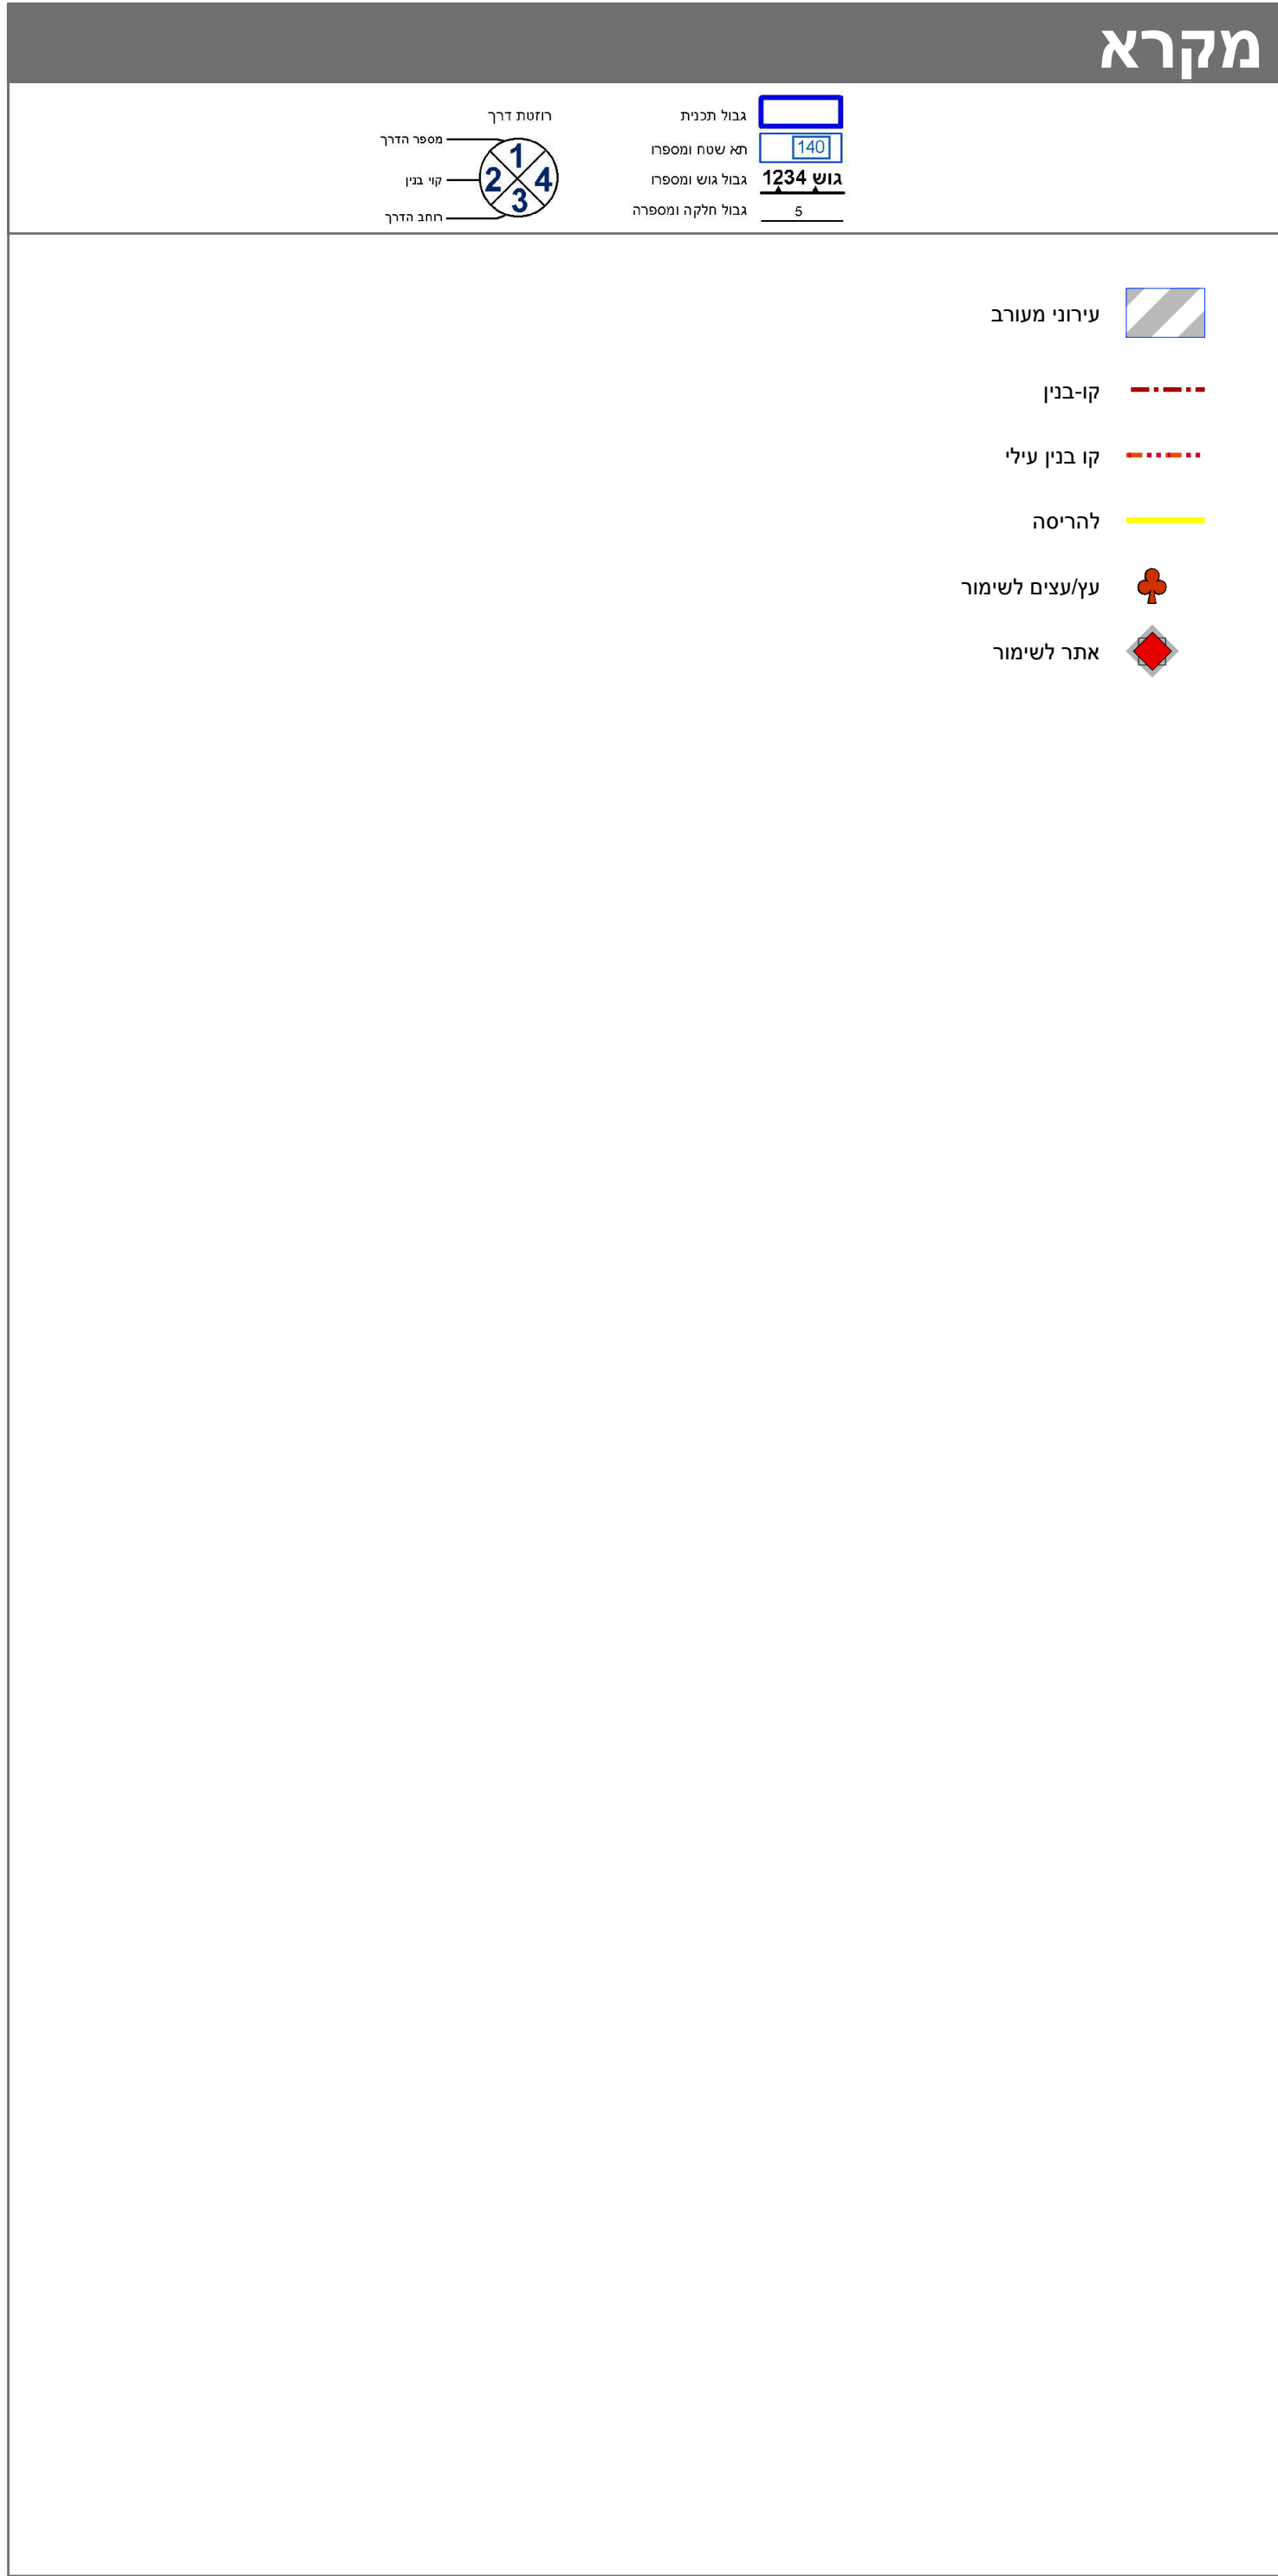

חוק התכנון והבניה, התשכ"ה - 1965 תכנית מתאר מקומית	
מס' 101-0954743	
סלומון פינת הלל - תוספת קומות לשימושים מעורבים מעל מבנים לשימור	
תשריט מצב מוצע	
גיליון 1 מתוך 1	
מחוז	ירושלים
מרחב תכנון מקומי	ירושלים
רשות מקומית	ירושלים
ישוב	ירושלים
תכנית בסמכות	מחוזית
איחוד וחלוקה	ללא איחוד וחלוקה
היתרים או הרשאות	תכנית שמכוחה ניתן להוציא היתרים או הרשאות
מונה תדפיס התשריט	6
מועד הפקה	04/09/2023
שטח התכנית	0.981 דונם קנה מידה 1:250
אישורים בתכנית מס' 101-0954743	

שמות*	
מגיש התכנית	ד"ר טרה סנטה קסטודיה תאגיד: קסטודיה דה טרה סנטה
עורך ראשי	אליעזר רכס תאגיד: אלי רכס אדריכלים

טבלת גושים וחלקות*			
מספר גוש	חלק	מספר חלקות בשלמותן	מספר חלקות במספר חלקות
30049	חלק	13	

* הרשימה המלאה מפורטת בהוראות התכנית / בהודעה שפורסמה בעיתונות ובשרשומות

הריני מצהיר בזאת כי המפה הטופוגרפית/המצבית המהווה רקע לתכנית זו, נערכה על ידי ביום 04.12.2019 והיא הוכנה לפי הוראות נוהל מבא"ת ובהתאם להוראות החוק ולתקנות המודדים שבתוקף.

דיוק הקו הכחול והקדסטר: מדידה אנליטית מלאה ברמת תצ"ר

יוסף קראוס	1363	מספר רשיון	חתימה	תאריך
------------	------	------------	-------	-------

מספר תכנית: 101-0954743 מספר דריסת עתיד: 6

