
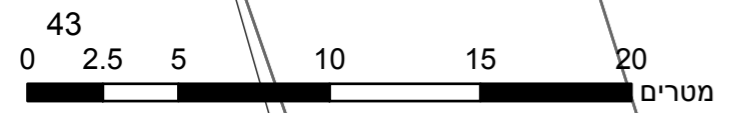


27.70 מ"ס

221225

221250

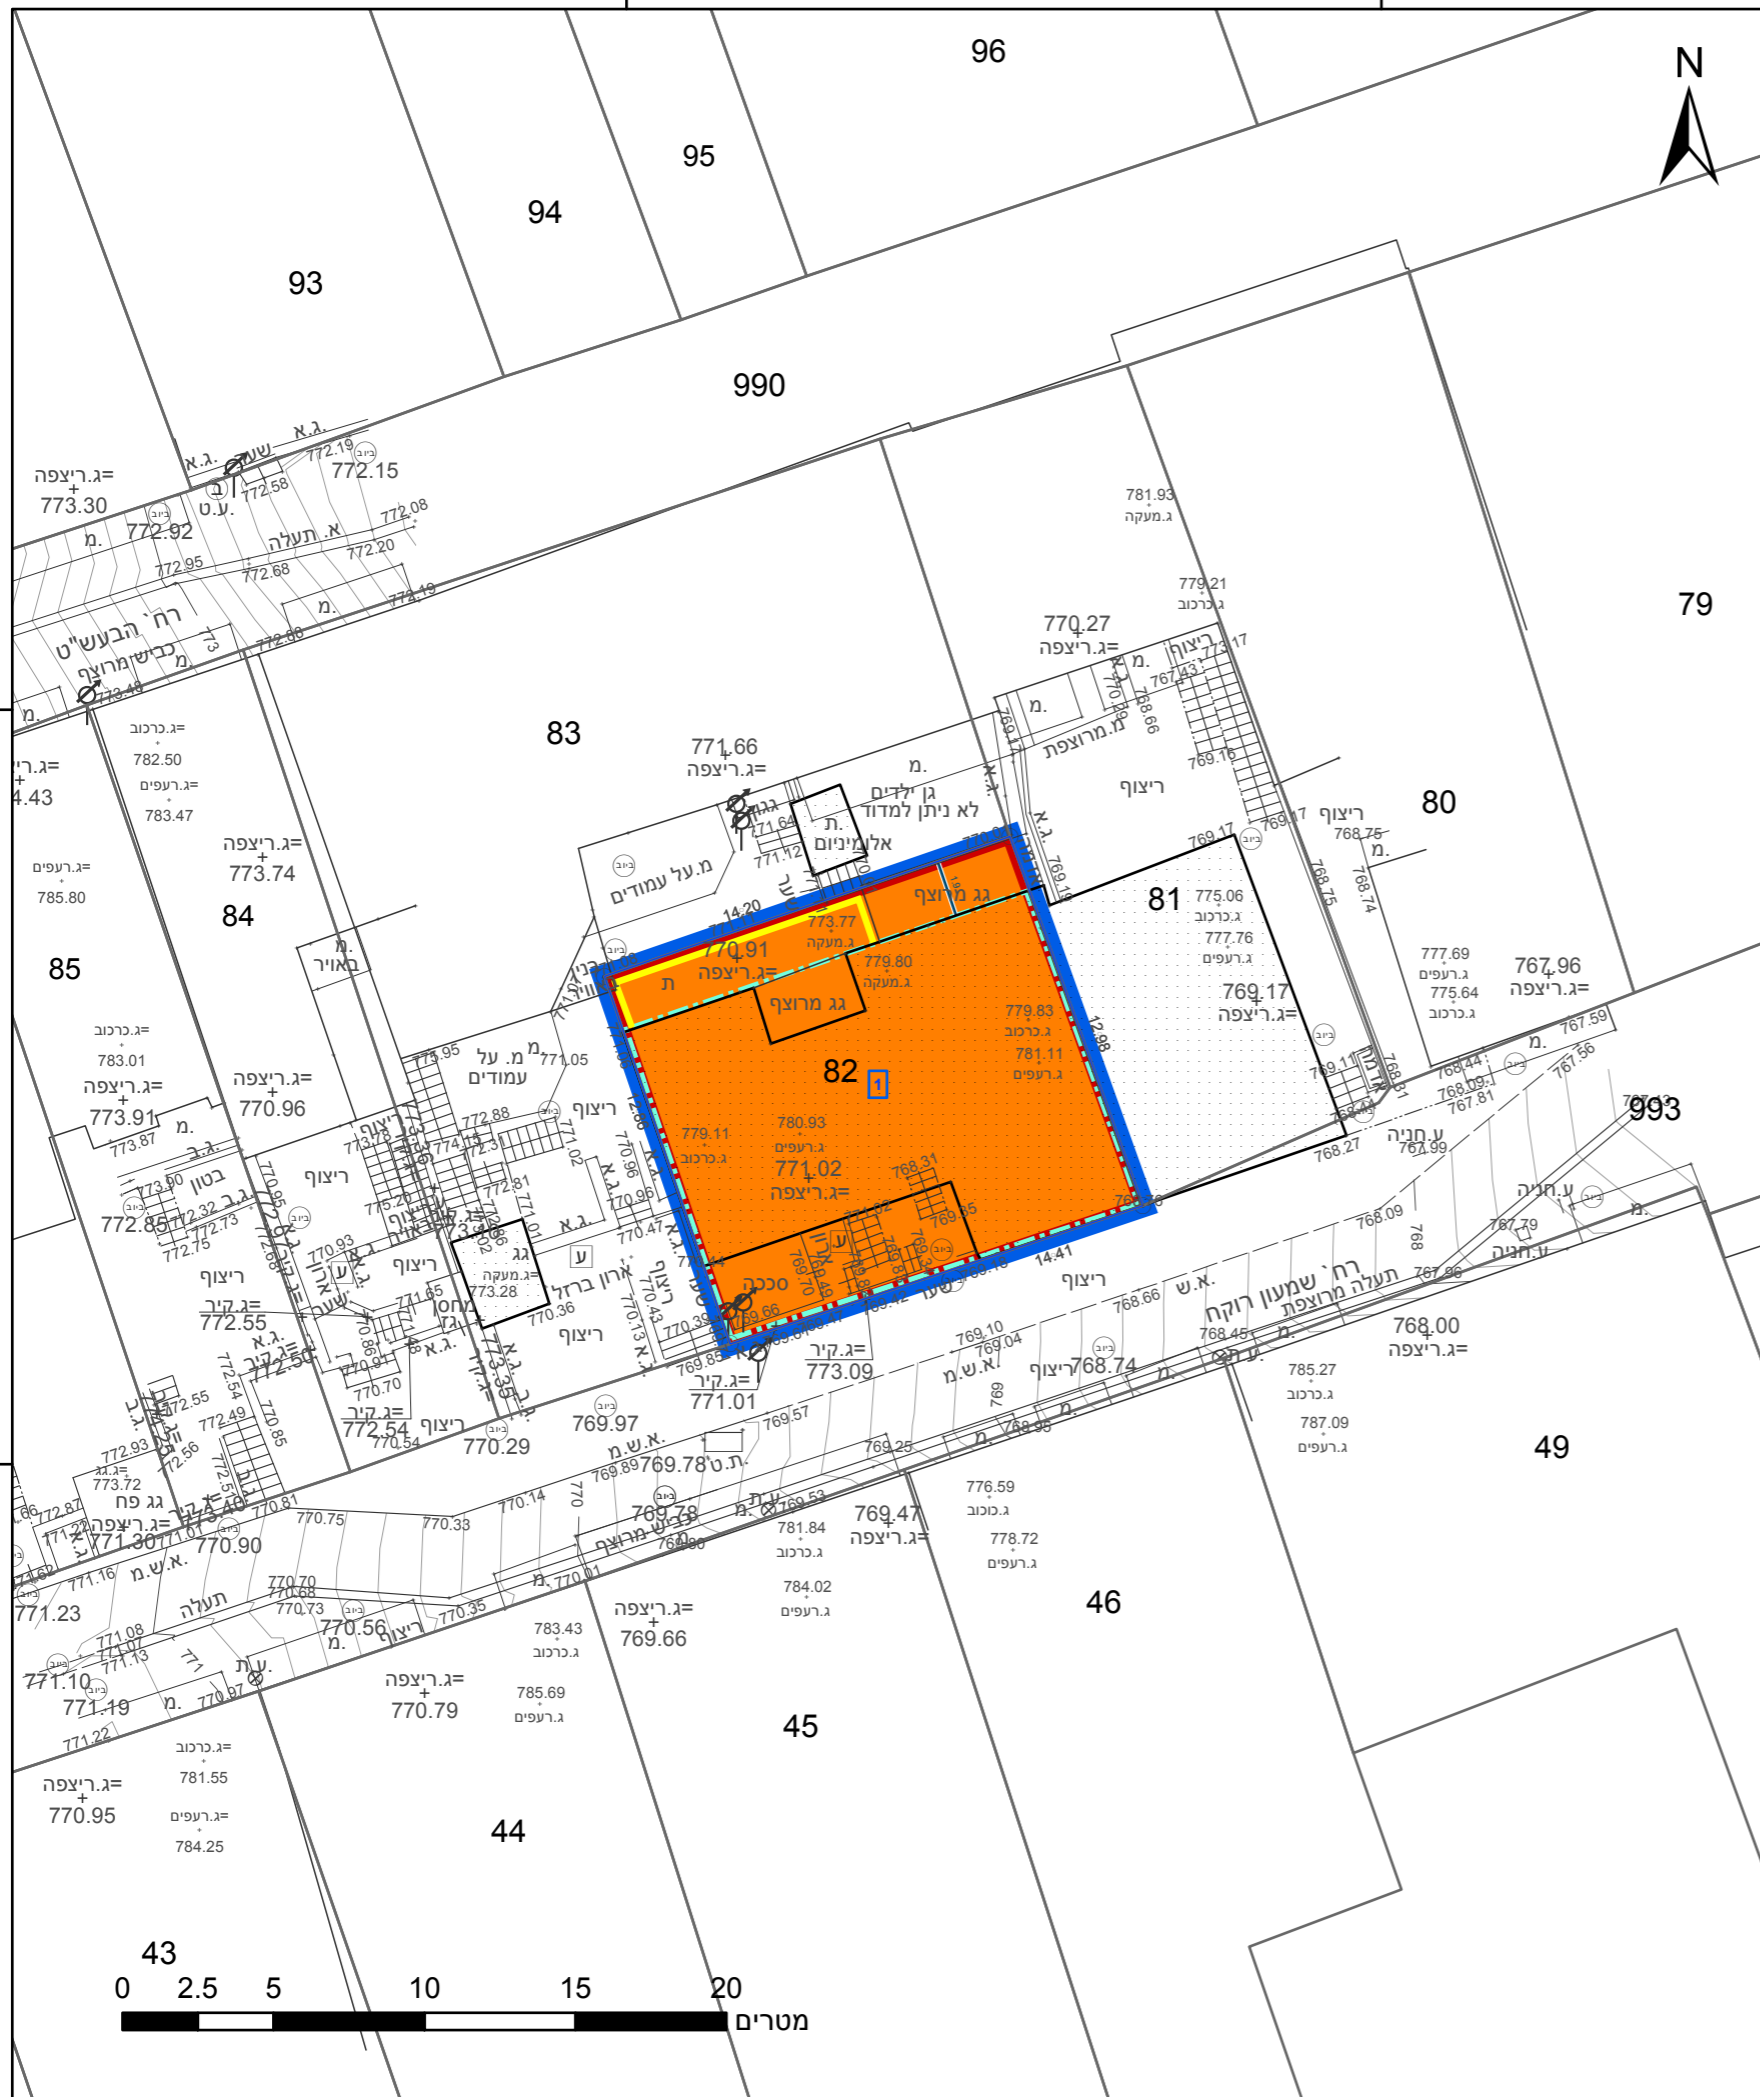

221225

221250

23.2 מ"ס

מקרא

תא שטח ומספרו: 1
 מספר הדרך: 2
 קווי בנין: 3
 נחשב הדרך: 4

גבול התכנית: 1234 גוש ומספרו
 גבול גוש ומספרו: 5
 גבול חלקה ומספרה: 5

- מגורים ד:
- קו בנין:
- להרסה:
- מידות:

אישורים בתכנית מס' 101-0930016

הריני מצהיר בזאת כי המפה הטופוגרפית/המצבית המהווה רקע לתכנית זו, נערכה על ידי ביום 19.07.20 והיא הוכנה לפי הוראות נוהל מב"ת ובהתאם להוראות החוק ולתקנות המודדים שבתוקף. דיוק הקו הכחול והקדסטר: מדידה אנליטית מלאה ברמת תצ"ר

502 מספר רישון
 אלסטר ראובן שם המודד
 תאריך חתימה

חוק התכנון והבניה, התשכ"ה - 1965
 תכנית מתאר מקומית

מס' 101-0930016

תוספת קומה והרחבות דיוור רח' שמעון רוקח 15 ירושלים

תשריט מצב מוצע	גיליון 1	מתוך 1
מחוז	ירושלים	
מרחב תכנון מקומי	ירושלים	
רשות מקומית	ירושלים	
ישוב	ירושלים	

תכנית בסמכות	מחוזית
איחוד וחלוקה	ללא איחוד וחלוקה
היתרים או הרשאות	תכנית שמכוחה ניתן להוציא היתרים או הרשאות

מונה תדפיס התשריט	8
מועד הפקדה	03/05/2023
שטח התכנית	דונם 0.189 קנה מידה 1:250

שמות*	
מגיש תכנית	משה נפתלי טיטלבוים תאגיד
מגיש תכנית	פעריל ולס תאגיד
מגיש תכנית	ליאה ברים תאגיד
מגיש תכנית	דוד שפר תאגיד
מגיש תכנית	רבקה שפר תאגיד
מגיש תכנית	חיים ברים תאגיד
עורך ראשי	אוריה שוחט תאגיד

טבלת גושים וחלקות*

מספר גוש	מספר חלקה/כל הגוש	מספר חלקות בשלמותן	מספר חלקות בחלקיותן
30087	חלק 82		

* הרשימה המלאה מפורטת בהוראות התכנית / בהודעה שפורסמה בעיתונות וברשויות

תרשים התמצאות - קנ"מ 1:1250



שנת צילום אוויר: 2019