

מצב מאושר


נספח לתכנית מס' 101-0919258

בית מדרש "אור יוסף",
רח' שמריה 11, ירושלים

גליון 1 מתוך 1

תחולה	רקע
תיאור תאריך עריכת הנספח	18/11/2020
קנ"מ	1:250
תרשימים נוספים	קנ"מ
תרשים המקום	1:250
תרשים סביבה	1:5000
שמות וזהויות:	
עורך הנספח	שם: ראובן אלסטר תאריך: מימד פוטוגרפיה מידות ותנדסה בע"מ

הריני מצהיר בזאת כי המפה המופגרת/המצבית המהווה רקע לתכנית זו, נערכה על ידי ביום 10.11.20 והיא הוכנה לפי הוראות נוהל מבאית וברחאם להוראות החוק ולתקנות המודדים שבתוקף. דיוק הקו הכחול והקדסטר: מדידה אליטית מלאה ברמת תציר

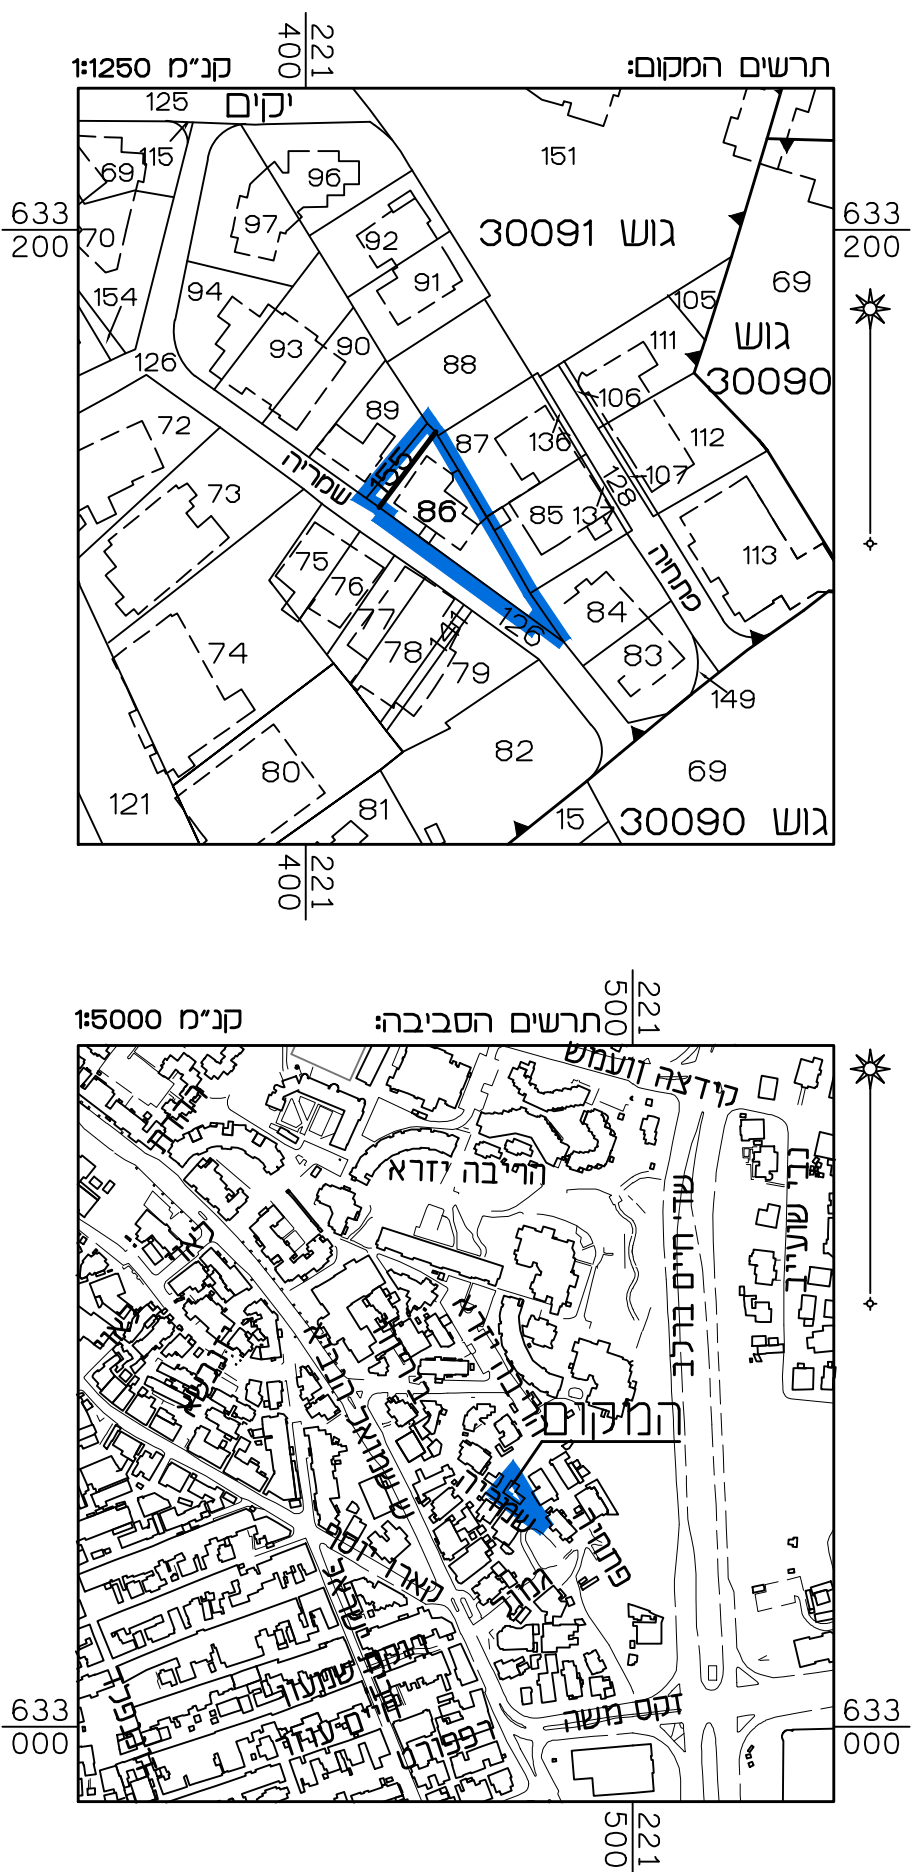

מקרא מצב מאושר

גבול תכנית

גבול תכנית מאושרת ומספרה

(*) דרך קיימת או מאושרת

(*) שטח צבאי מוח

(*) שטח למחנות

(*) שטח למסד

(*) אזור מערים 2

(*) אזור מערים 3 מיוחד לפי תכנית 4499-א

מערים 3

מקום לתחנת מריטה

מבנה לעיבוד

מבנה/גדרות ומדרגות דריסה

ס בון לפי תכנית 13012

ס בון לפי תכנית 1484

ס בון לפי תכנית 101-012987

ס בון חרתי לפי תכנית 13012

עיצובים לעברה

עיצובים להחזקה

בון קים

גבול פש

מספר גש

גבול חרטה

מספר חרטה

גבול תא שטח ומספרו

גבול מערש

מספר מערש

62

30091

86

1

1

(*) יעודים שלא לפי תכנית 2006