


מינהל התכנון
חוק התכנון והבניה, התשכ"ה - 1965
מחוז ירושלים
הוועדה המחוזית החליטה ביום:

12/06/2022

לאשר את התכנית
23/06/2022

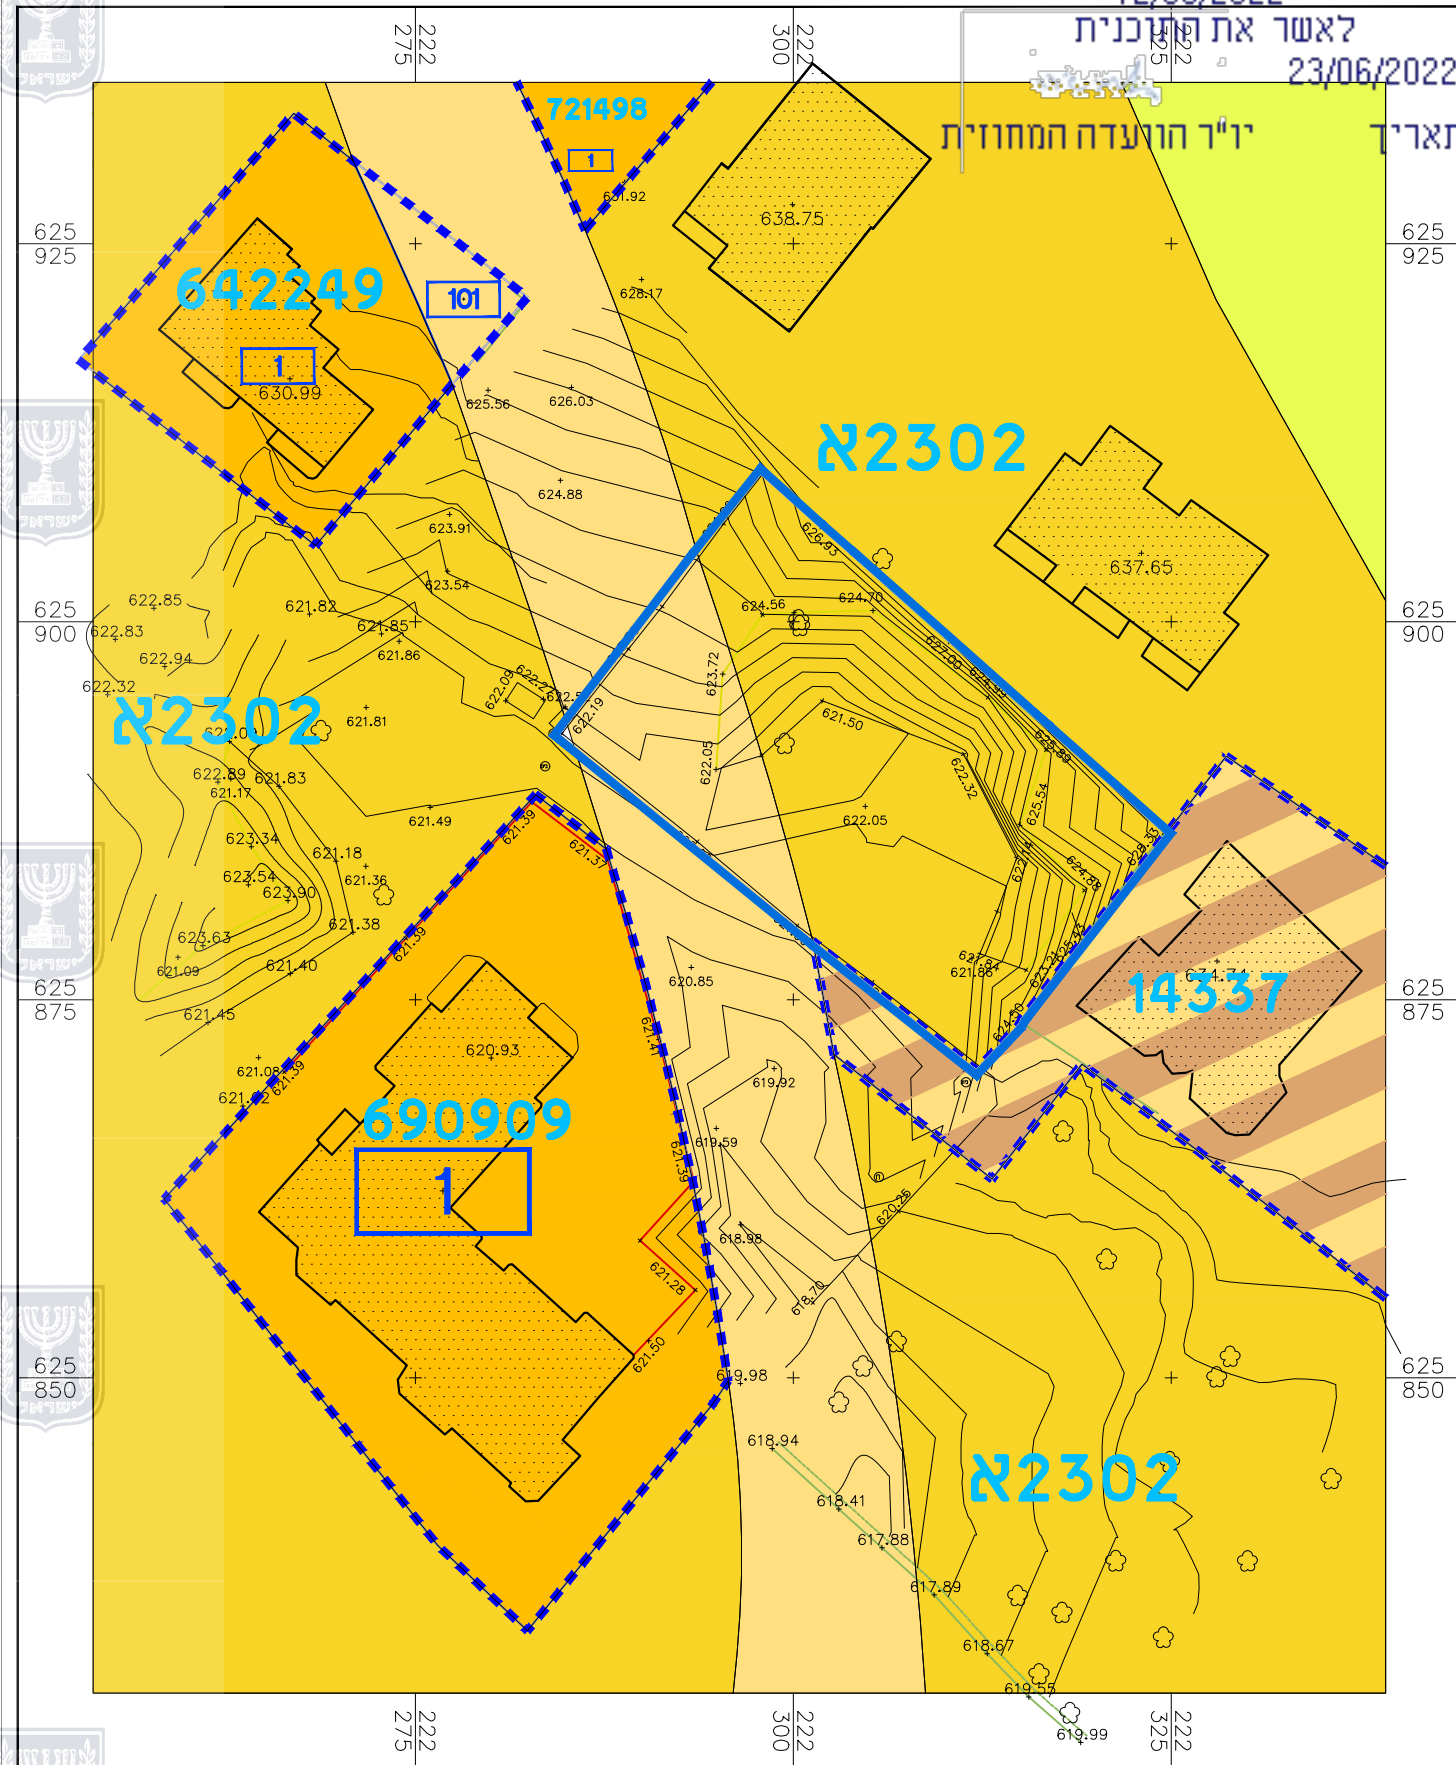

- מקרא מצב מאושר**
- גבול התכנית
 - מספר תכנית מאושרת
 - גבול תכנית מאושרת
 - דרך מאושרת
 - אזור מגורים 5 מיוחד
 - מגורים ב'
 - מגורים ומבנים ומוסדות ציבור
 - שטח נוף פתוח
 - מס' תא שטח
 - גבול תא שטח
 - גבול גוש
 - מספר גוש
 - גבול חלקה קיימת
 - מספר חלקה קיימת

מצב מאושר ע"פי תכנית 2302, 14337, 642249, 690909 קנ"מ 1:500

חוק התכנון והבניה, התשכ"ה - 1965

תכנית מתאר מקומית

תכנית מס' 101-0944322

שם התכנית

הקמת בנין חדש בתחום התכנית, שכי צור באהר

תשריט מצב מאושר גיליון 1 מתוך 1

מחוז	ירושלים
מרחב תכנון מקומי	ירושלים
רשות מקומית	ירושלים
ישוב	ירושלים
שטח התוכנית	0.750 דונם
קנה מידה	1:500
אישור וחלוקה	מחוזות ראשית
ללא איחוד וחלוקה	ועדה מחוזית
הוראות לתכנון	לא
תלת מימד	לא
תאריך	17/06/2021



הצהרת מודד

הריני מצהיר בזאת כי המפה הטופוגרפית/המצבית המהווה רקע לתכנית זו נערכה על ידי ביום 24-12-2020 והיא הוכנה לפי הוראות נוהל מבא"ת ובהתאם להוראות החוק ולתקנות המודדים שבתוקף. דיסקון הכחול והקדסטר מדידה אנליטית מלאה ברמת תצ"ד.

מוראד מחיסן 1310 מספר רישיון
שם המודד חזתימה תאריך