


27.70 ס"מ

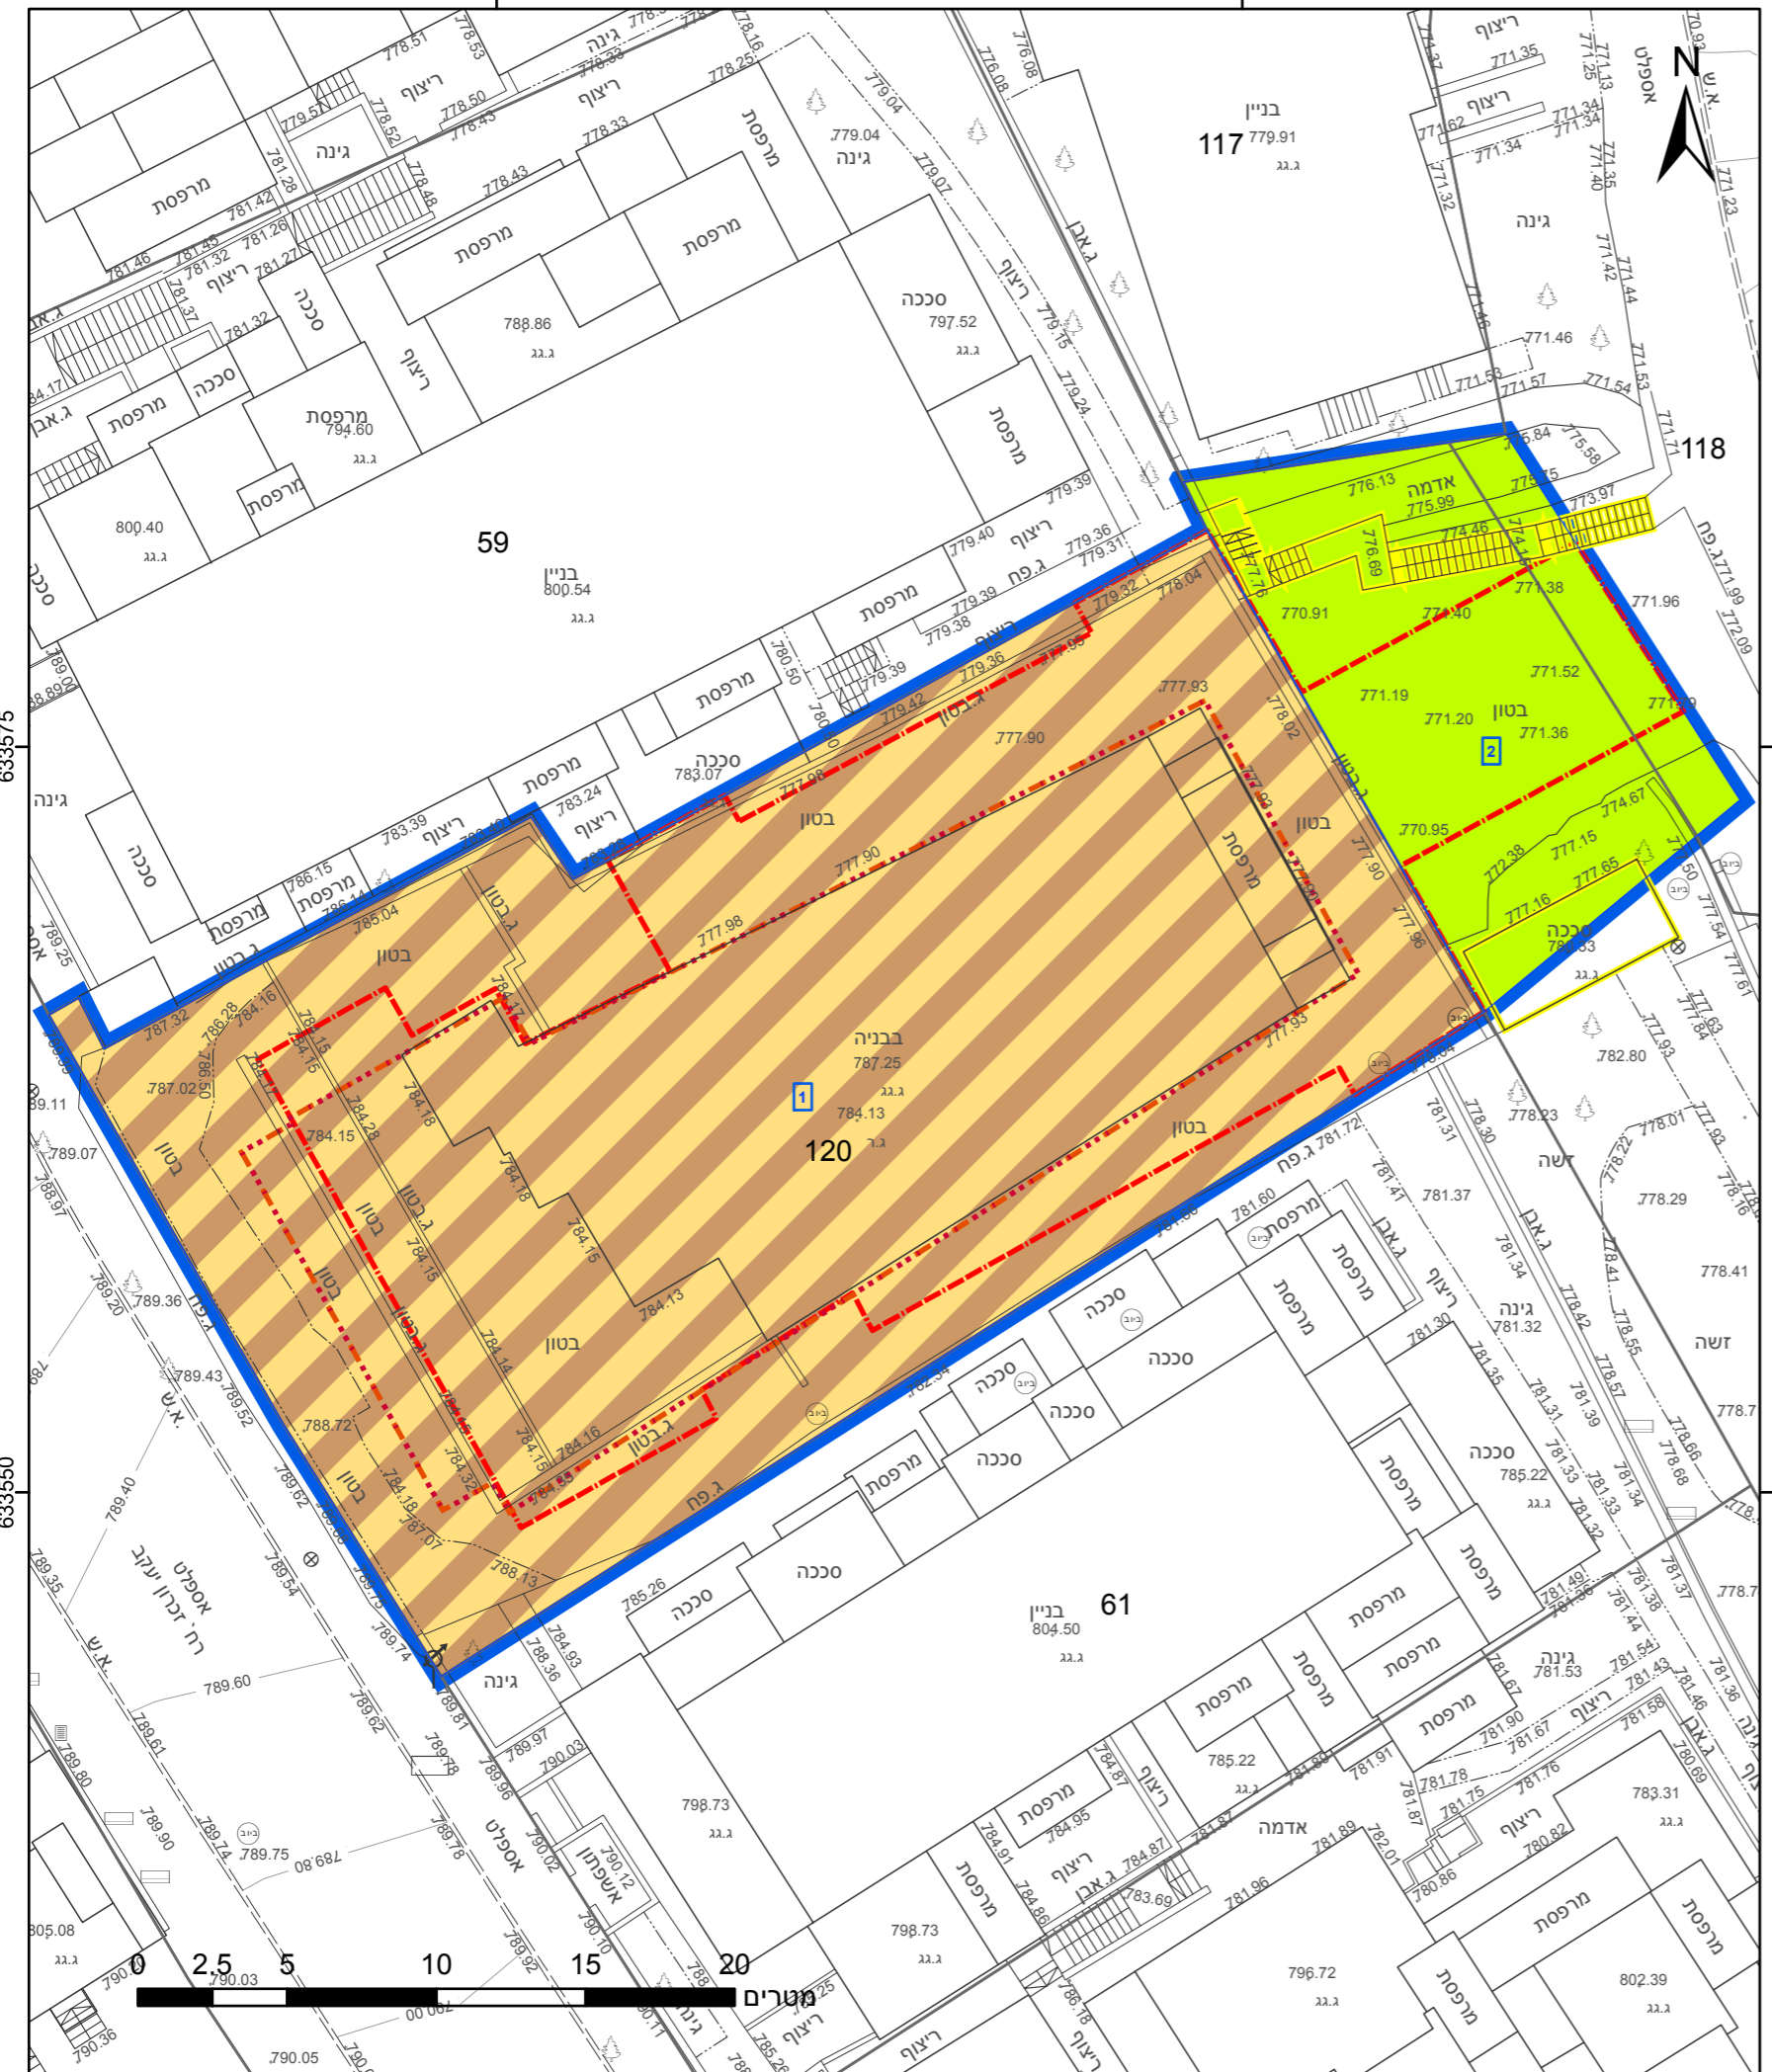

מקרא

תא שטח ומספרו	1	גבול התכנית	גוש 1234 ומספרו
מספר הדרך	4	גבול גוש ומספרו	5
קווי בנין	2	גבול חלקה ומספרה	
חובב הדרך	3		

שטח ציבורי פתוח	■
מגורים ומבנים ומוסדות ציבור	■
קו בנין תחתי	⋯
קו בנין עלילי	⋯
להריסה	—

אישורים בתכנית מס' 101-0996330

מספר גוש	30234	מספר חלקה	120	מספר חלקות בחלקות	118-119
----------	-------	-----------	-----	-------------------	---------

הריני מצהיר בזאת כי המפה הטופוגרפית/המצבית המהווה רקע לתכנית זו, נערכה על ידי ביום 18-05-2022 והיא הוכנה לפי הוראות נוהל מבא"ת ובהתאם להוראות החוק ולתקנות המודדים שבתוקף. דיוק הקו הכחול והקדסטר: מדידה אנליטית מלאה ברמת תצ"ר גבארה תאופיק שם המודד

991	מספר רישון	תאריך
-----	------------	-------

שנת צילום אוויר: 2019

חוק התכנון והבנייה, התשכ"ה - 1965 תכנית מתאר מקומית מס' 101-0996330 תוספת קומה יח"ד חדשות והרחבת יח"ד מאושרות ברח' זכרון יעקב 11.

תשריט מצב מוצע

מחוז	ירושלים
מרחב תכנון מקומי	ירושלים
רשות מקומית	ירושלים
ישוב	

תכנית בסמכות	מקומית
איחוד וחלוקה	ללא איחוד וחלוקה
היתרים או הרשאות	תכנית שמכוחה ניתן להוציא היתרים או הרשאות
מונה תדפיס התשריט	13
מועד הפקה	21/07/2022
שטח התכנית	1.064 דונם קנה מידה 1:250

שמות*

מגיש תכנית	אבישג טימסטי תאגיד
מגיש תכנית	ברכה טימסטי תאגיד
מגיש תכנית	יאיר ישראל טימסטי תאגיד
מגיש תכנית	יהונתן אריה טימסטי תאגיד
מגיש תכנית	ראובן טימסטי תאגיד
מגיש תכנית	הדסה פרג' תאגיד
מגיש תכנית	אילן אפרת תאגיד
עורך ראשי	


בעלי ענין בקרקע*

מספר גוש	30234	מספר חלקה	120	מספר חלקות בחלקות	118-119
----------	-------	-----------	-----	-------------------	---------

טבלת גושים וחלקות*

מספר גוש	30234	מספר חלקה	120	מספר חלקות בחלקות	118-119
----------	-------	-----------	-----	-------------------	---------

תרשים התמצאות - קנ"מ 1:1250

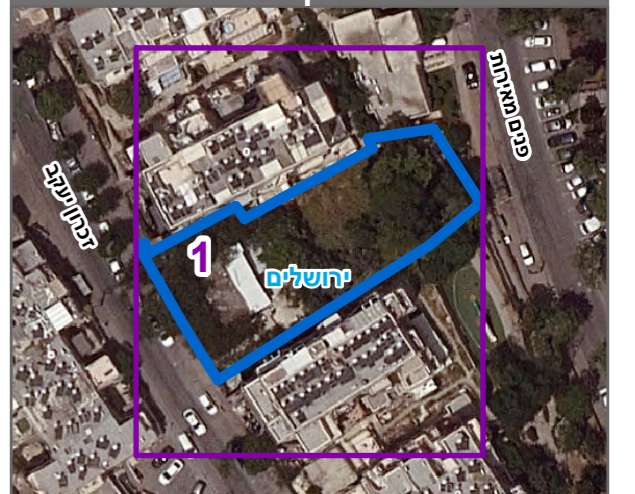

23.2 ס"מ