
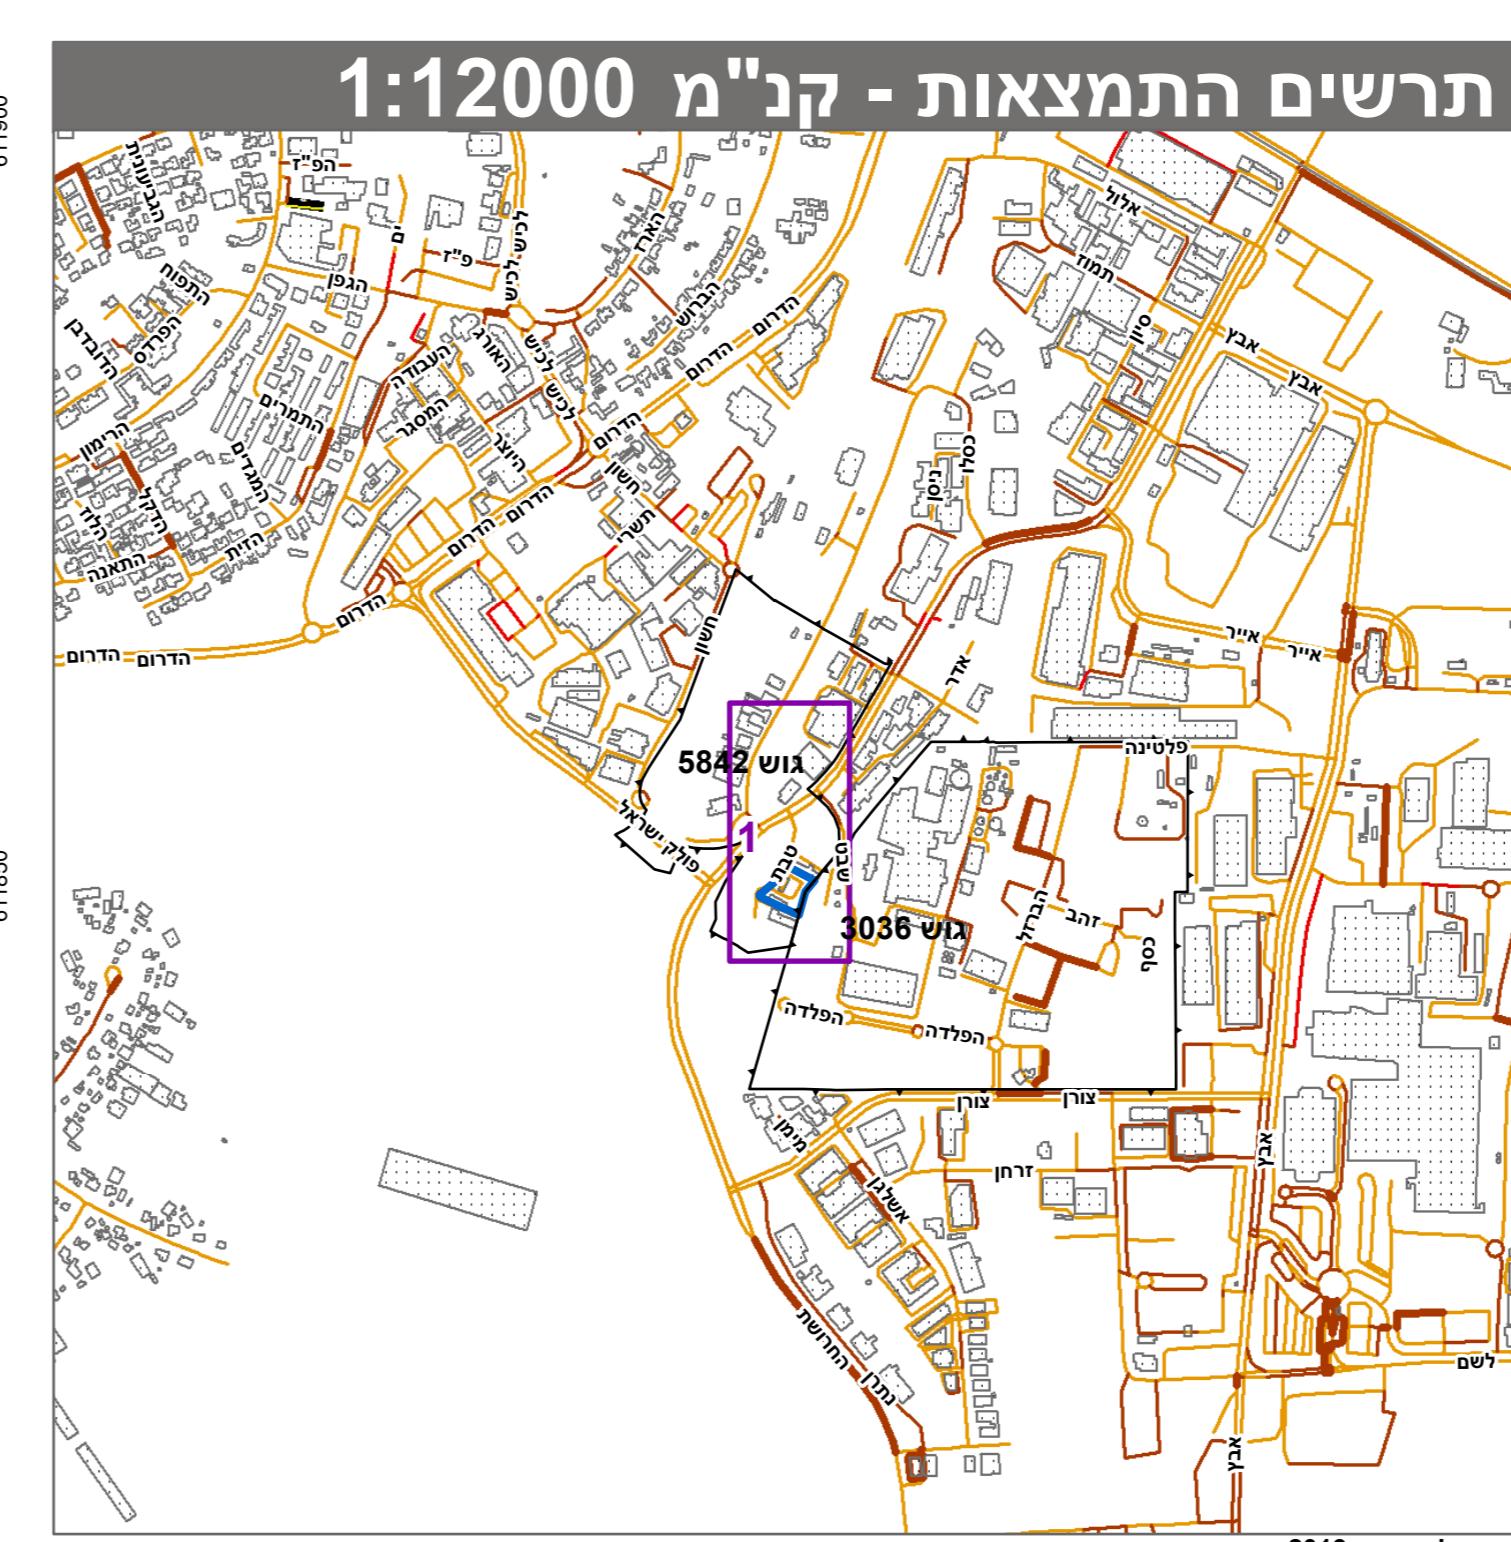


מו' 606-0863126

תעסוקה ותחנת תידוק ברחוב טבת

תשריט מזב מוצע	
מחוז	דרך
מרחב תכנון מקומי	קרית גת
רשות מקומית	קרית גת
ישוב	קרית גת
תכנית בסמכות	מחוזית
איחוד וחולקה	לא איחוד וחולקה
היתרים או הרשאות	תינוי שמכוחה ניתן להוציא היתרים או הרשות
מספר תדפס התשריט	11
מועד הפקה	20/09/2022
שטח התכנית	3.466 דונם קנה מידה 1:500

אישור בתכנית מו' 606-0863126

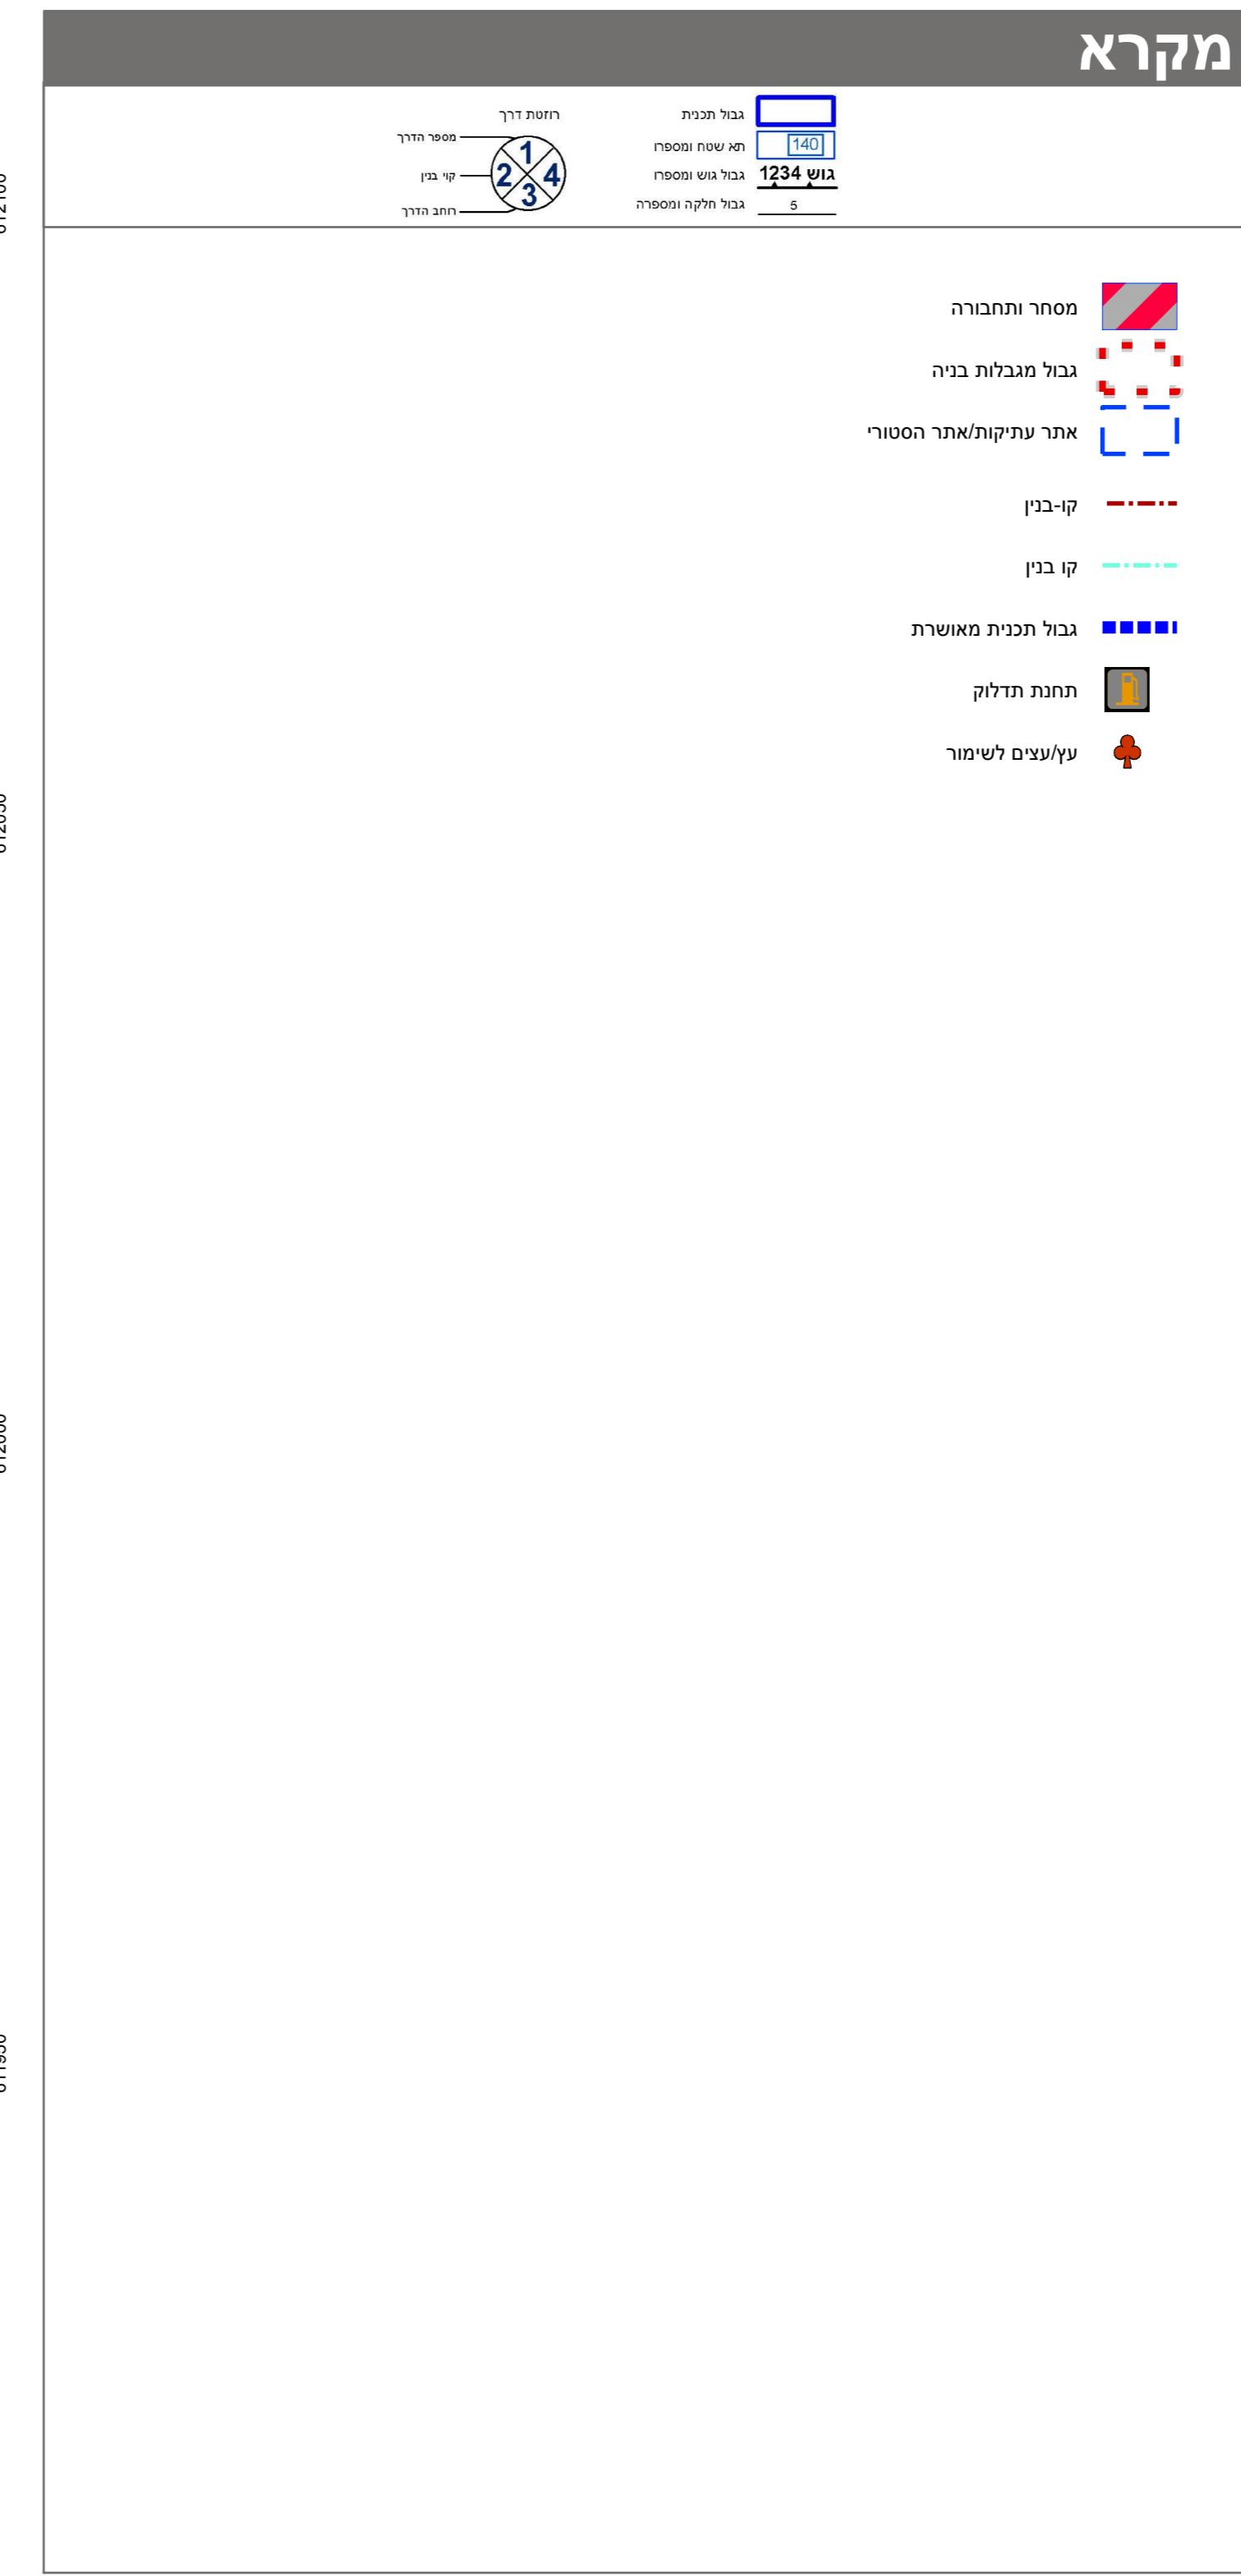

מספר גוש	מספר חלקי/חלקות	מספר חלקי/חלקות בשמלמות	מספר גושים בחיליקיות
5842	25	25	1

* רישומה המלאה מפורטת בהוראות התכנית / בהודעה שפורסמה בעיתונות ברשותה
הרבי מציר ברדי בדת כי הפה הטופוגרפיה/המאבטה המוחה רע לתוכנית זו, נערך
על ידי ביום 07/06/2020 והוא הוכנה לפי הוראות נוהל מב"ת ובהתאם להוראות החוק
ולתקנות המודדים שבתקף. דיקן הקן הכוון והקסטרס: קו כיווי (בלבד) בrama אלטיטי

תאריך: 12/21
שם המודד: קלים שלמן
מספר רישון: 606-0863126
חתימה:

