




הוועדה המחוזית החליטה ביום: 10/10/2021  
 להפקיד את התכנית: 06/07/2022

י"ד הוועדה המחוזית

תאריך

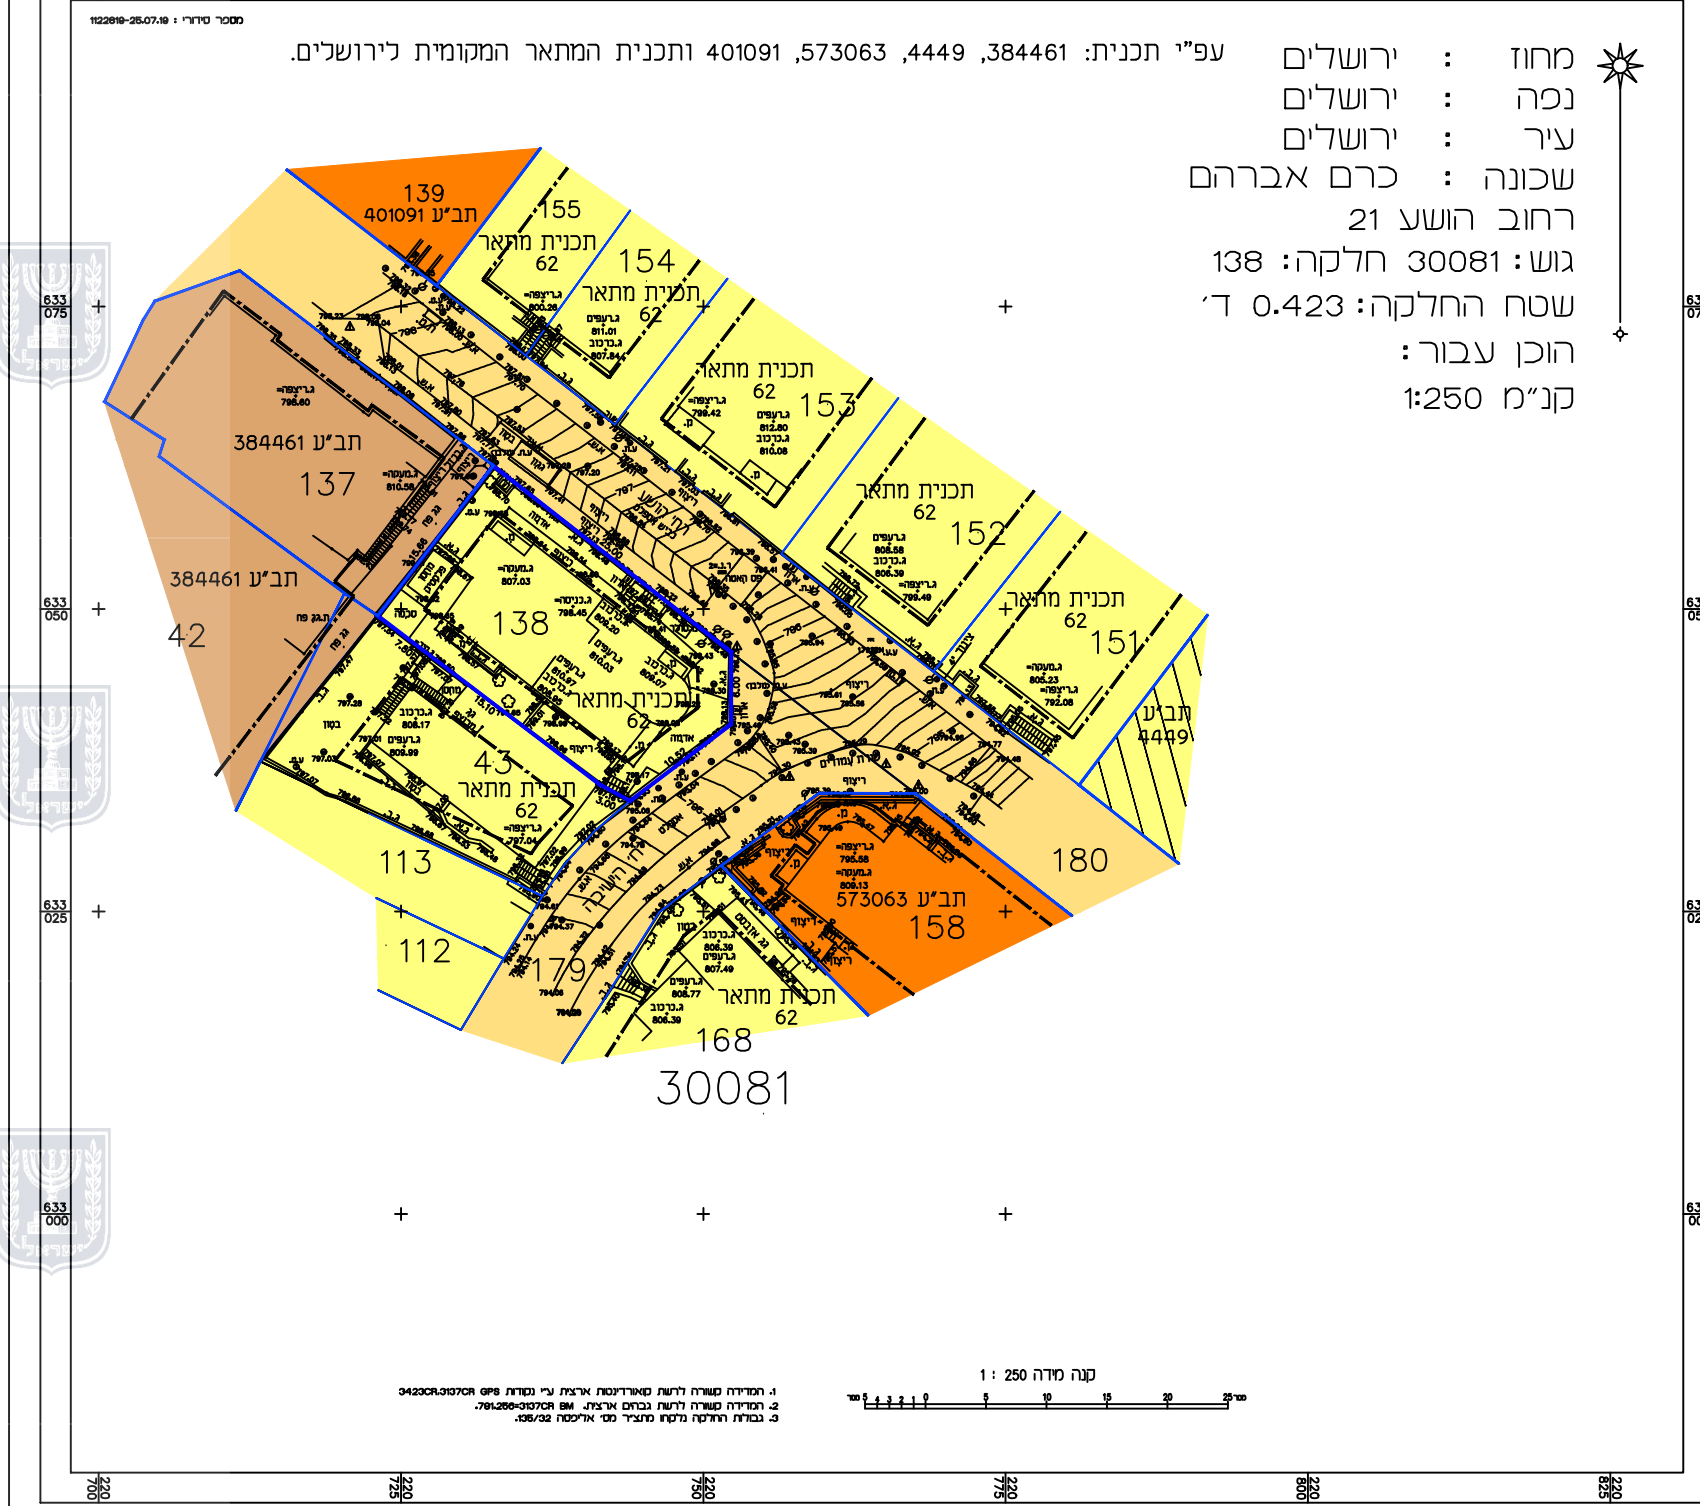

מחוז : ירושלים  
 נפה : ירושלים  
 עיר : ירושלים  
 שכונה : כרם אברהם  
 רחוב הושע 21  
 גוש: 30081 חלקה: 138  
 שטח החלקה: 0.423 ד'  
 הוכן עבור:  
 קנ"מ 1:250

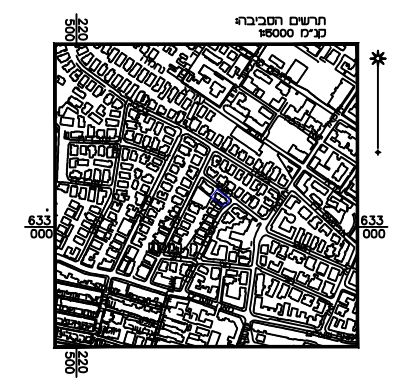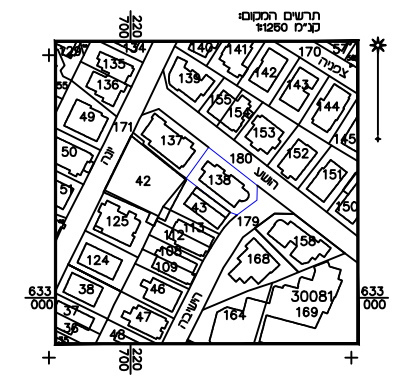

מספר התוכנית: 1122819  
 רמת יוקם הפו הכול והגורסת  
 1 = מדידה גרפית  
 2 = סו מול נכבד בוסה אנליטית  
 3 = מדידה אנליטית מלאה ברמת תצד  
 1. תודיה המסודית  
 ריני מצור בזאת כי מדידת המפה המסודרת/ת  
 המצבית המוצה רק לתוכנית זו. נערכה על ידי:  
 25.07.19  
 ביום  
 ורוא הכנה לפי הוראת נוה מביא ובוטאם  
 לוראת הוס ולמנת הודדים שבחוקי.  
 שם המודד: אלסטר ראוב  
 מספר רישוי: 502  
 חתימה: \_\_\_\_\_



1. המודד מורה לרשות המסודרת ארצות ע"י נסדת 888 מסלול 0422020  
 2. המודד מורה לרשות בוסה ארצות. 888 מסלול 0422020-888.  
 3. נכרת והוסה מוקד מוצד מס אלכסטר 06/02.

חוק התכנון והבנייה, התשכ"ה - 1965  
 תכנית מפורטת

תכנית מס' 101-0927251

שם התכנית  
 תוספת קומה  
 ברחוב הושע 21  
 כרם אברהם, ירושלים

מצב מאושר גליון 1 מתוך 1

מחוז	ירושלים
רשות מחוזית	ירושלים
ישוב	ירושלים
תאריך	30/12/2020
שם התרשים	קנ"מ
מצב מאושר	1:250
תרשים מקום	1:1250
תרשים סביבה	1:5000

מקרא מצב מאושר

- גבול התכנית המוצעת
- גבול תכנית מאושרת ומספרה 4601א
- דרך קיימת או מאושרת
- אזור מגורים ג'
- אזור מגורים 3
- אזור מגורים 3 מיוחד
- שטח למוסד ציבורי לדת
- בניין קיים
- קו בניין מאושר
- גבול גוש 168
- מספר חלקה 168
- מספר מגרש מאושר 1
- גבול חלקה

שמורת וזתימות

שם:	אוריה שוחט רישוי: 0010729	תאריך:	
כתובת:	זכרון יעקב 10	חתימה:	
מס' סלפון:	02-5704442	תאריך:	
שם:	איטה בר חיים רישוי: 51896	חתימה:	
כתובת:	ואדמיר מרודין 22	תאריך:	
מס' סלפון:	058-761-0999	חתימה:	
שם:	ראובן אלסטר רישוי: 502	תאריך:	
כתובת:	כנפי נשרים 68	חתימה:	
מס' סלפון:	02-6522294	תאריך:	

