

מו' 603-0913368

שינוי קווי בניין ברכ' המdue 62
אזור תעשייה אשדוד




תשritis מצב מוצע גלילין 1 מtower 1

מחוז	דרום
מרחוב תכנון מקומי	אשדוד
רשות מקומית	אשדוד
ישוב	אשדוד
תכנית בסמכות	מקומית
איחוד וחולקה	לא איחוד וחולקה
היתרים או הרשאות	תינוי שמכוחה ניתן להוציא היתרים או הרשאות
מספר תדפס התשריט	10
מועד הפקה	30/11/2022
טבלה התכניתית	1:500
דגם	2.602 דונם קנה מידה

אישור בתכנית מס' 603-0913368

שםות*
ישראל מלול מגיש התכנית (תגגיד):
חברה/תאגיד משלתי, באמצעות מורשתה בע"מ (אגנסקס בע"מ) מגיש התכנית:
גנדי טריין (תגגיד):
שור ראשי ישראל מלול (תגגיד):
ITEM

מקרה

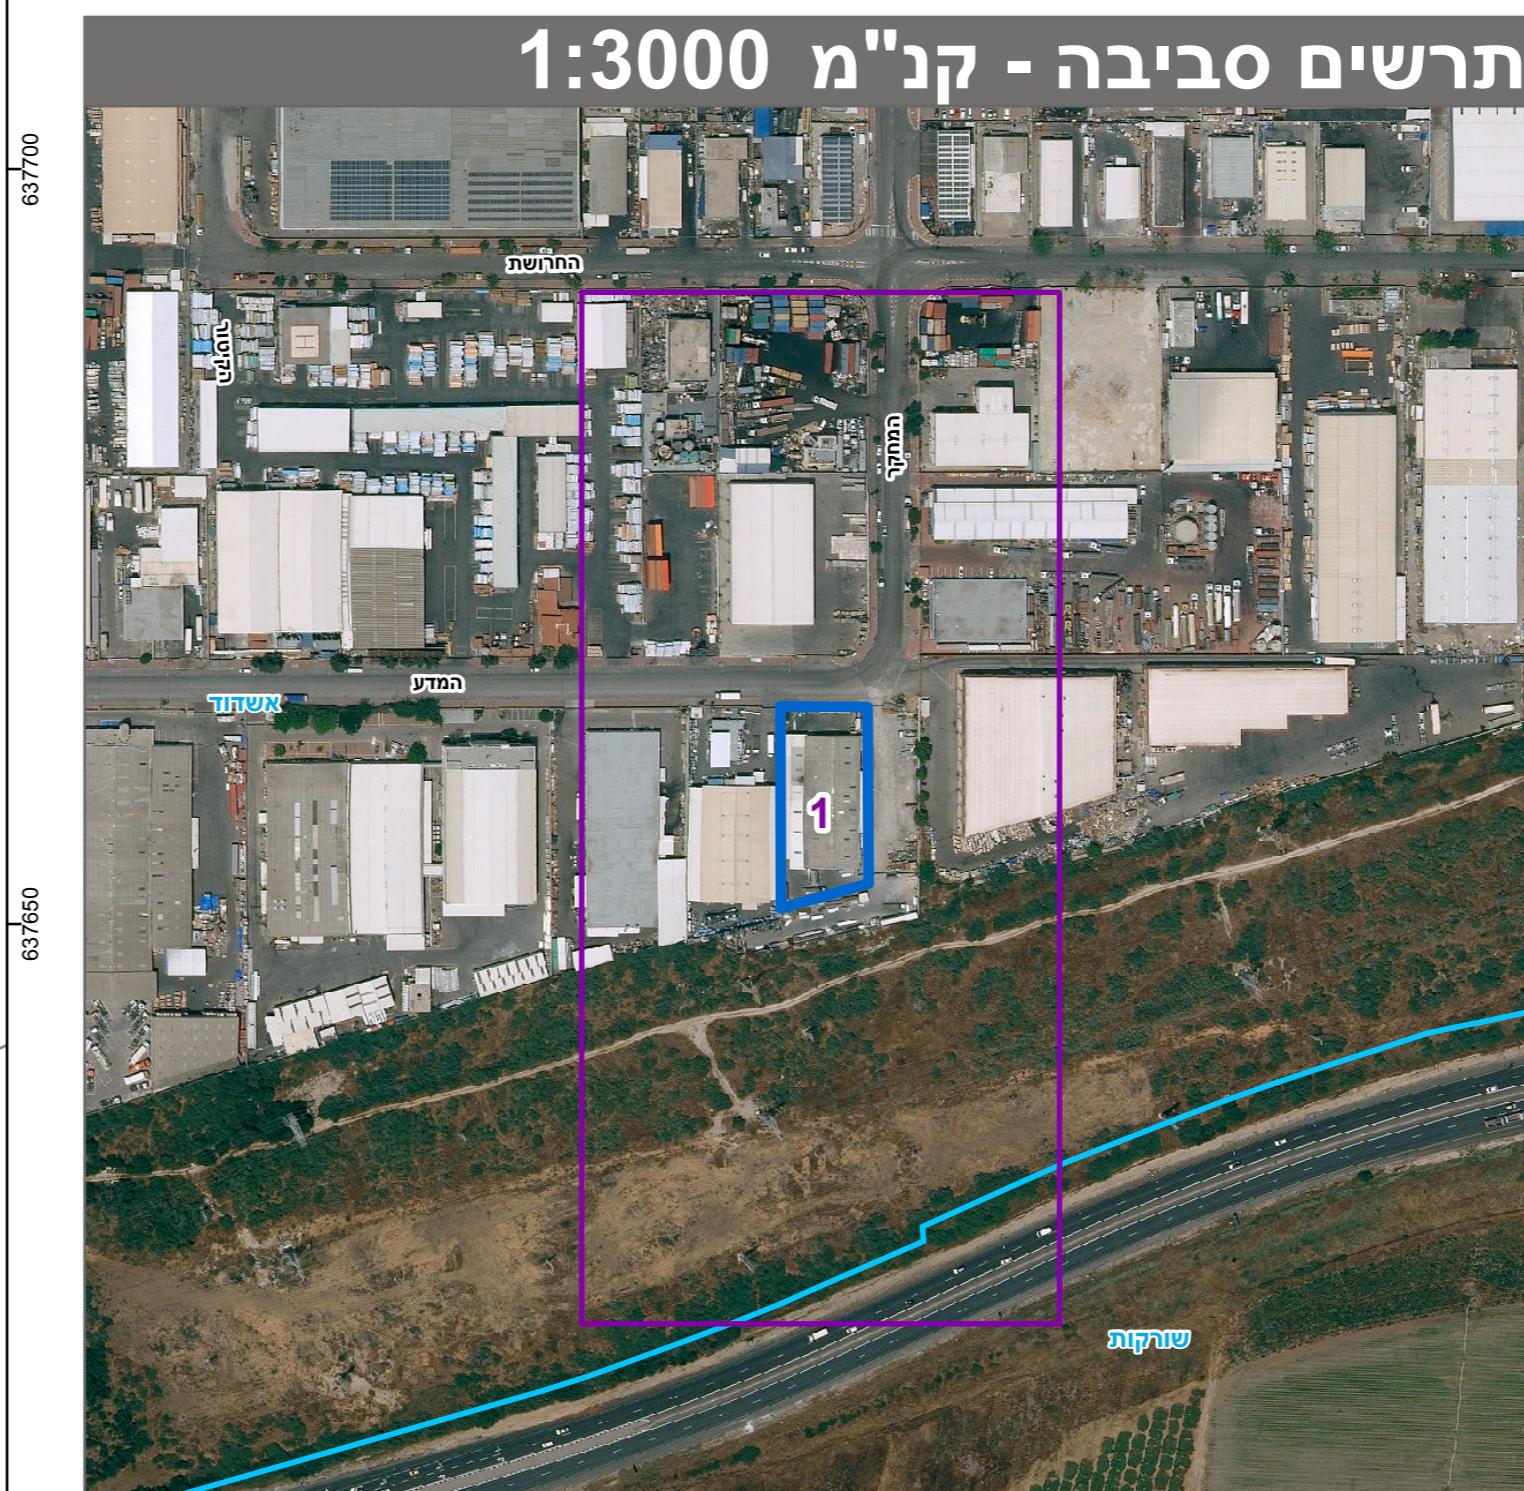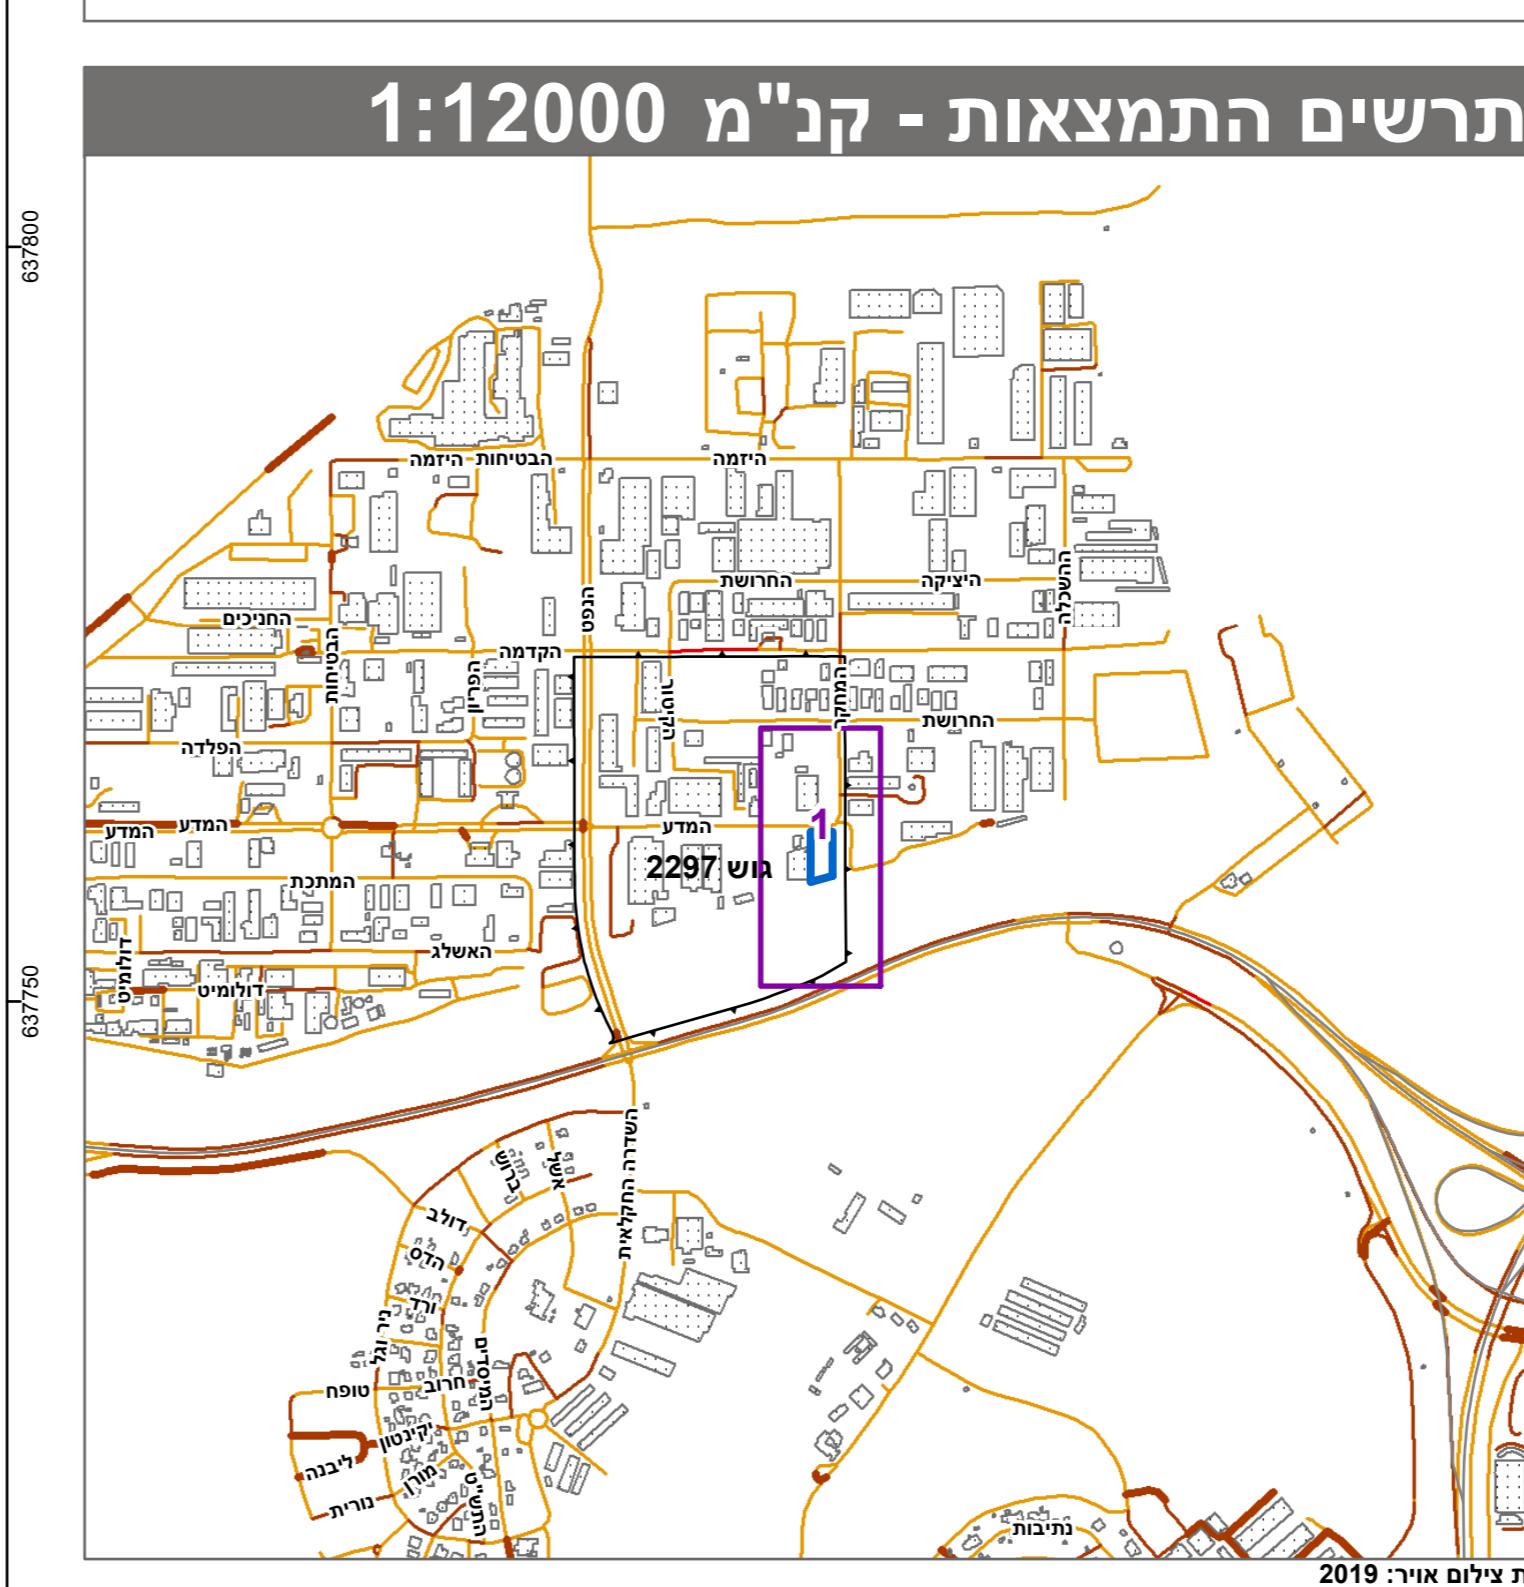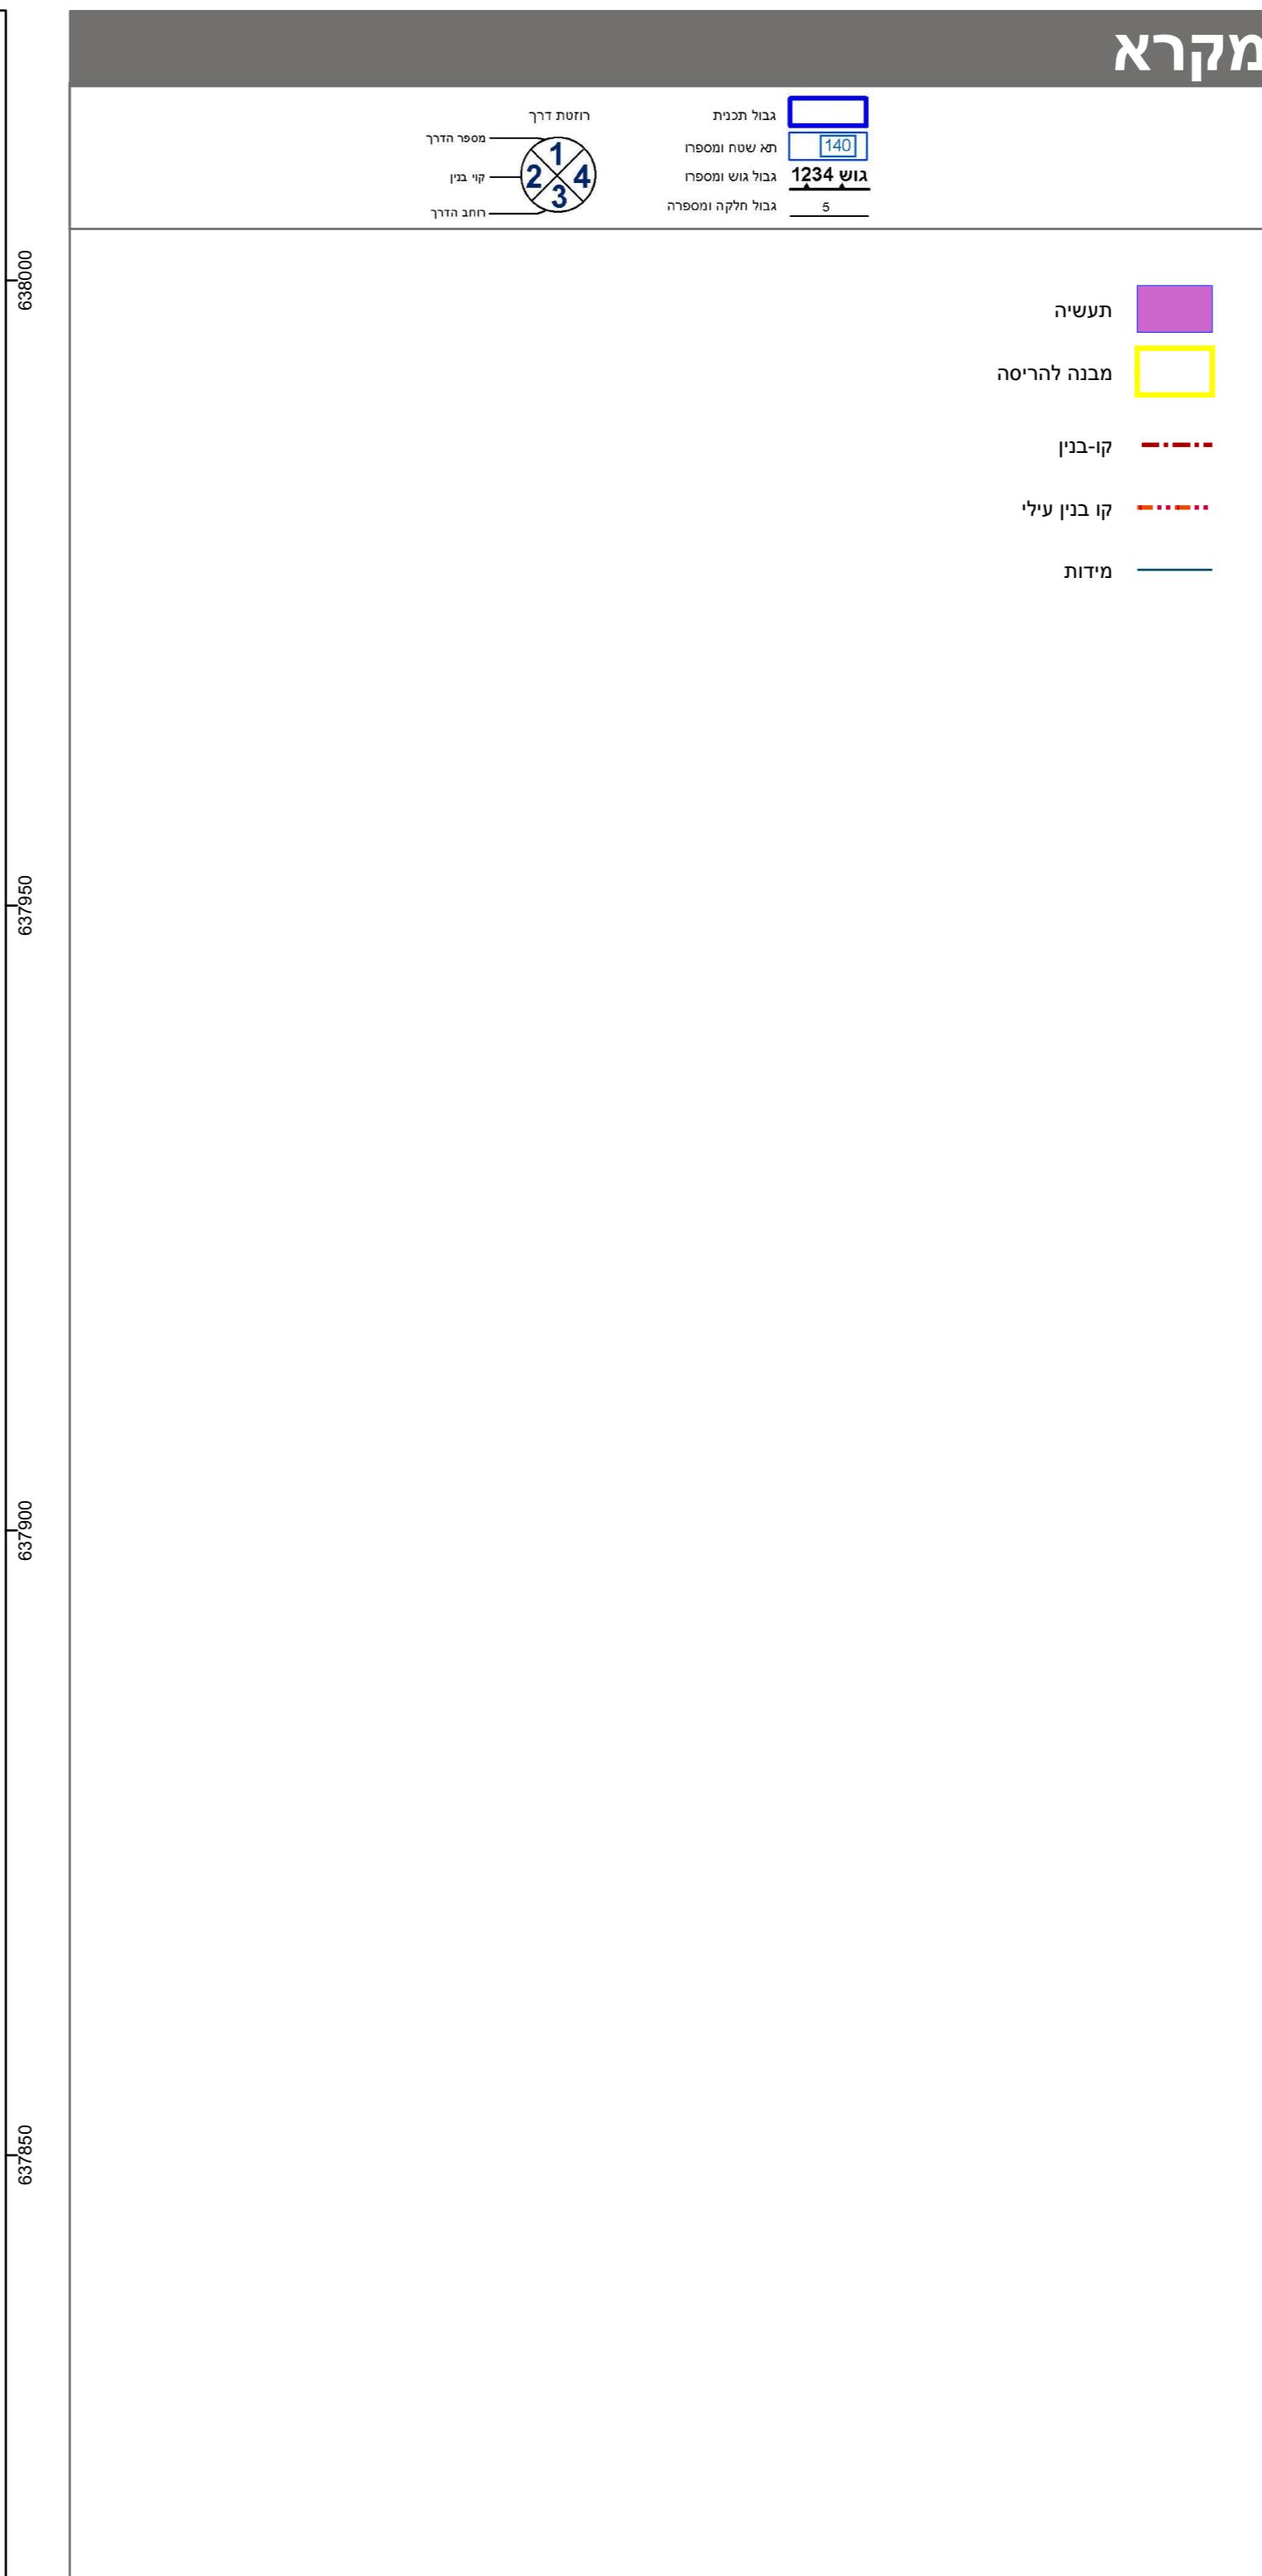

מספר גוש	כל הגושים	מספר חלונות בשלהмотן	מספר חלונות בחלוקת
2297	32		

*רשימה המלאה מפורטת בהוראות התכנית / בהודעה שפורסמה בעיתונות בברשותה הרני מצוי בדתא כי ההפאה הטופוגרפית/הgeomכנית המוחז רע לתקנית זו, נערך על ידי ביום 26/04/2020 והיא הוכנה לפי הוראות נוהל מב"ת ובהתאם להוראות החוק ולתקנות המודדים שבתקף. דיקן הנק הכוון והקדסתו: קו צבוי (בלבד) בrama אלטיטי

לאוניבר ברכוביץ שם המודד מספר רשיון תאריך חתימה

1239

שם המודד

מספר רשיון

תאריך

חתימה

שם המודד