



### מקרא

רשמי: 1:250

מספר ת.ק: 101-0896464

שם המועצה: ירושלים

שם הרשות: מועצה אזורית 6

מספר ת.ק: 101-0896464



שם המועצה: ירושלים

שם הרשות: מועצה אזורית 6

מטרים: 1:250

קו בגז עילי

סדנת

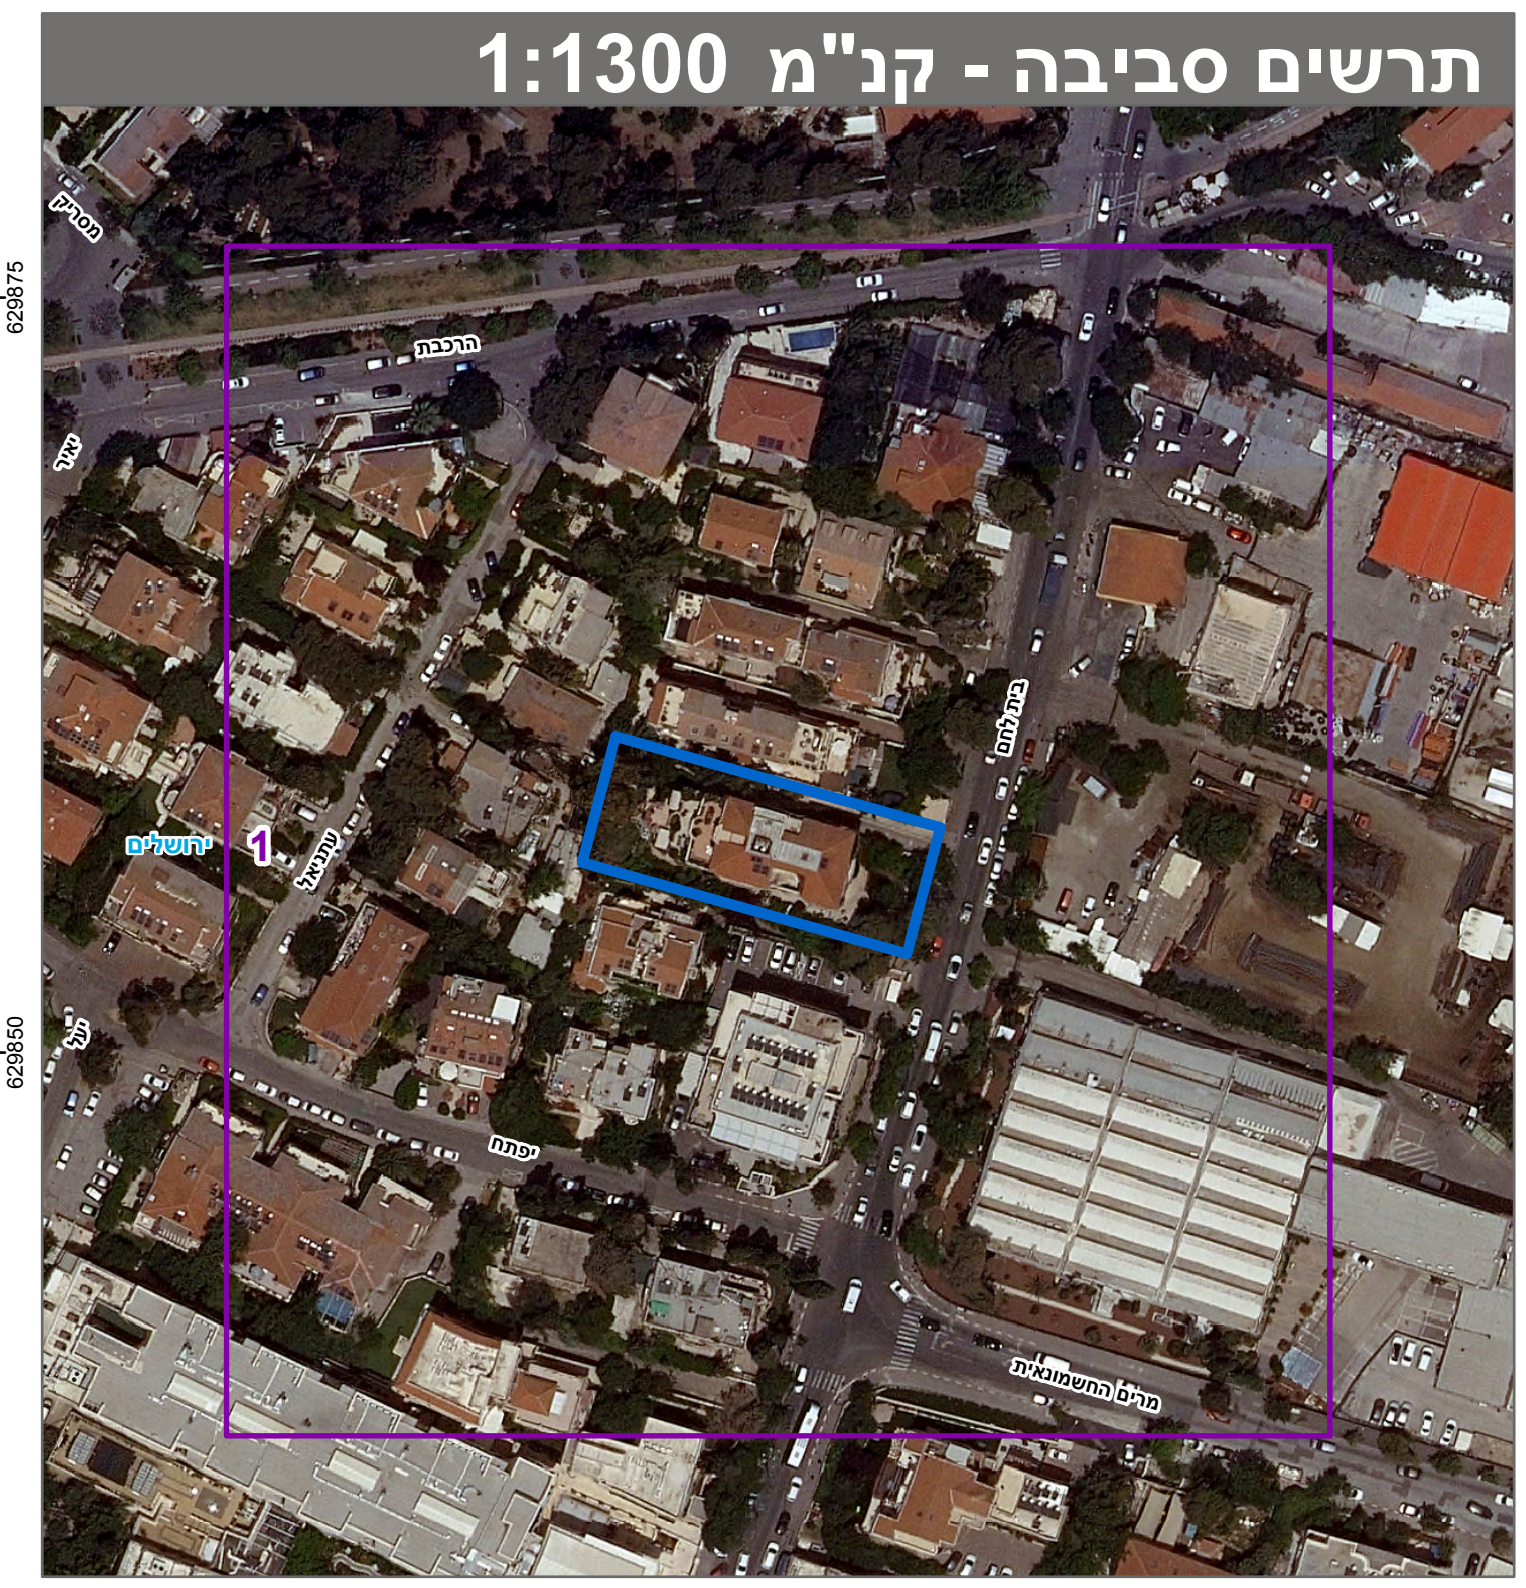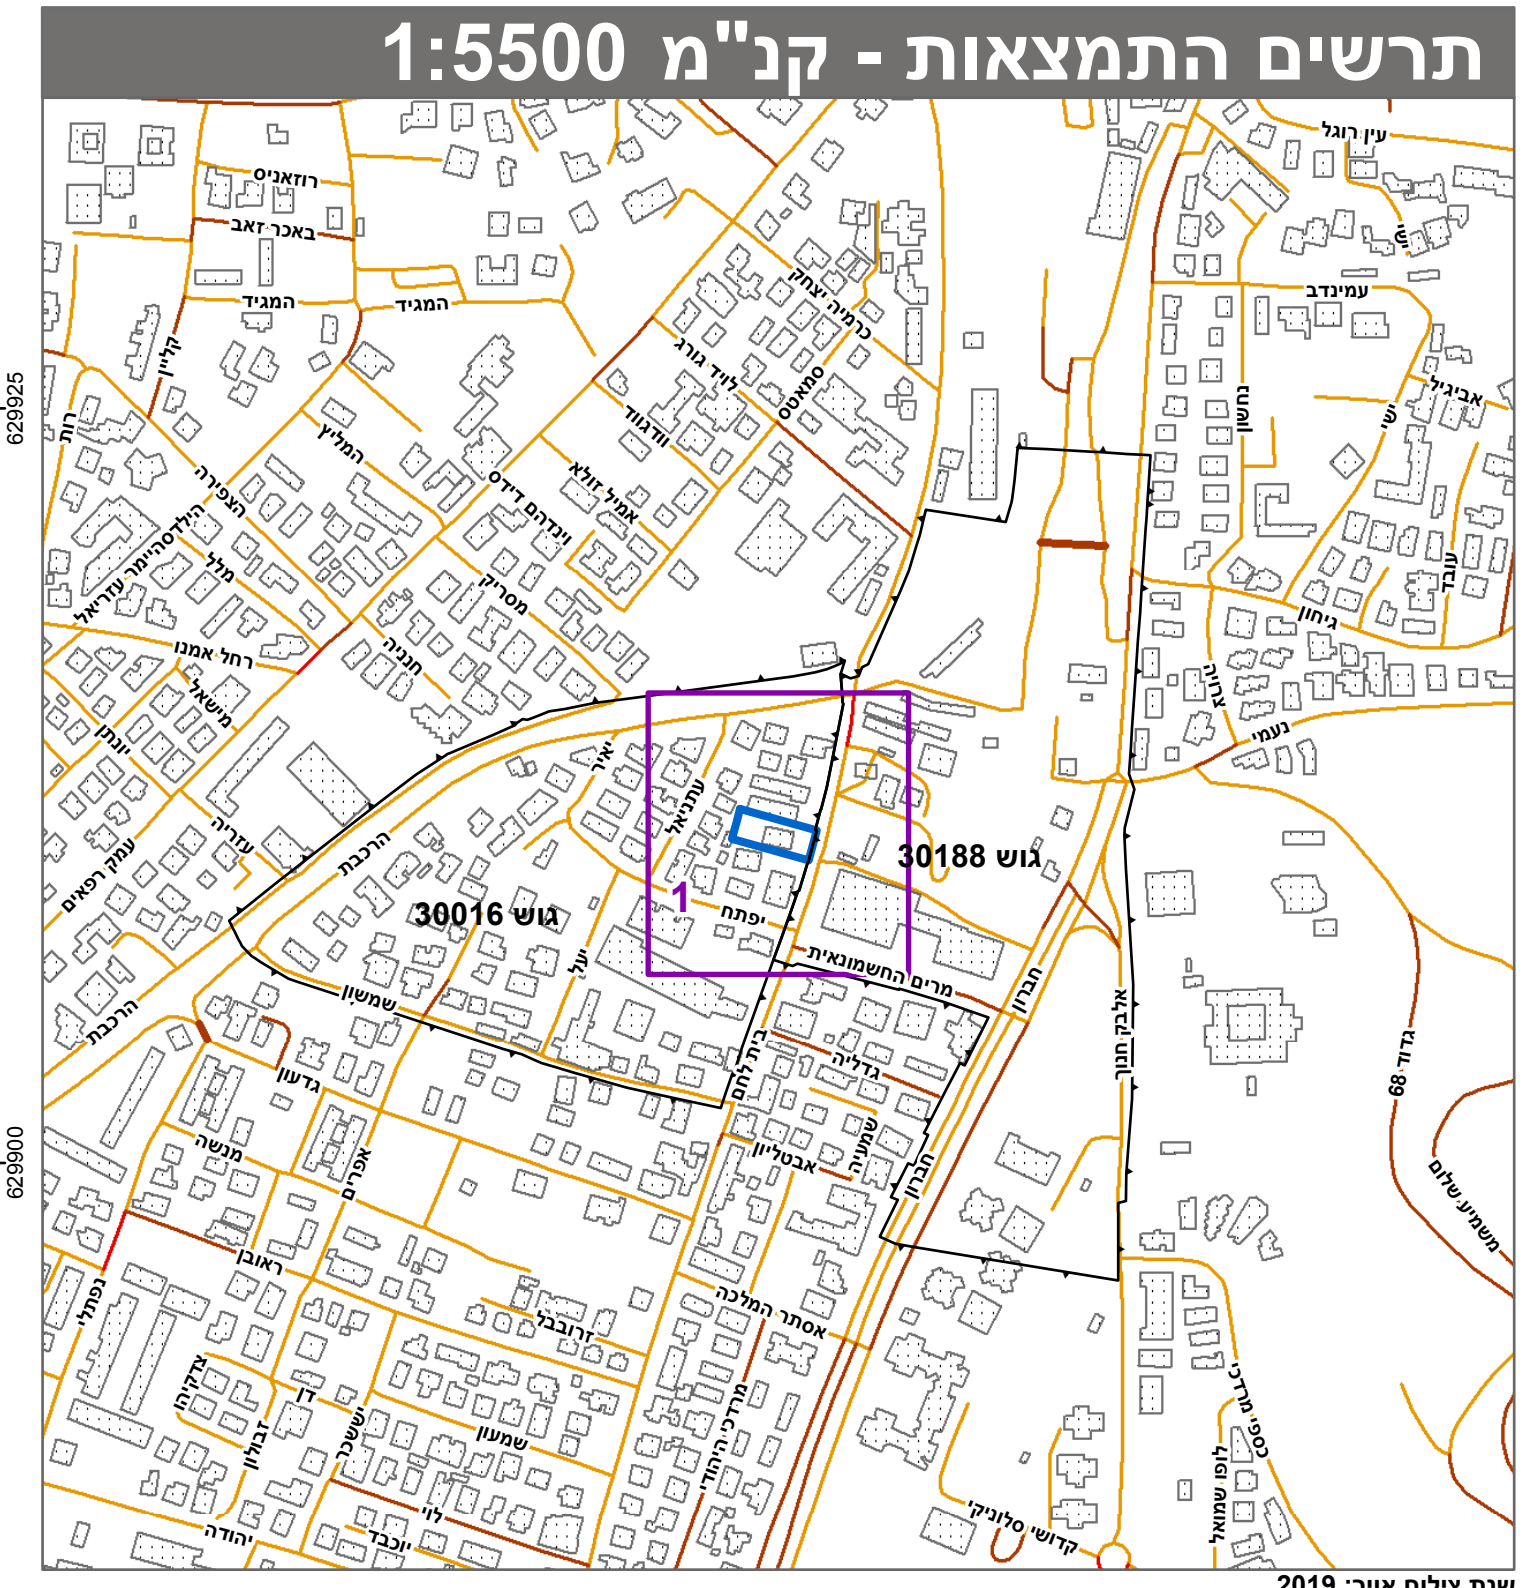

חוק התכנון והבניה, התשכ"ה - 1965 תכנית מתאר מקומית	
מס' 101-0896464	
הרחבת יחידת דיור על ידי שימוש בחלל מובלע בתוך גג רעפים קיים	
תשריט מצב מוצע	
גיליון 1 מתוך 1	
מחוז	ירושלים
מרחב תכנון מקומי	ירושלים
רשות מקומית	ירושלים
ישוב	ירושלים
תכנית בסמכות	מקומית
איחוד וחלוקה	ללא איחוד וחלוקה
היתרים או הרשאות	תכנית שמכוחה ניתן להוציא היתרים או הרשאות
מונה תדפיס התשריט	6
מועד הפקה	01/12/2022
שטח התכנית	1.306 דונם <b>קנה מידה</b> 1:250
אישורים בתכנית מס' 101-0896464	

### שמות\*

מגיש התכנית	יונתן קלמן תאגיד
מגיש התכנית	איילת אן קלמן תאגיד
עורך ראשי	מתי חודשנין תאגיד

### טבלת גושים וחלקות\*

מספר גוש	חלק	כל הגוש חלק	מספר חלקות בשלמותן	מספר חלקות בחלקיתן
30016	9	9		

\* הרשימה המלאה מפורטת בהוראות התכנית / בהודעה שפורסמה בעיתונות וברשומות

הריני מצהיר בזאת כי המפה הטופוגרפית/המצבית המהווה רקע לתכנית זו, נערכה על ידי ביום 07.06.22 והיא הוכנה לפי הוראות נוהל מבא"ת ובהתאם להוראות החוק ולתקנות המודדים שבתוקף.

דיוק הקו הכחול והקדסטר: מדידה אנליטית מלאה ברמת תצ"ר

אברהם ארנסטר 827 מספר רישון

שם המודד: \_\_\_\_\_ חתימה: \_\_\_\_\_ תאריך: \_\_\_\_\_

מספר תשריט: 101-0896464-001 מספר יחידת תשריט: 6