
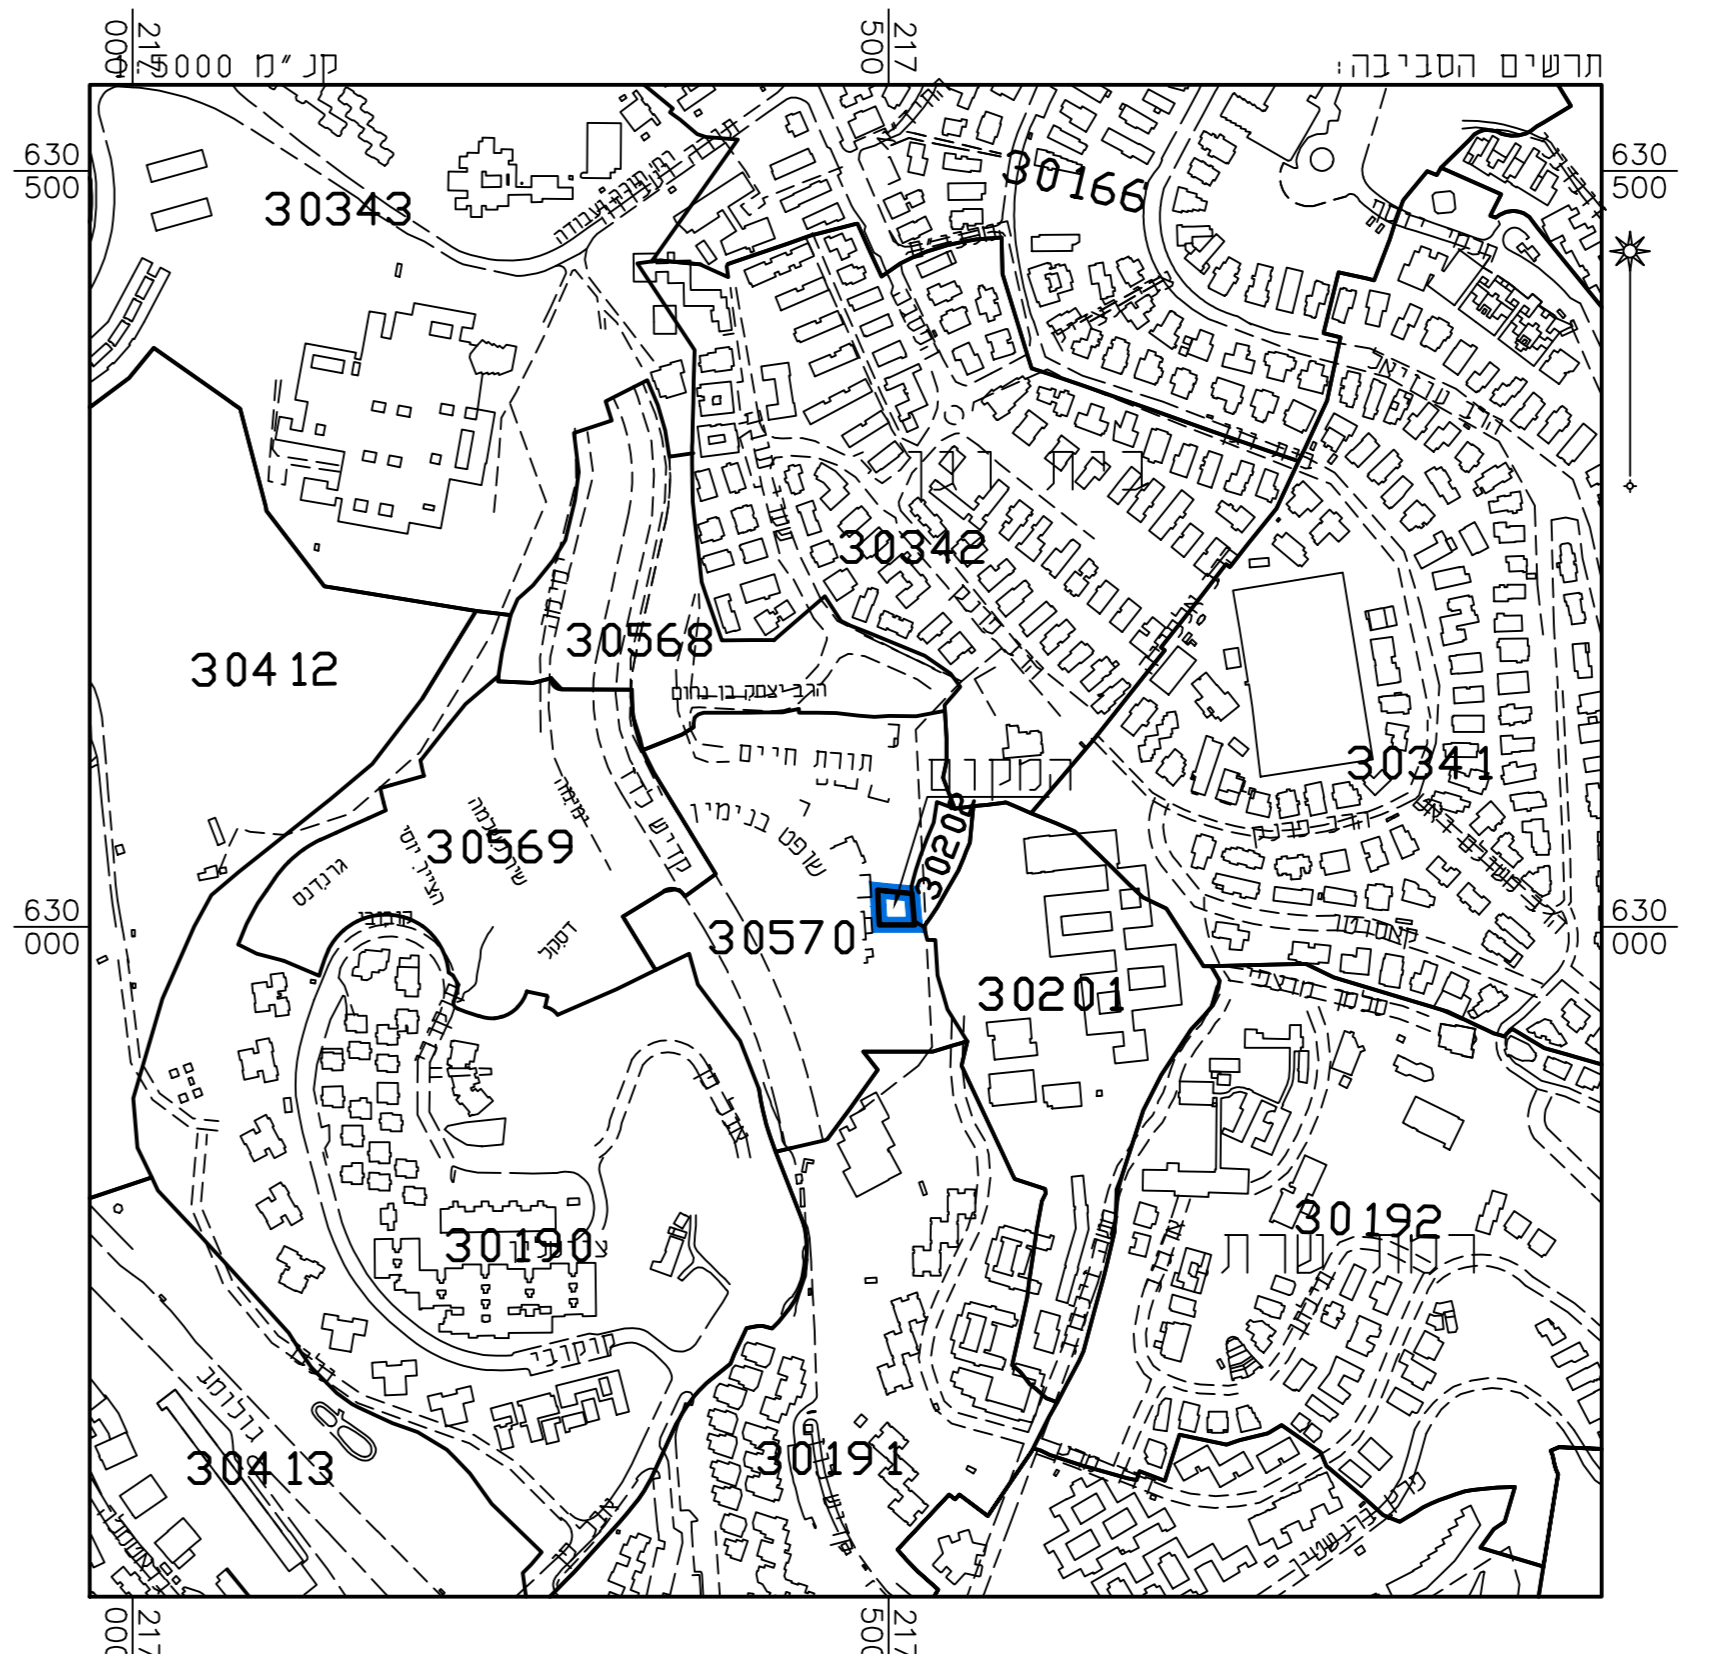


מצב מאושר על פי תכניות
 11732, 8044, א' 3366, 1042
 קנ"מ 1:250

מקרא מצב מאושר

- גבול תכנית
- גבול תכנית מאושרת ומספרה א' 3366
- אזור קיימת או מאושרת
- אזור מגורים 5 מיוחד
- שטח למגורים ב'י
- אזור מתנה צבורי
- אזור לגניני צבור
- מעבר ציבורי להולכי רגל
- קו גבול תחתי
- קו גבול
- קו גבול עוקי
- גבול נוש
- מספר נוש 30570
- גבול חלקה
- מספר חלקה 9
- גבול תח שטח ומספרו 1
- גבול מנרש
- מספר מנרש 22
- מספר דרך 6/4/11
- קו גבול
- רוחב הדרך
- אמצעים שלא לפי תנאים 2006

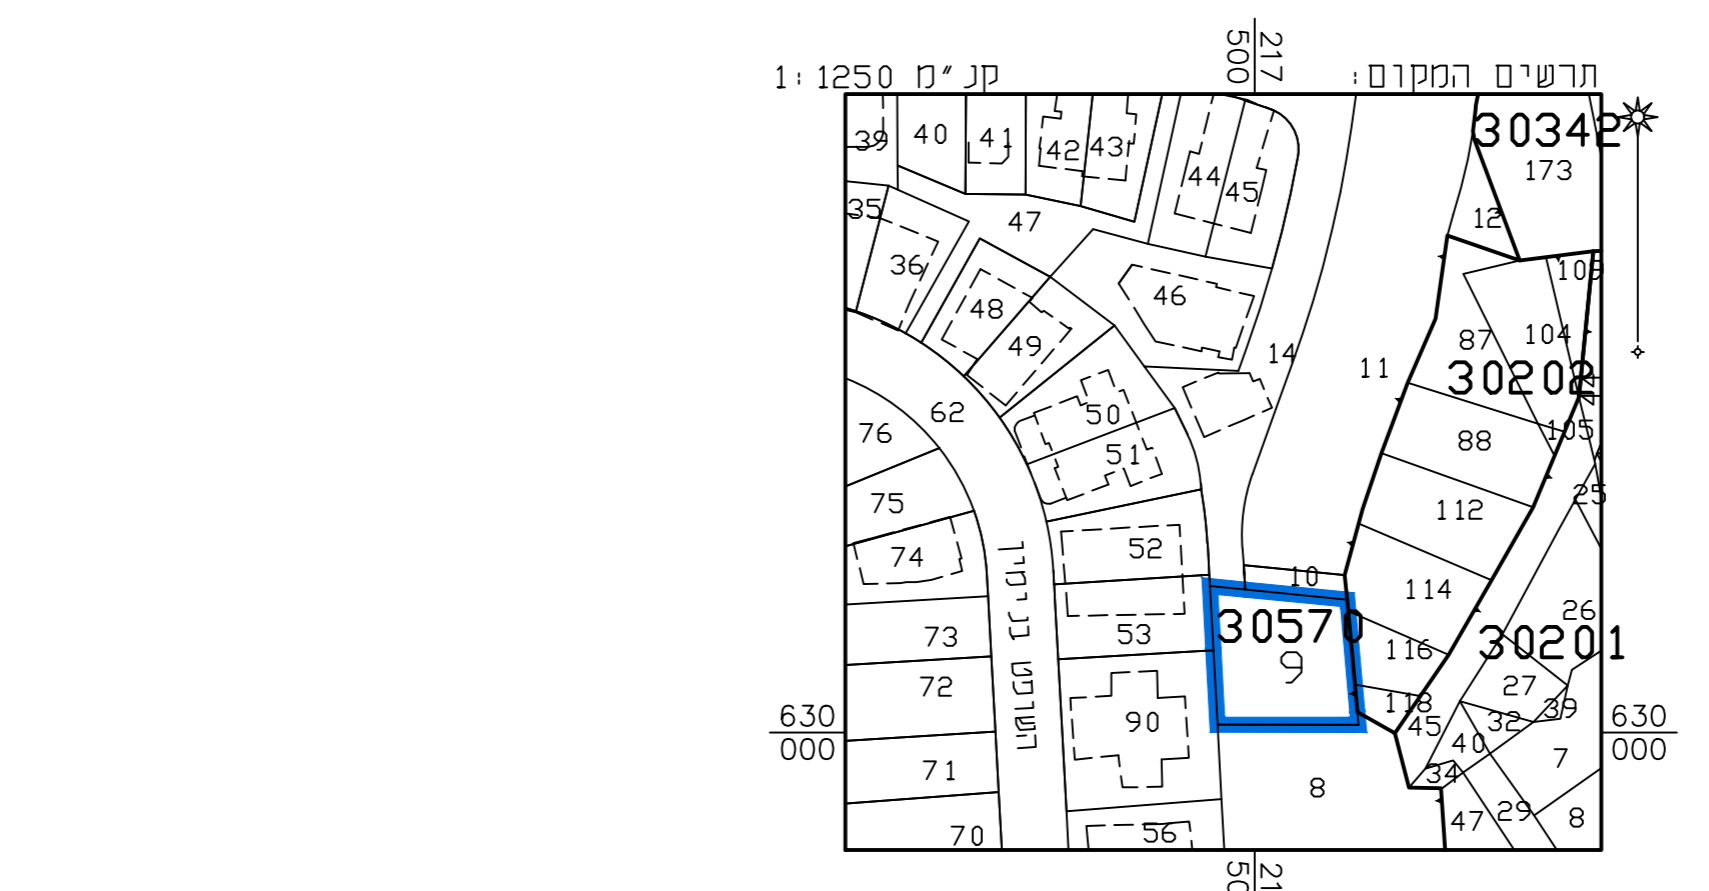

מצב מאושר	
נספח לתכנית מס' 101-0942870	
הרחבות ותוספת קומות תת קרקעיות לבית כנסת "מעלות יוסף", בית וגן.	
גליון 1 מתוך 1	
תחולה	רקע
תיאור הנספח	תאריך עריכת הנספח 26/01/21
קנ"מ	1:250
תרשימים נוטפים	קנ"מ
תרשימים המקום	1:250
תרשימים טביבה	1:5000
שמות רחובות:	
עורך הנספח	שם: ראובן אלסטר תאריך: מימד פוטוגרמטריה מדידת וזנתה בע"מ

הריני מצהיר בזאת כי המפה הטופוגרפית/ המצבית המורחבת/ רקע לתכנית זו, נערכה על ידי ביום 04.11.20 והיא הוכנה לפי הוראות נוהל מבצית וברחאם להוראות החוק ולתקנות המודדים שבתוקף. דיוק הקו הכחול והמקדסטר: מדידה אנליטית מלאה ברמת תציר

שם המודד	אלסטר ראובן	502
מספר רשיון	חתימה	תאריך