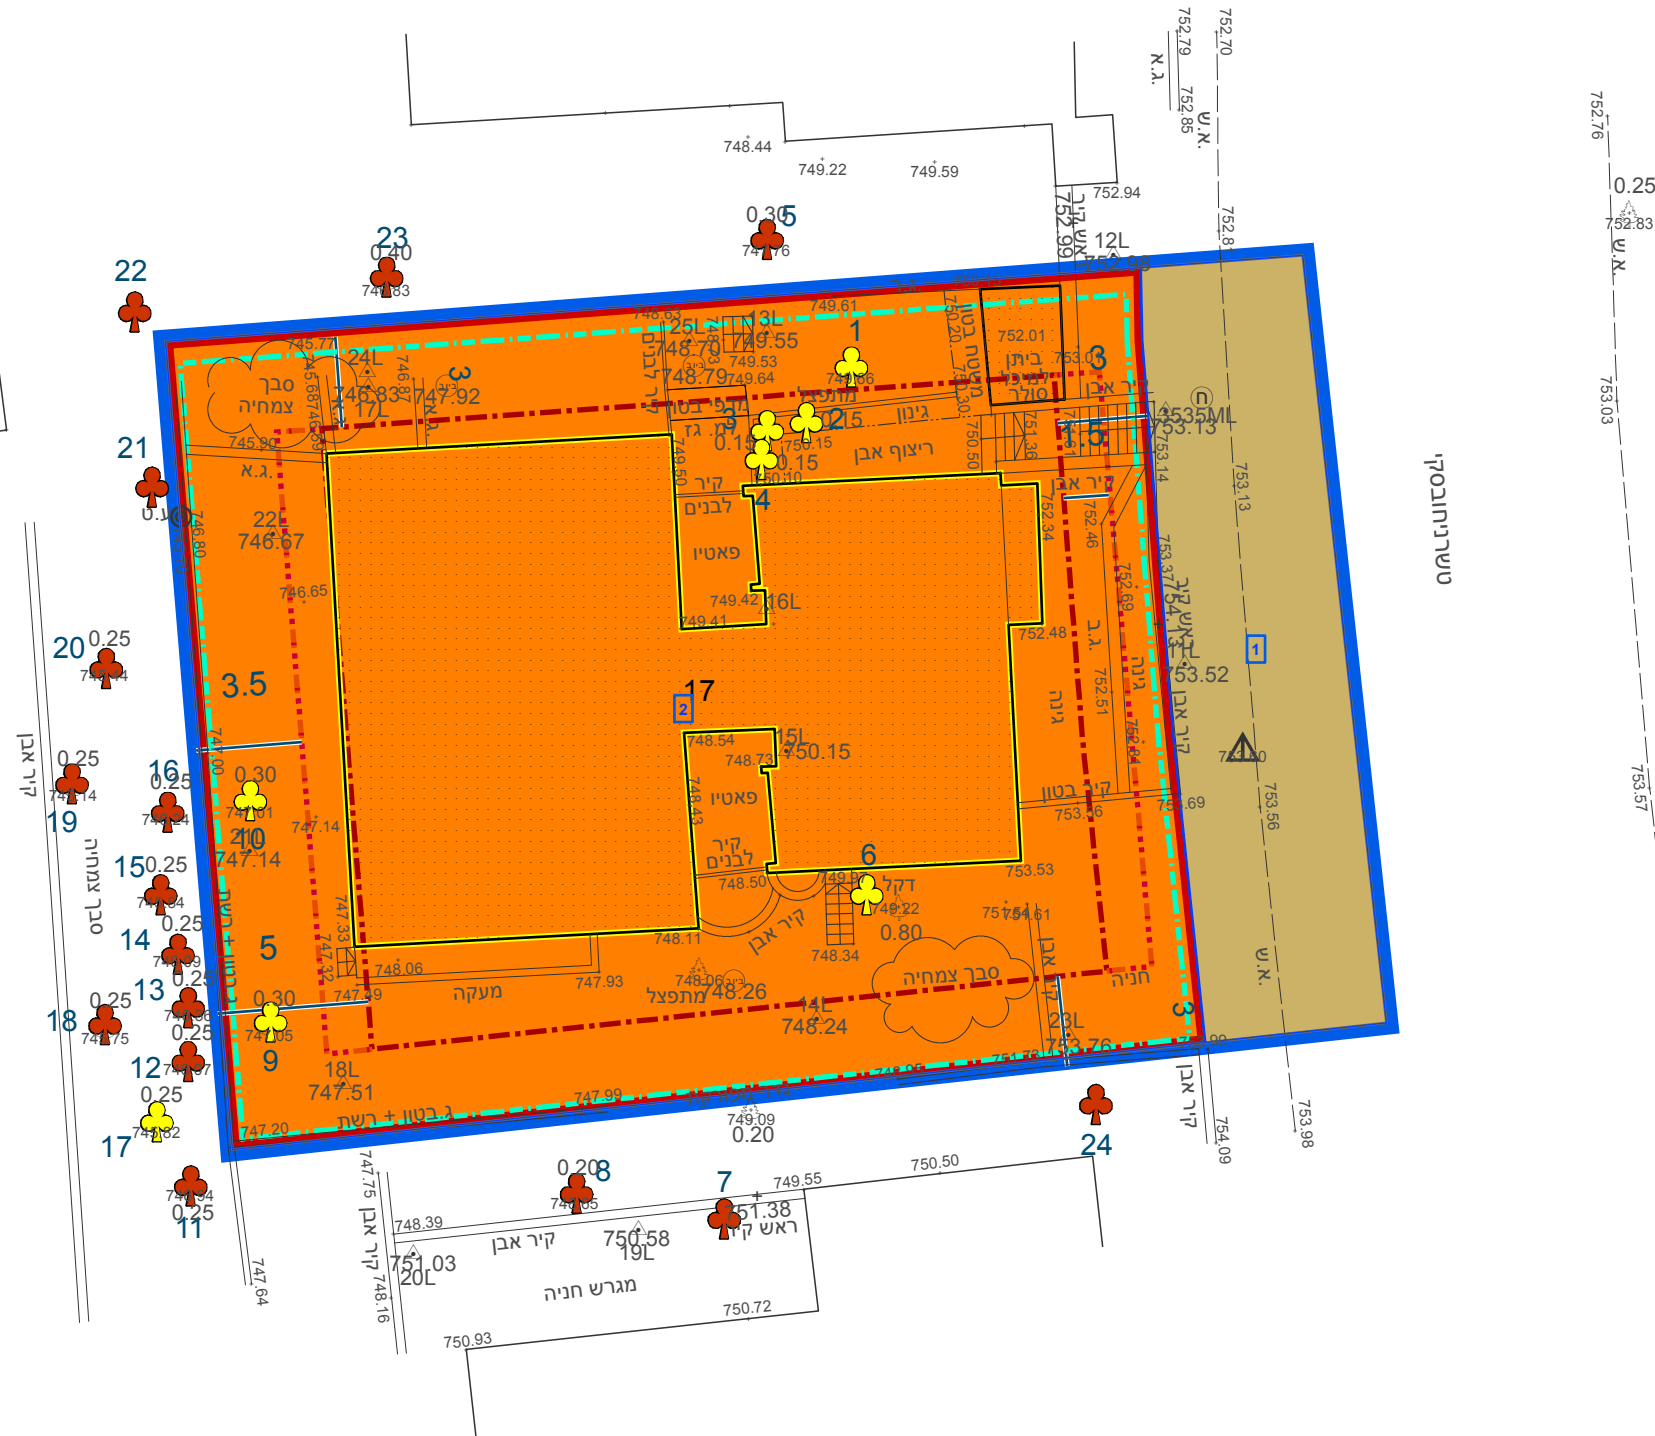


n°o 23.2

מקרא

תא שטח 1 ומספרו

מספר הדרך

1

2

3

4

קווי בבין

רוחב הדרך

גבול התכנית

גבול גוש 1234 וש

מספרו

גבול חלקה 5

ומספרה

- | | |
|------------------------|---|
| מגורים |  |
| דרך מאושרת |  |
| קו-בנין |  |
| קו בנין עילי |  |
| קו בנין תחתית/תת קרקעי |  |
| להריסה |  |
| מידות |  |
| עו/עצים לשימור |  |
| עו/עצים לכרישה |  |

אישורים בתכנית מס' 101-0870865

מינהל התכנון

התכנון והבניה, התשכ"ה - 1965
מחוז ירושלים

עזרה המחוזית החליטה ביום :

03/01/2022

הר"ר מצי"ר באת כ' המסר הטופס וברפ"ת/המצבית המהווה רקע לתכנית זו,
נערכה על"ד ביום 19/6/2022 והיא הוכנה לפי הוראות נוהל מבא"ת
בהתאם להוראות החוק ולתקנות המודדים שבתוקף. דיוק הקו הכחול
והקדסטר: מדידה אנליטית מלאה ברמת תצ"ר

מאיר לוי	586
שם המודד	מפ"ר רשיון

חתימה _____ תאריך _____

חוק התכנון והבנייה, התשכ"ה - 1965
תכנית מתאר מקומית

101-0870865 'on

התחדשות עירונית- טשרניחובסקי 32

תשריט מצב מוצנע

גיליון 1 מתוך 1

מחוז	ירושלים
------	---------

מרחב תכנון מקומי ירושלים

רשות מקומית

ירושלים ישוב

מחוזית	תכנית בסמכות
--------	--------------

היתרים או הרשאות	תכנית שמכוחה
------------------	--------------

8	מונה תדפיס התשריט
---	-------------------

0.998	שטח התכנית
-------	------------

שמות*

מגיש תכנית	תאגיד: לביא בטשרניחובסקי
מניש תכנית	איתמר שלום רואי

עורך ראשי	בועז ביטמן
	תאגיד: ביטמן בן צור אדריס

תאריך: 17 ביא בטשרניחובס


בעלי ענין בקרקע*

טבלת גושים וחלקות*

מספר גוש	חלק/ כל הגוש	מספרי חלקות בשלמותן	מספרי חלקות בחלקיותן
30121	חלק	17	

* הרשימה המלאה מפורטת בהוראות התכנית / בהודעה שפורסמה בעיתונות וברשומות

תרשים התמצאות - קנ"מ 1:1250

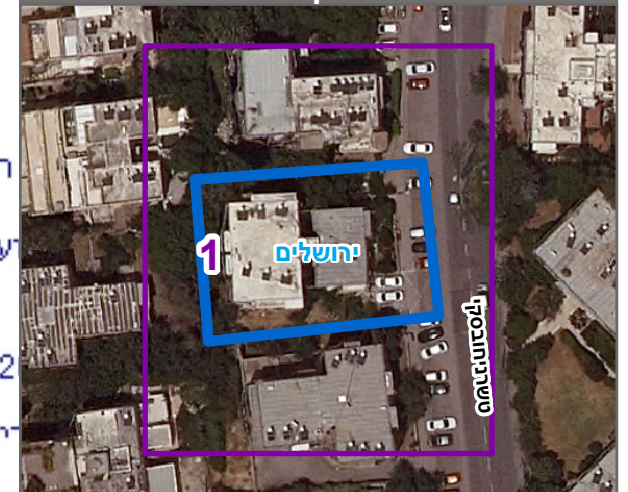

שנת צילום אויר: 2019

מספר תכנית: 101-0870865, מספר גירסת תשריט: 8