



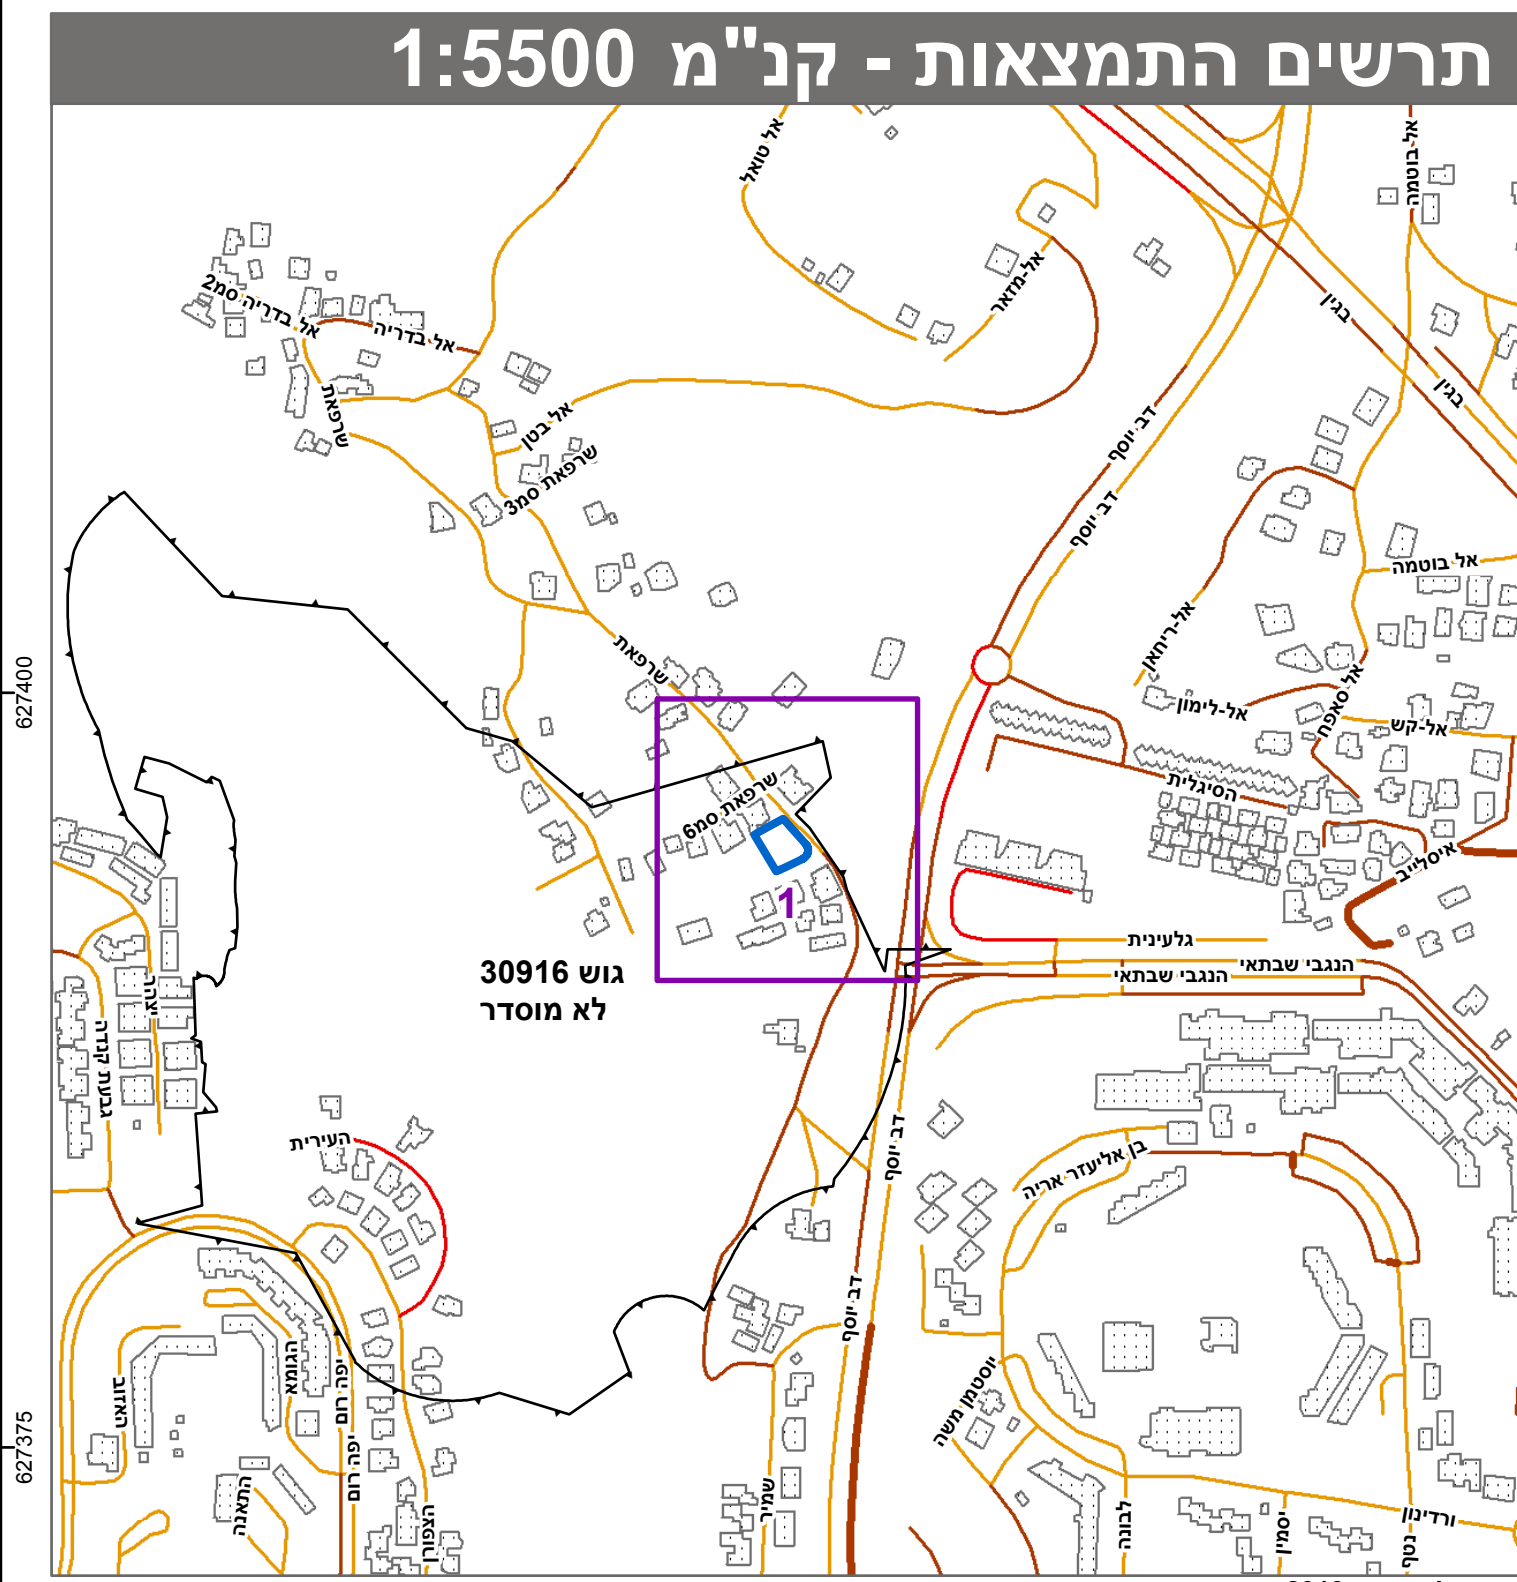

חוק התכנון והבנייה, התשכ"ה - 1965 תכנית מתאר מקומית	
מס' 101-1031640	
הקמת בניין מגורים חדש בשכונת שרפת, ירושלים	
תשריט מצב מוצע	גיליון 1 מתוך 1
מחוז	ירושלים
מרחב תכנון מקומי	ירושלים
רשות מקומית	ירושלים
ישוב	ירושלים
תכנית בסמכות	מחוזית
איחוד וחלוקה	ללא איחוד וחלוקה
היתרים או הרשאות	תכנית שמכוחה ניתן להוציא היתרים או הרשאות
מונה תדפיס התשריט	8
מועד הפקה	22/08/2022
שטח התכנית	0.855 דונם קנה מידה 1:250
אישורים בתכנית מס' 101-1031640	
חוק התכנון והבנייה, התשכ"ה - 1965 חוק ירושלים חוקת המחוזות החלטיים ביום: 13/03/2022 לחפשי את התכנית 29/08/2022 תאריך יו"ד הוועדה המחוזית	
שמות*	
מגיש התכנית	בהה א-דין חוסין תאגיד
מגיש התכנית	יאסר עליאן תאגיד
עורך ראשי	נירה שובל תאגיד

בעלי ענין בקרקע*

טבלת גושים וחלקות*			
מספר גוש	חלק	מספרי חלקות בשלמותן	מספרי חלקות בחלקיותן
30916	חלק 1		
* הרשמה המלאה מפורטת בהוראות התכנית / בהודעה שפורסמה בעיתונות וברשומות			
הריני מצהיר בזאת כי המפה הטופוגרפית/המצבית/המהווה רקע לתכנית זו, נערכה על ידי ביום 24.10.2021 והיא הוכנה לפי הוראות נוהל מבא"ת ובהתאם להוראות החוק ולתקנות המודדים שבתוקף.			
דיוק הקו הכחול והקדסטרי: מדידה אנליטית מלאה ברמת תצ"ר			
משהדאיו חליל			
שם המודד			
מספר רשיון			
חתימה			
תאריך			

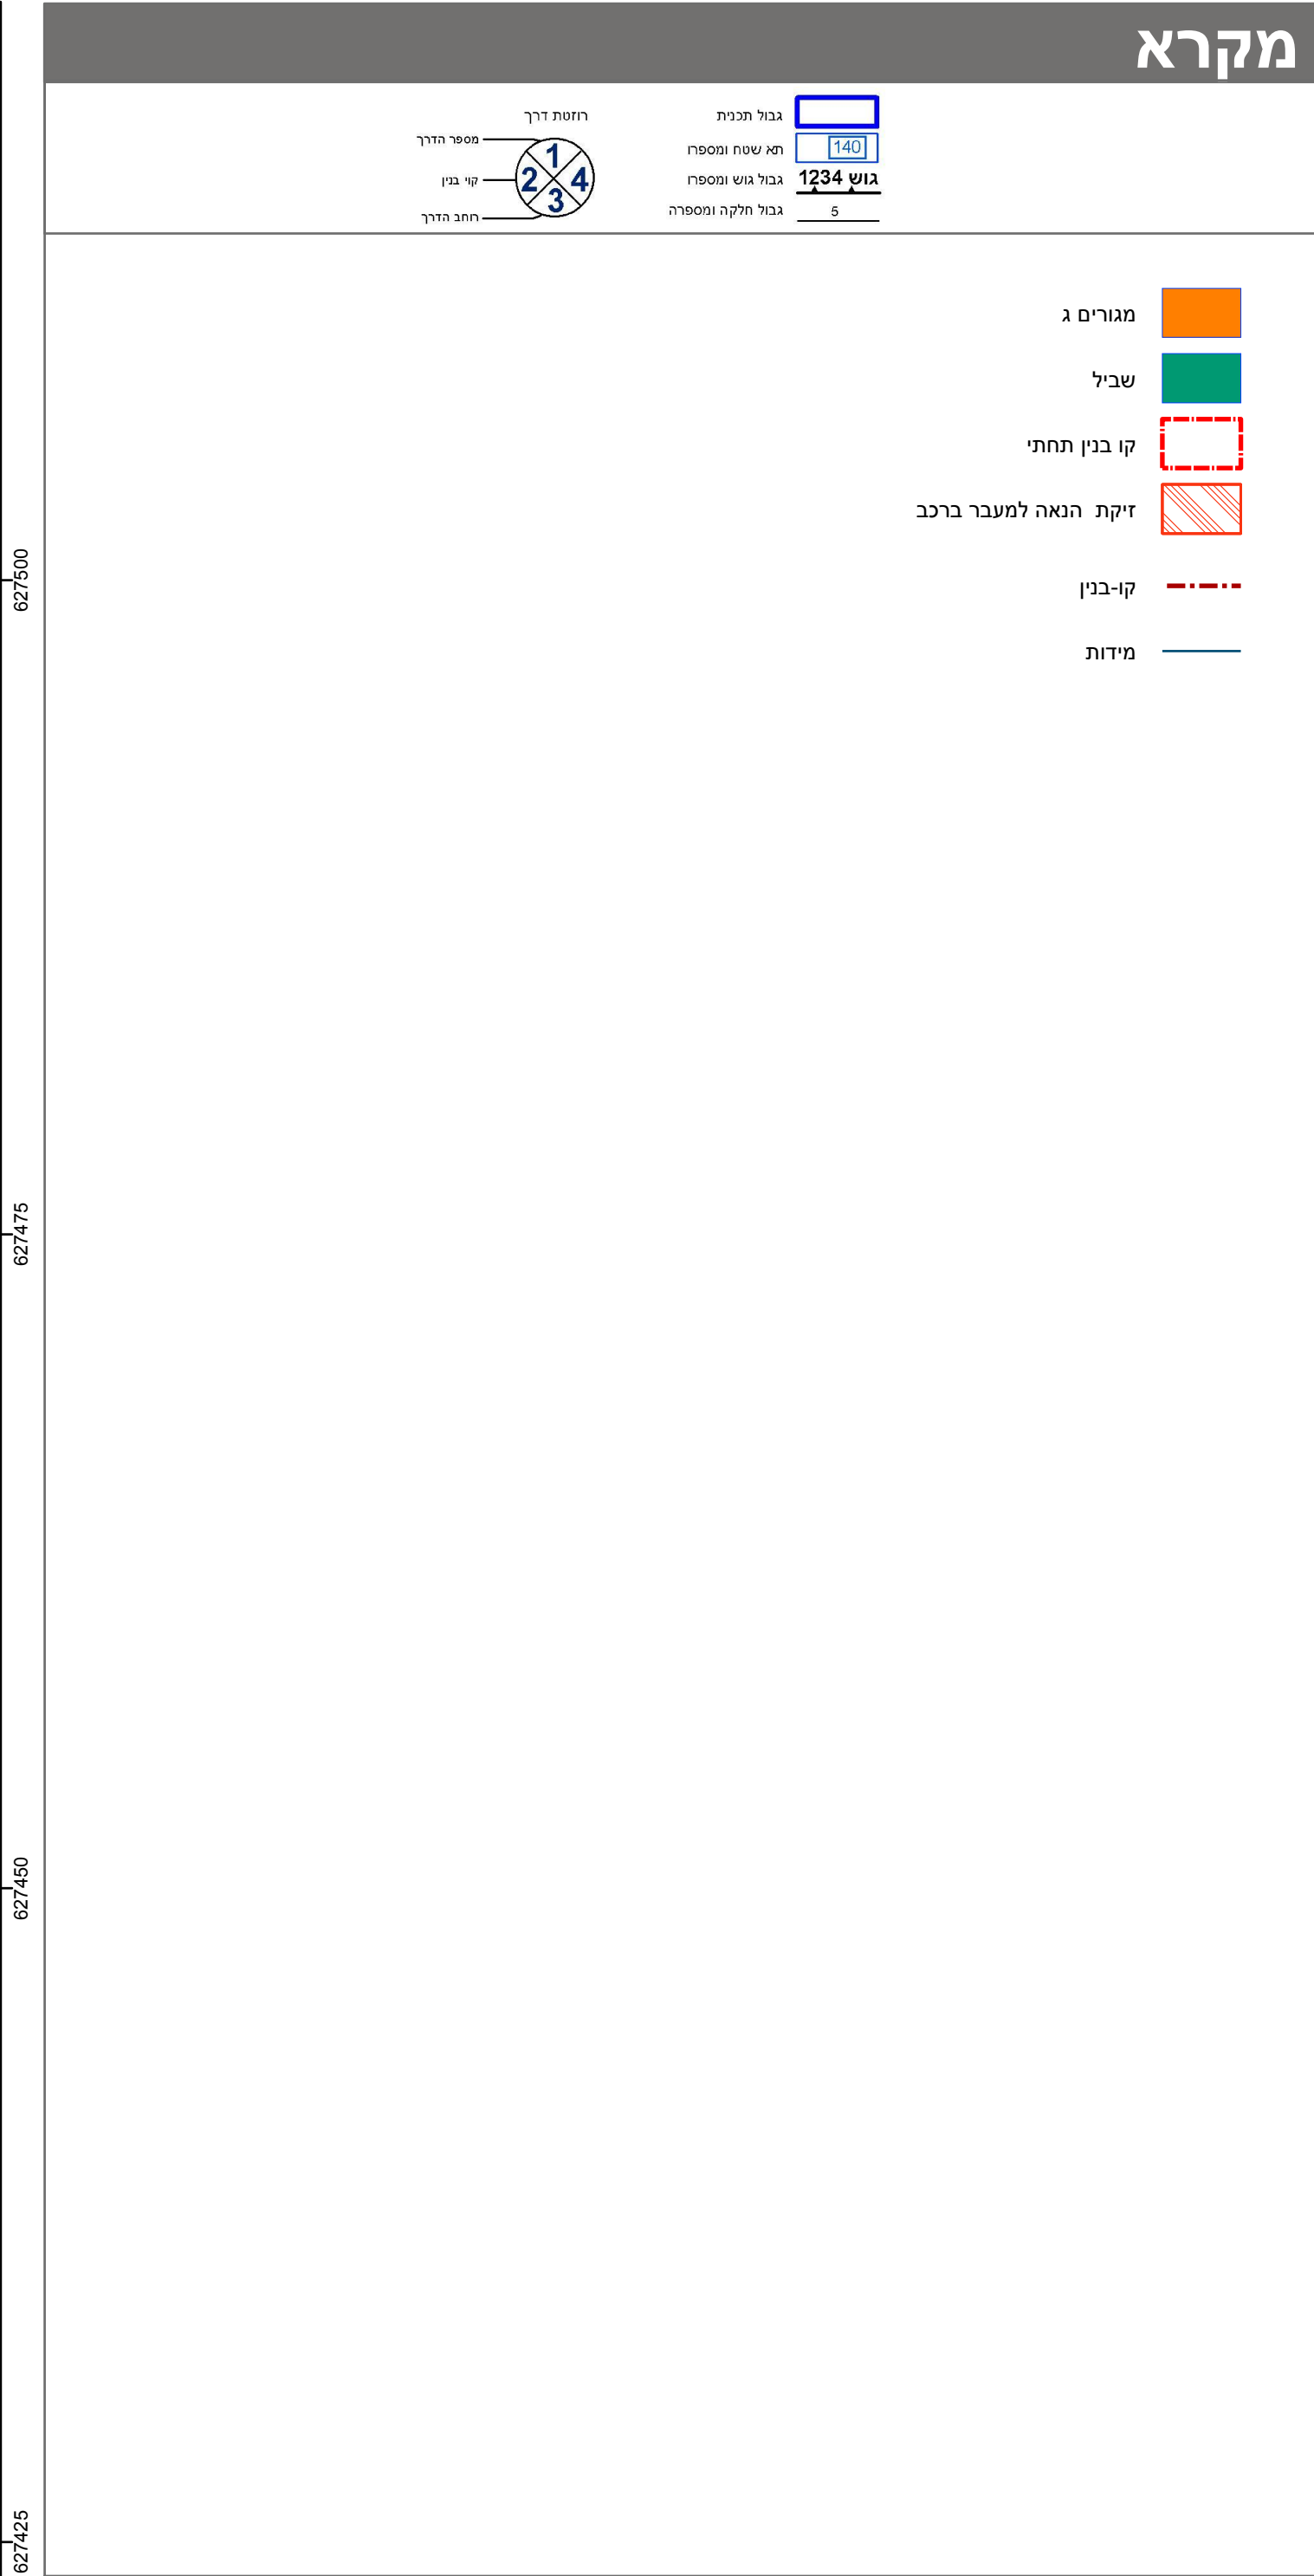