


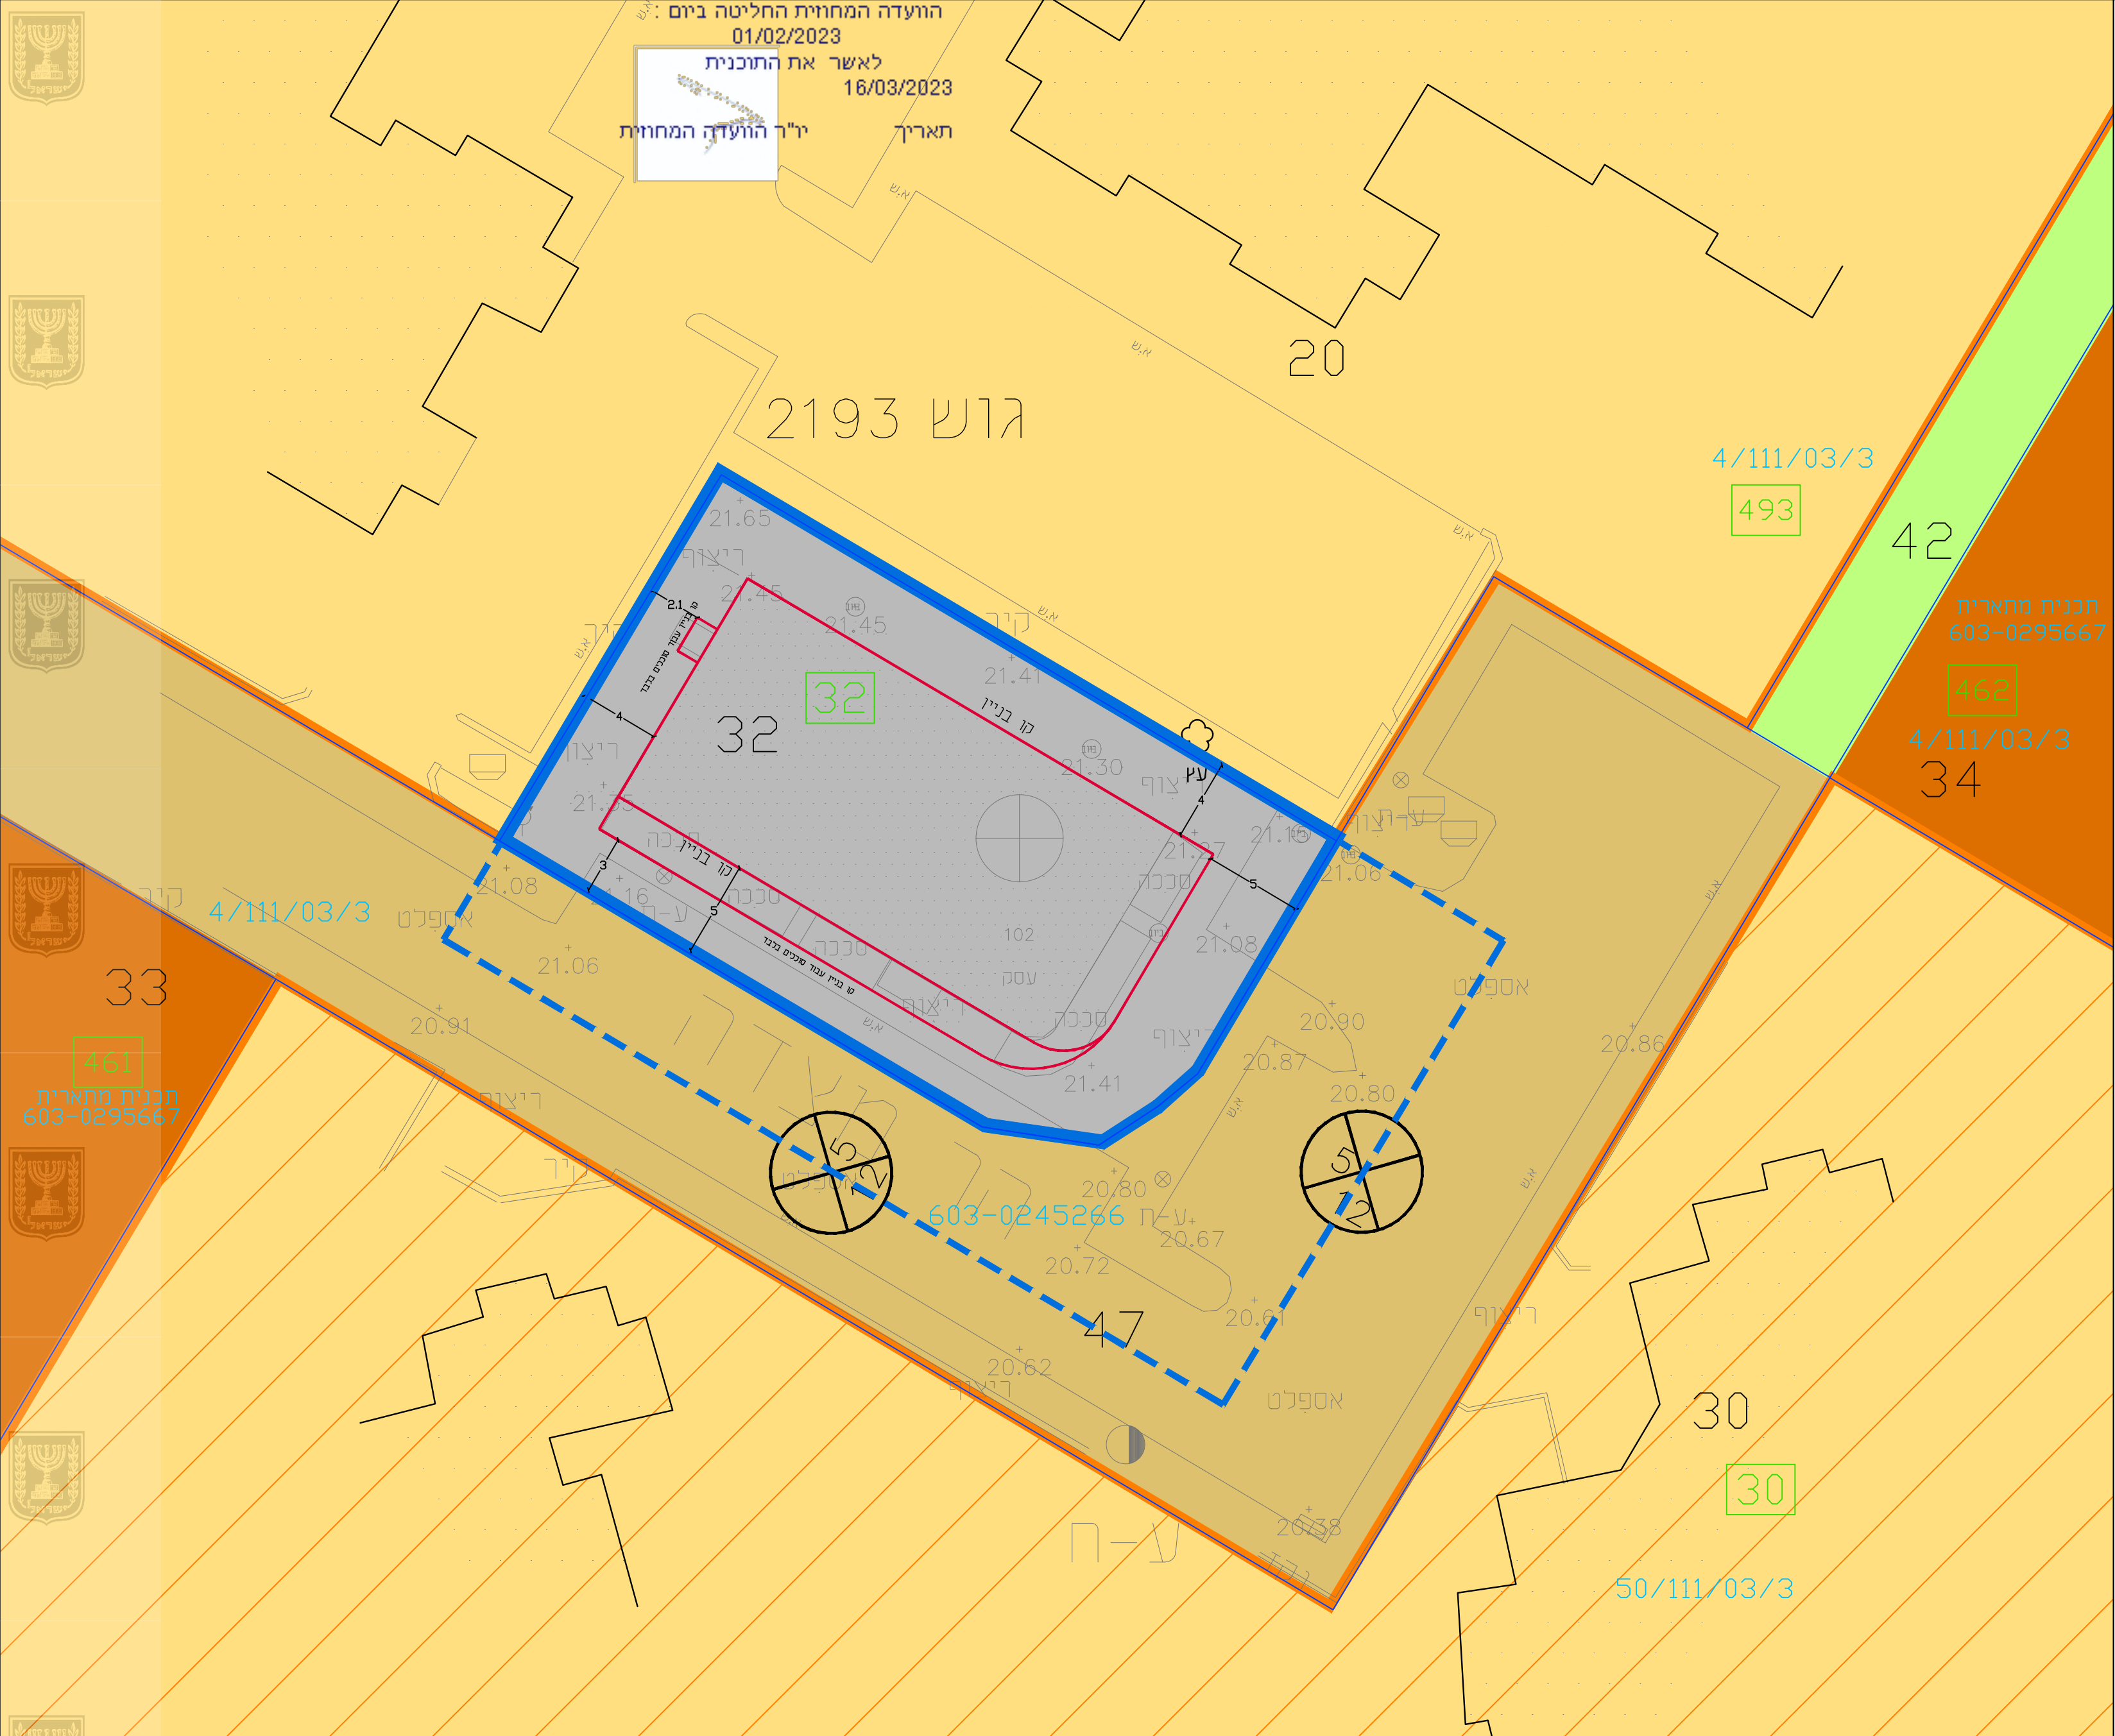


מצב מאושר

ק.מ. 250 : 1

מקרא

- גבול תכנית
- גבול תכנית מאושרת
- קו בנין
- מספר תכנית מאושרת 603-0245266
- שטח למסחר
- דרך קיימת
- מגורים מיוחד אי
- מגורים מיוחד בי
- אזור בניינים ציבוריים
- שצ"פ
- מספר מגרש
- מספר חלקה
- גבול חלקה
- מבנה קיים
- מספר חדרך
- קו בניין
- רוחב חדרך
- מספר גוש

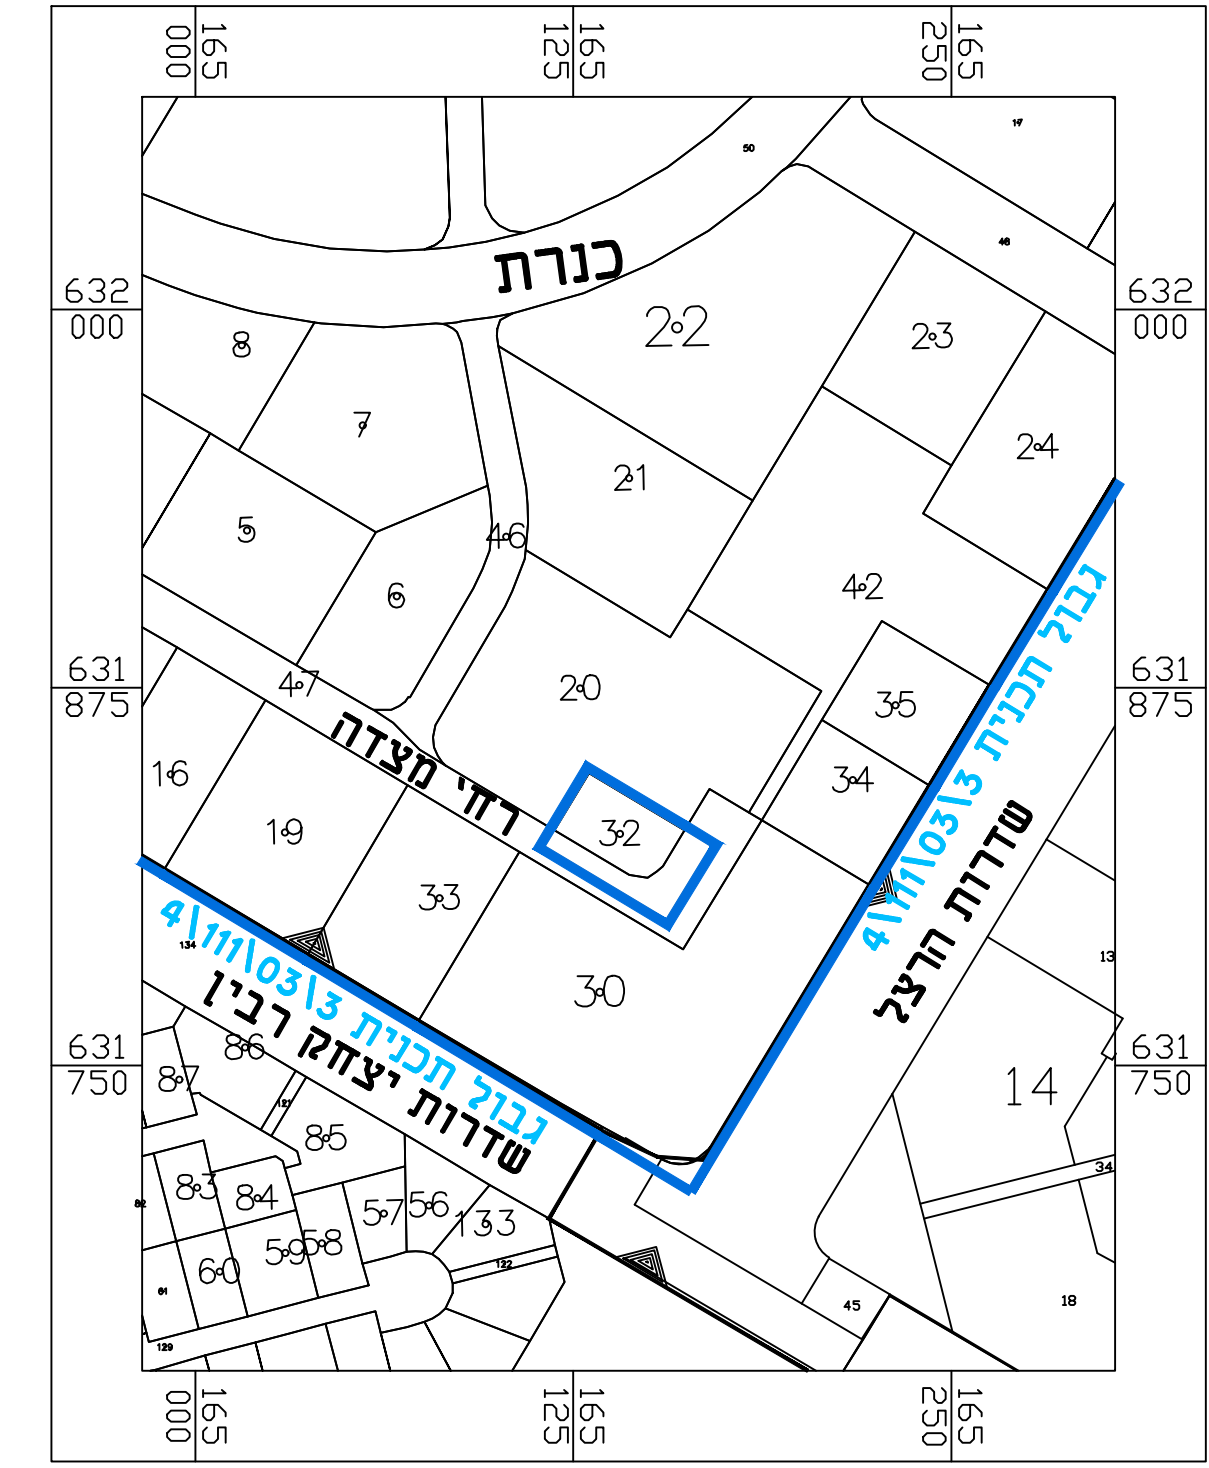

תרשים סביבה

קנ"מ 1:2500

תכנית מס' 603-0704718

תוספת שטחים למבנה מסחרי
רחוב מצדה רובע י"א אשדוד

תשריט מצב מאושר

מחזור :
מרחב תכנון מקומי :
רשות מקומית :
שטח התכנית : 0.797 מ"ר
קנה מידה: 1 : 250

גושים וחלקות בתכנית:

גוש	סוג הגוש	חלקות בשלמותן	חלקי חלקות
2193	מוסדר	32	

שמות וחתימות

שם	תאריך
גיל מינסטר	גיל מינסטר אדריכלים

חותמות מוסד התכנון :

שלב: הגשה מהדורה : 0 תאריך : 4/7/2022