



מחוז ירושלים
 הוועדה המחוזית החליטה ביום:
 13/03/2022
 להפקיד את התכנית

13/09/2022

י"ר הוועדה המחוזית

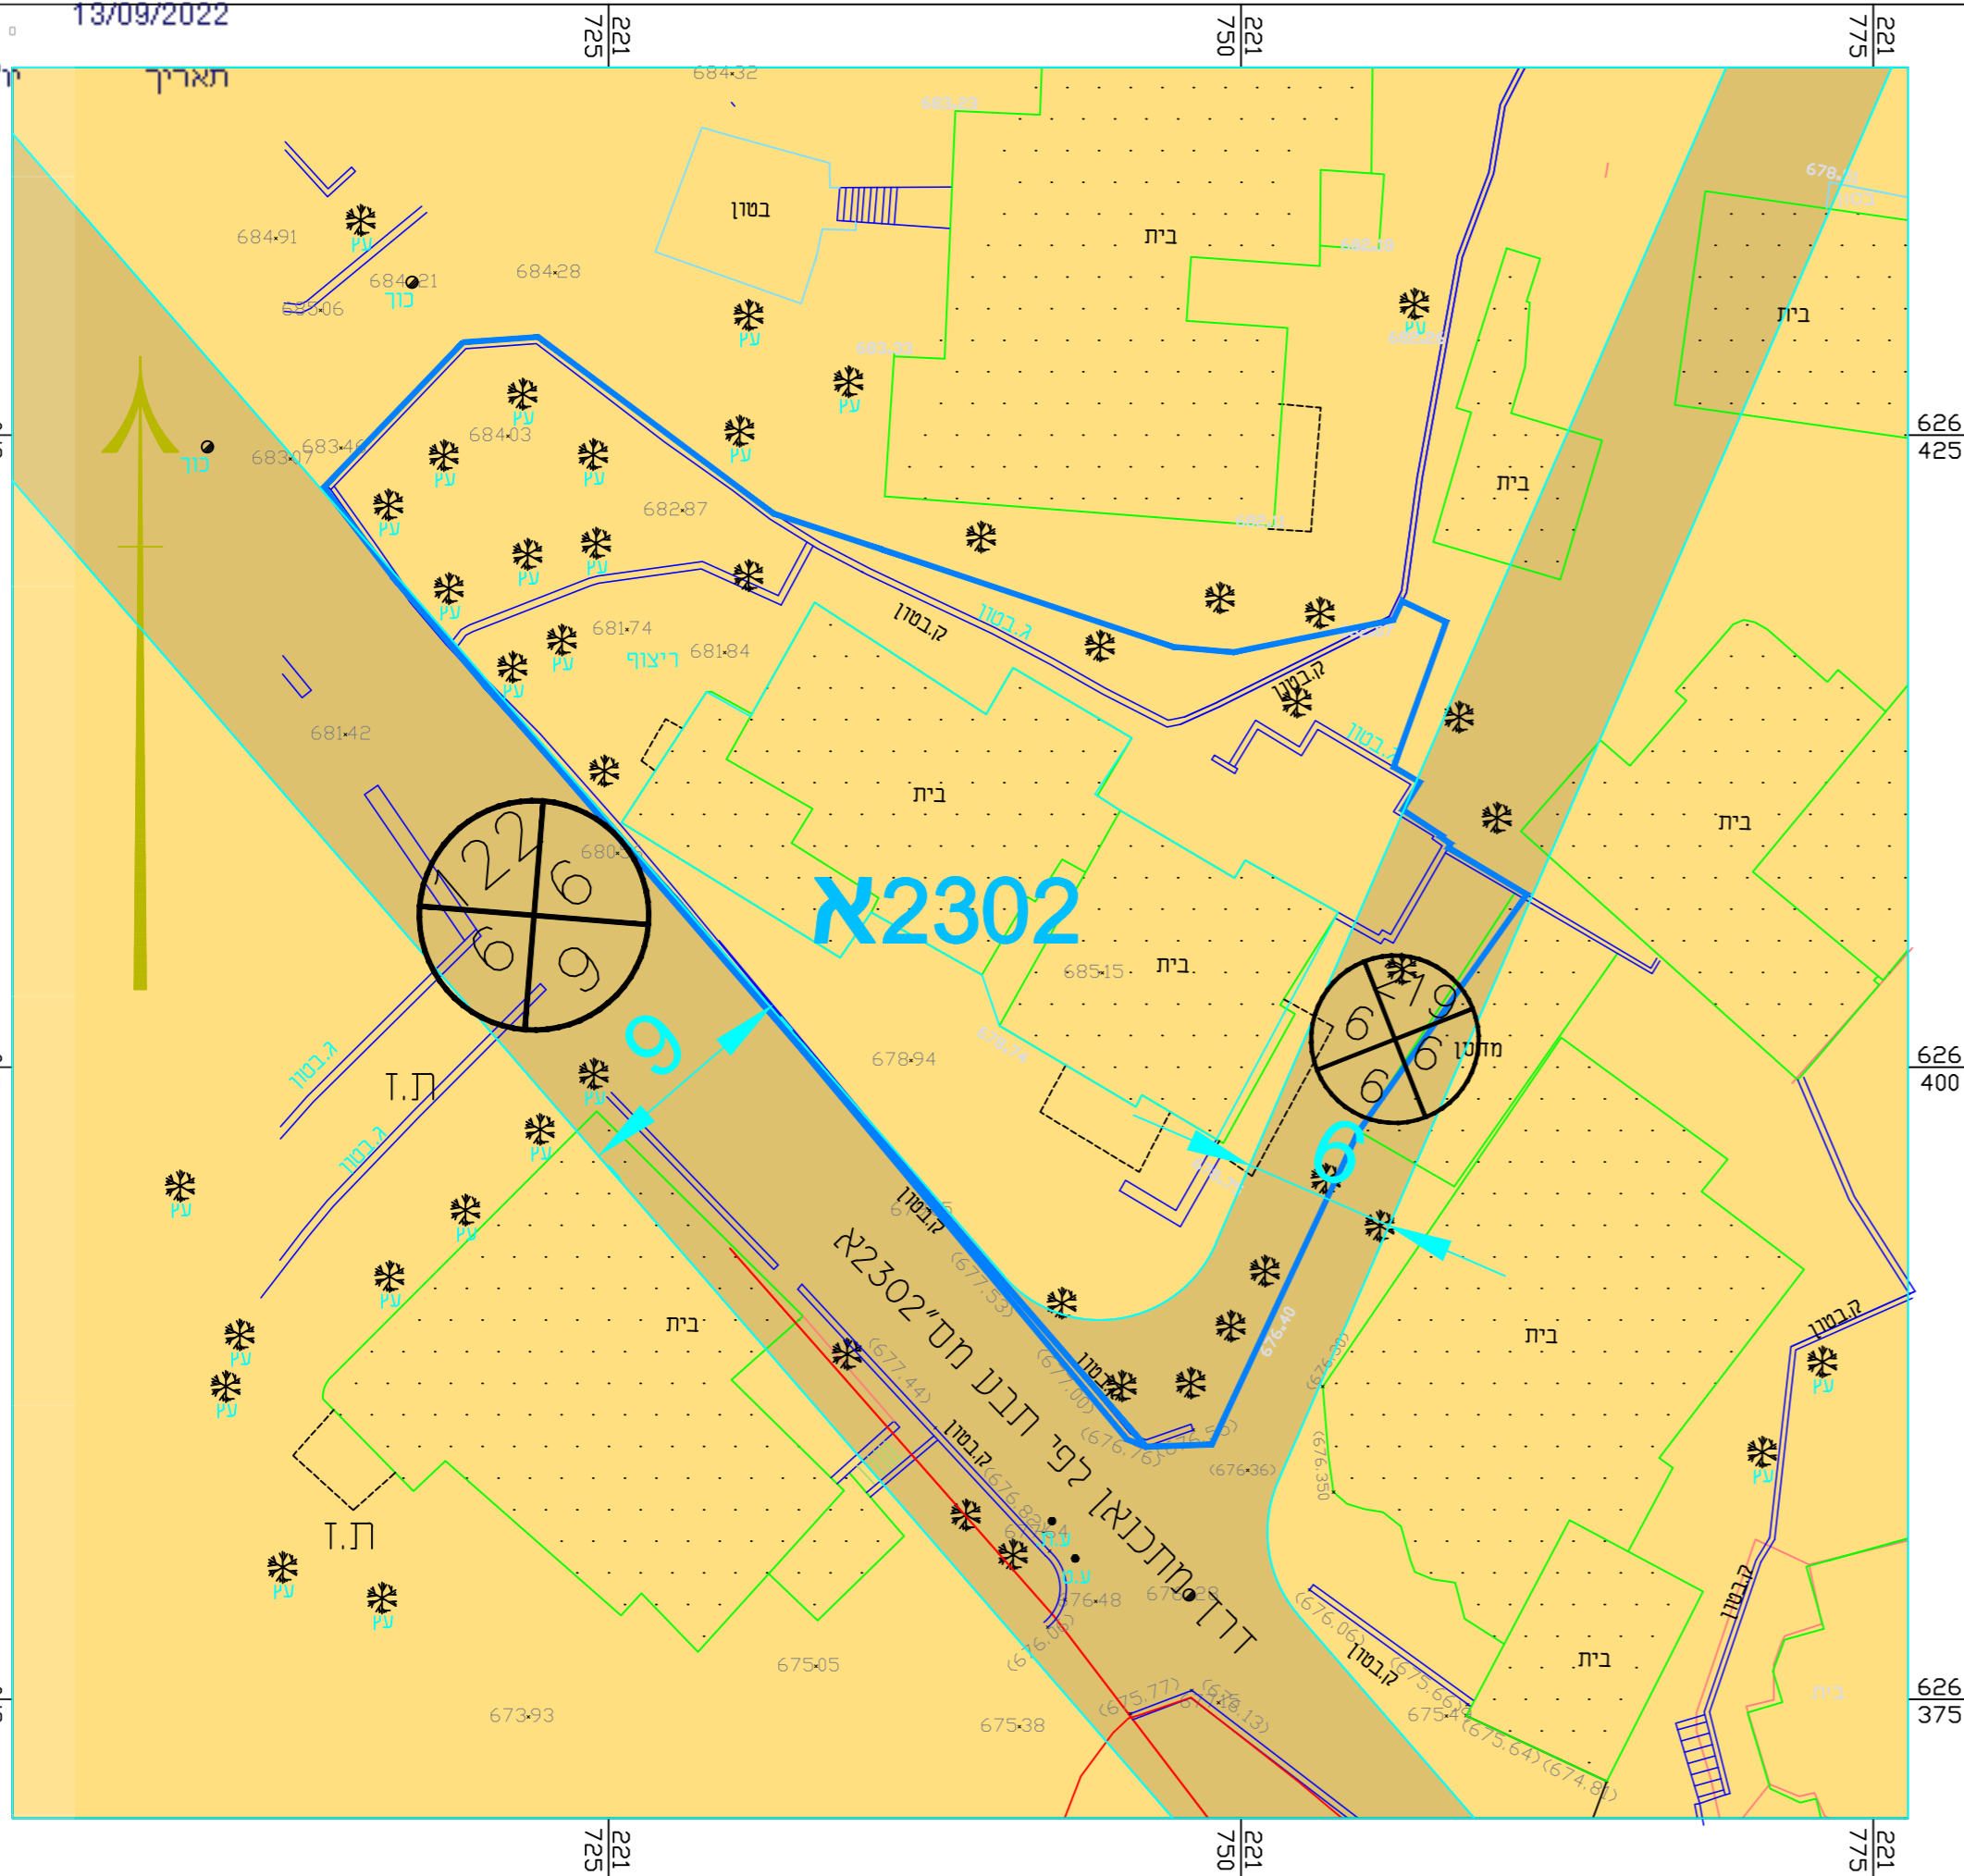

מחוז: ירושלים
 נפה: ירושלים
 מקום: אום טובא
 דרך חאמד
 תרשים מקום 1:5000

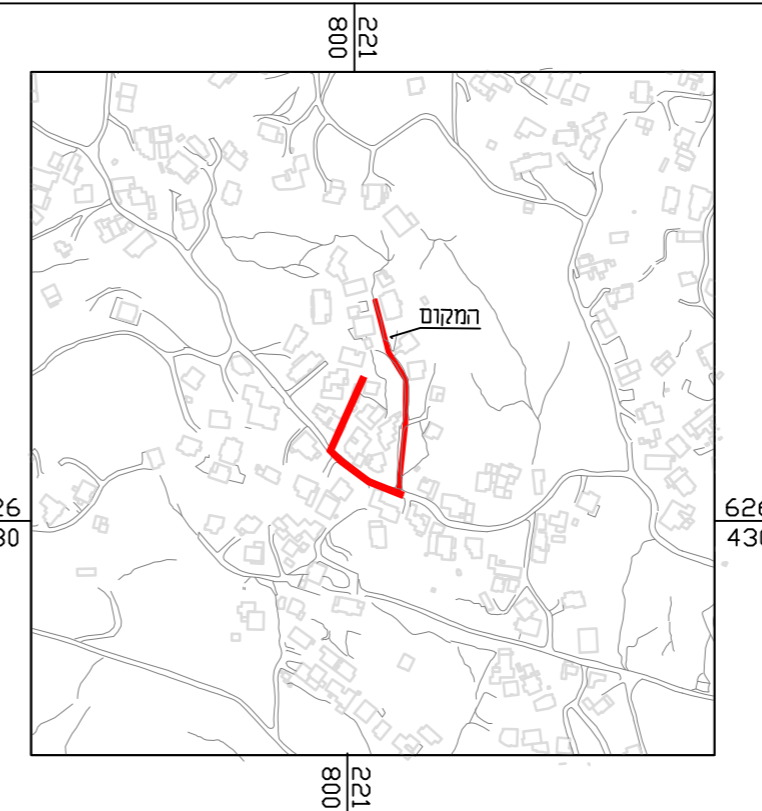

חוק התכנון והבנייה, התשכ"ה - 1965
תכנית מתאר מקומית

תכנית מספר: 101-0829754

**הגדלת אחוזי בניה
 בשכונת אום טובא, ירושלים**

מצב מאושר גליון מתוך

שם הנספח	קני"מ
מצב מאושר	1:250
תאריך	11.07.2021

- מקרא**
- גבול תכנית
 - גבול התכנית מוצע
 - מספר תוכנית מאושרת
 - דרך מאושרת
 - אזור מגורים 5 מיוחד
 - מגורים ב'
 - מעבר ציבורי להולכי רגל
 - מגורים ומבנים ומוסדות ציבור
 - קו בנין מאושר
 - בניין קיים
 - מספר חדרים / רחוב חדרים

שמות וזתימות

עורך התוכנית	שם: עלי חואמדה	חתימה:
	תאגיד:	