



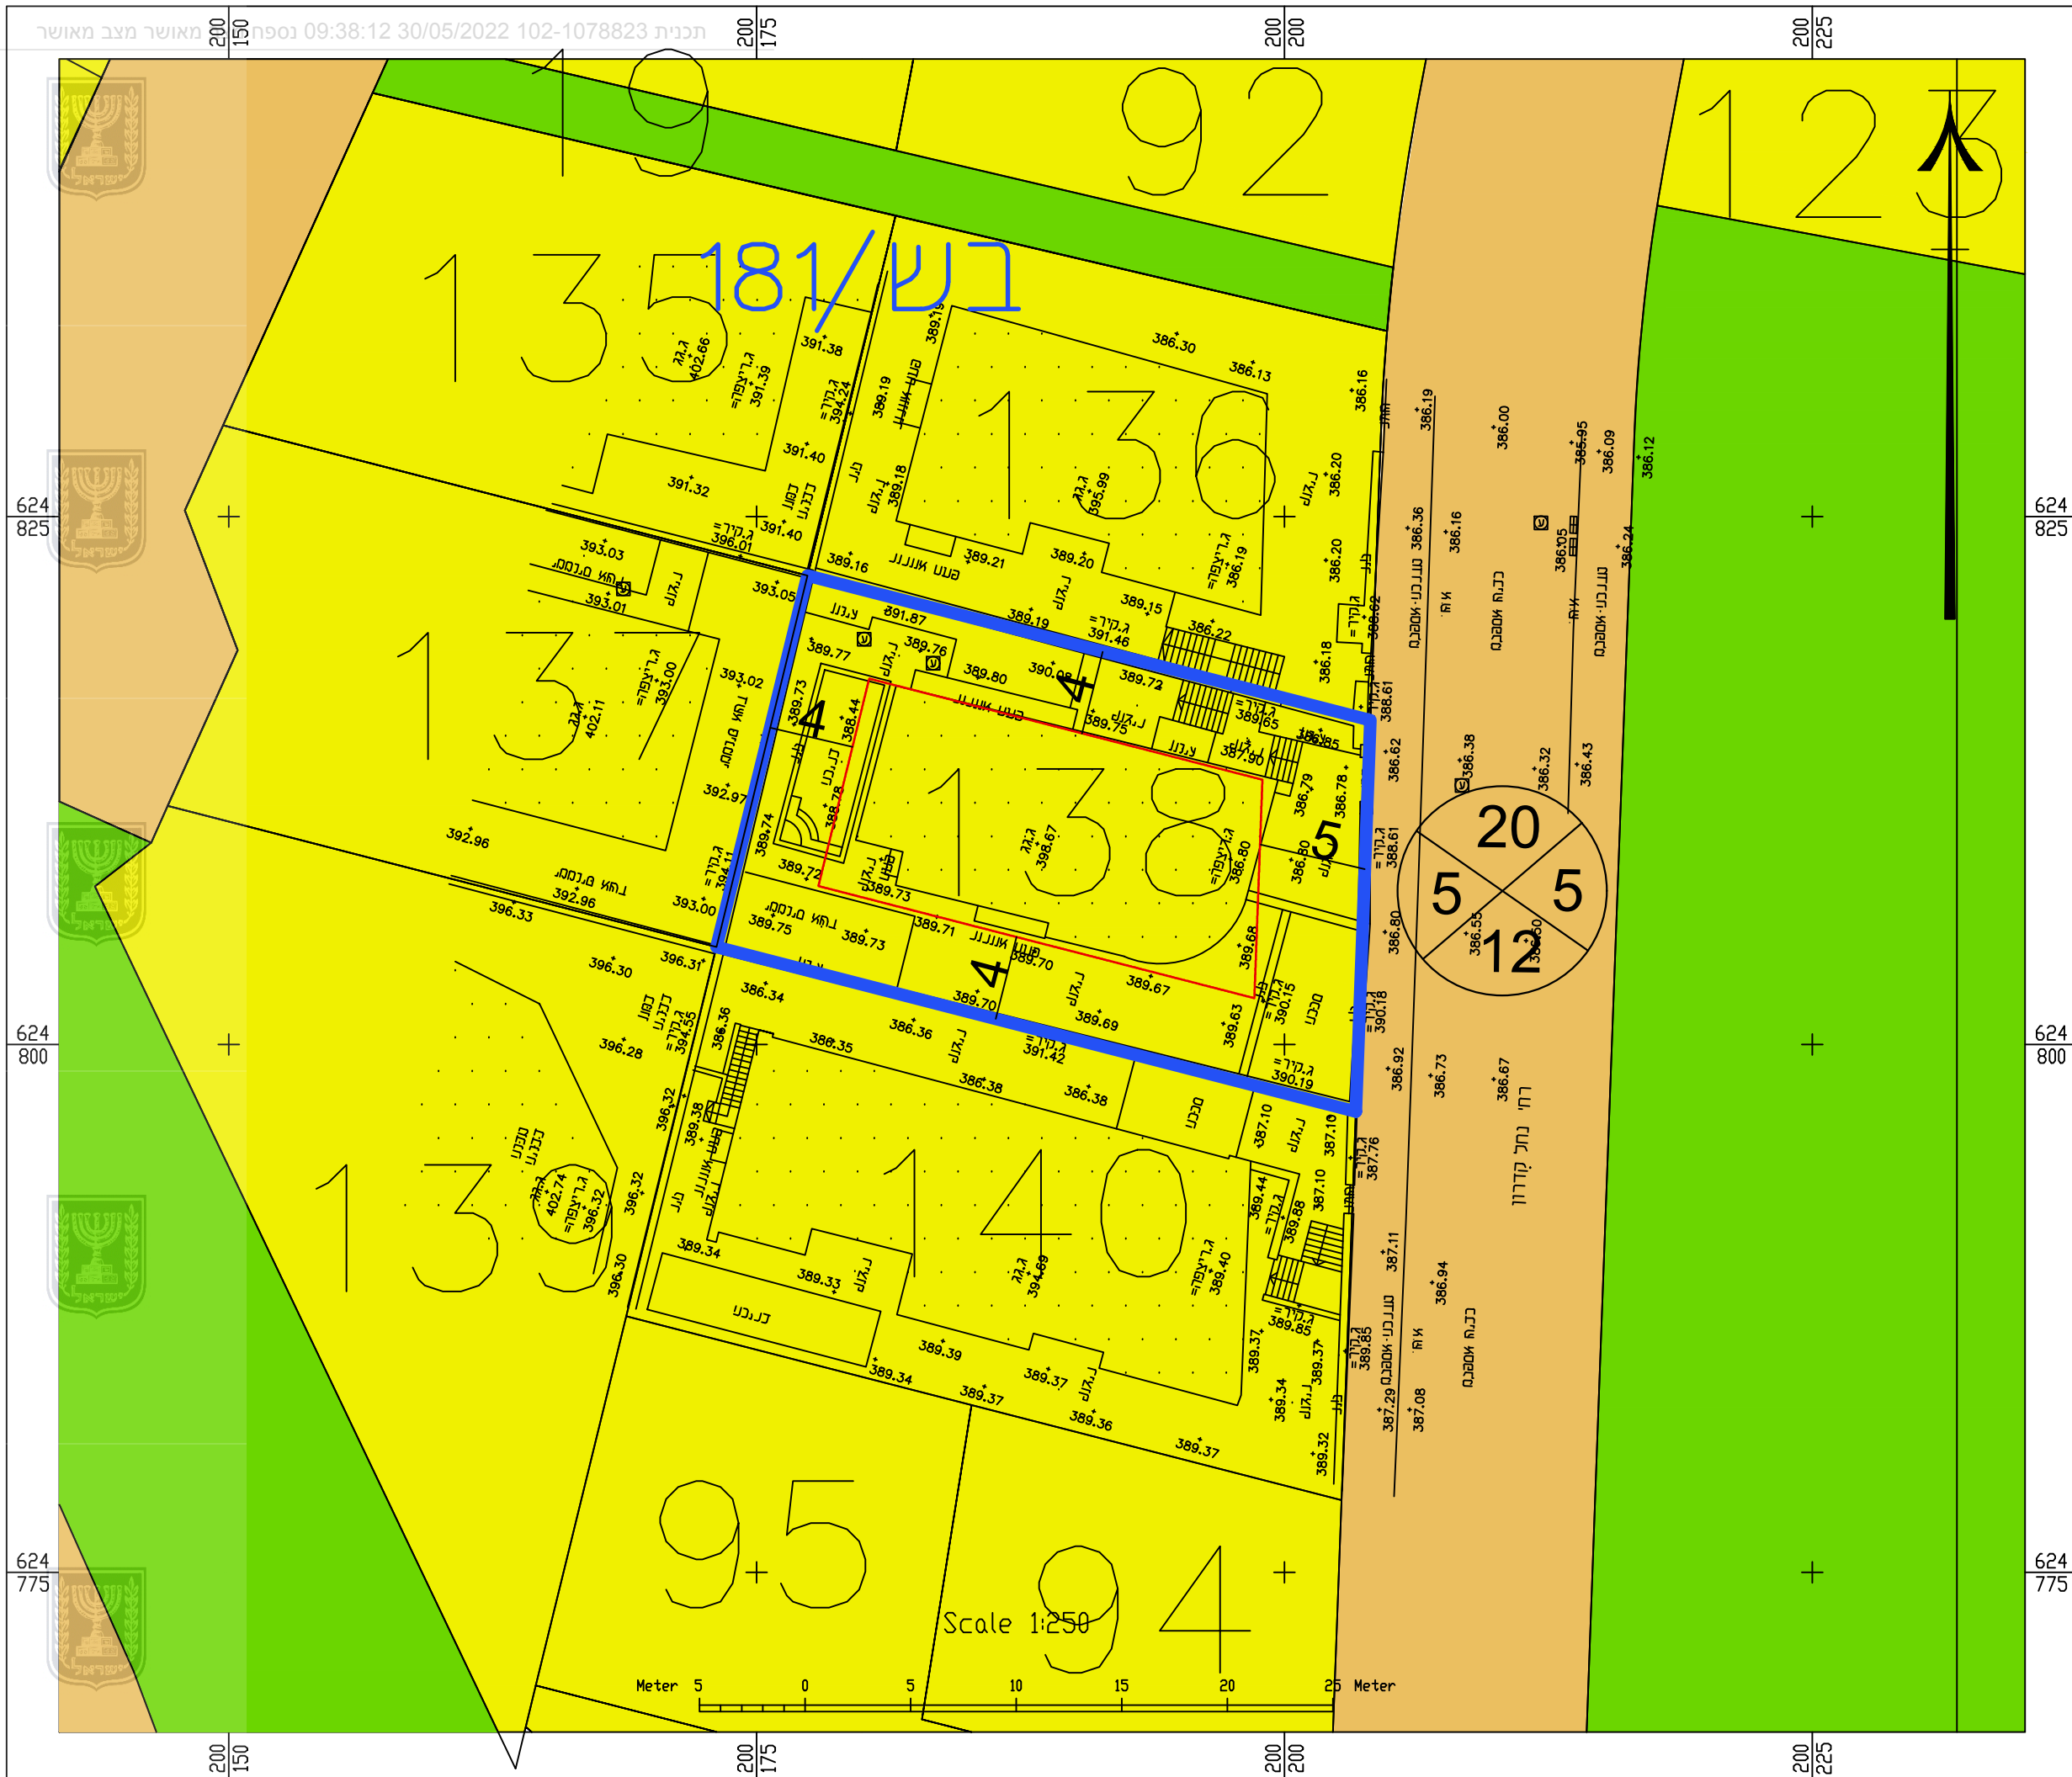

תכנית מספר
102-1078823

תוספת זכויות בניה
נחל קדרון 31
מגרש 138
שכונת משקפיים
רמת בית שמש

מצב מאושר
קנה מידה 1:300

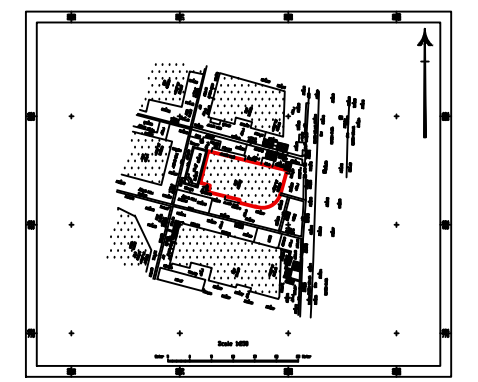

- מקרא:
- גבול תוכנית (Blue line)
 - קו בניין (Red line)
 - מגורים א (Yellow)
 - שטח ציבורי פתוח (Green)
 - דרך מאושרת (Orange)
 - מספר דרך (Circle with cross)
 - קו בנין/קו מסד (Circle with dot)
 - רוחב דרך (Circle with cross)

תאריך: 30/05/2022