


מינהל התכנון
 חוק התכנון והבניה, התשכ"ה - 1965

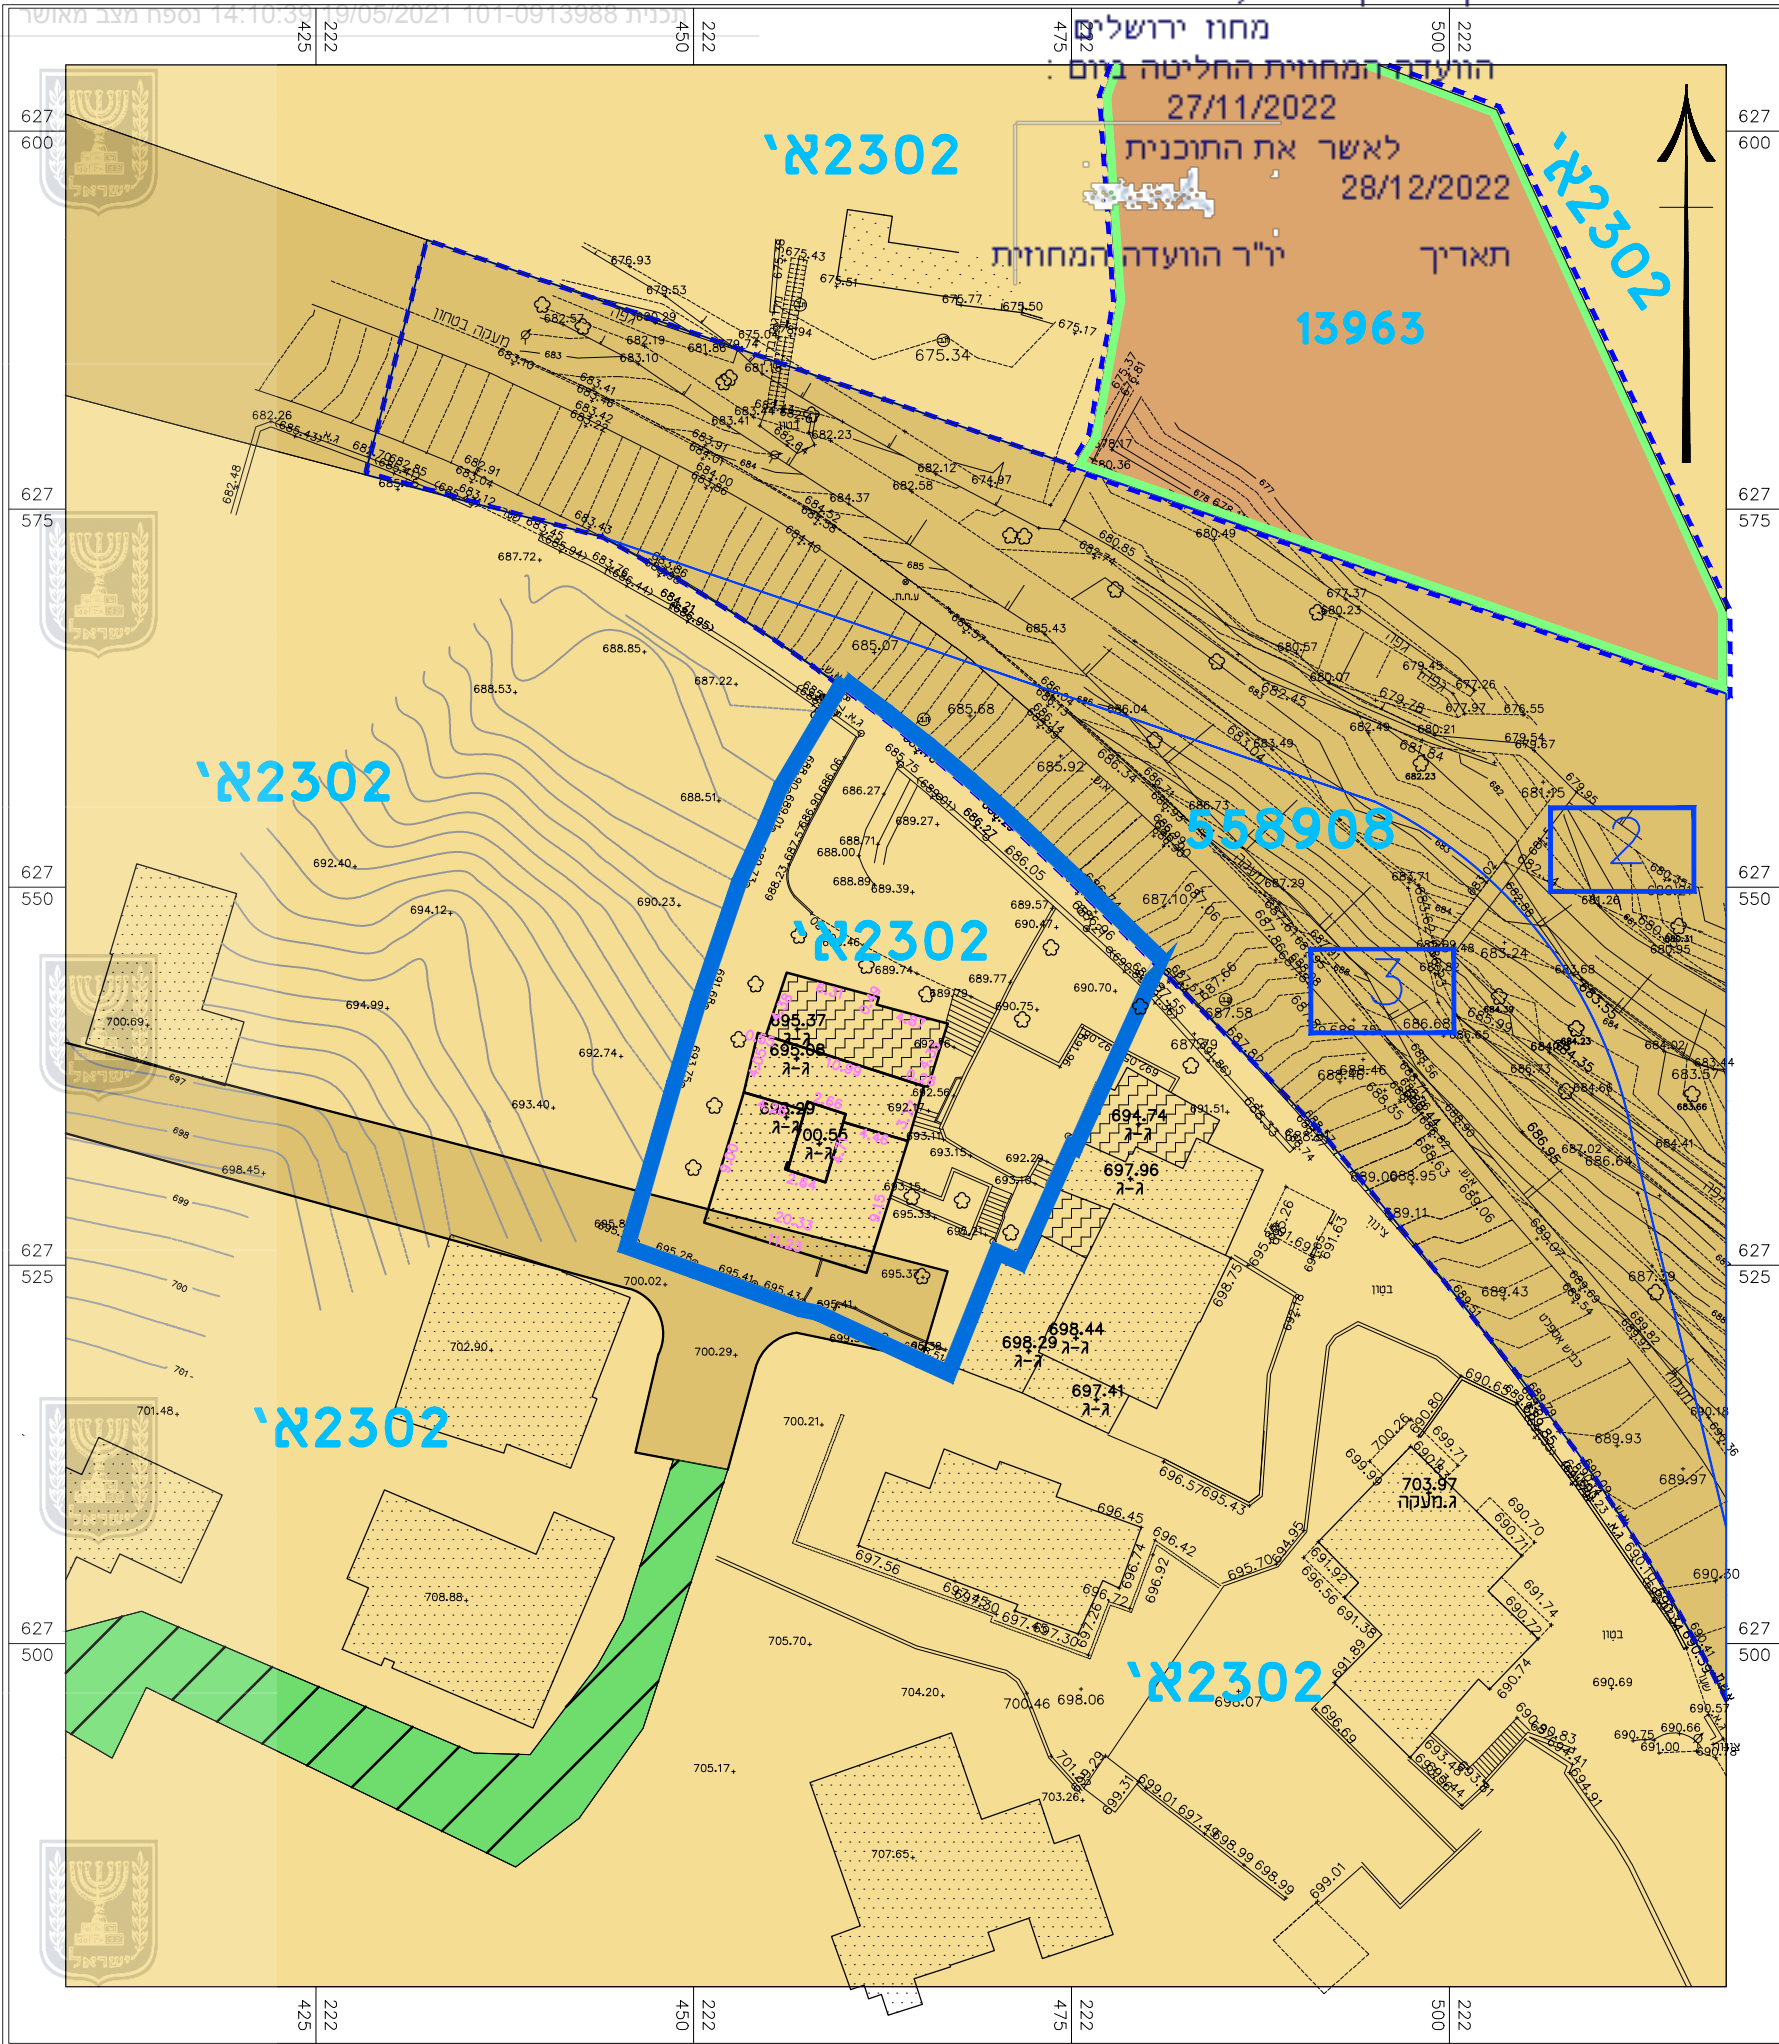


- מקרא מצב מאושר**
- גבול התכנית
 - מספר תכנית מאושרת 2302
 - גבול תכנית מאושרת
 - דרך מאושרת
 - מבנים ומוסדות ציבור לתרבות ופנאי
 - מעבר ציבורי להולכי רגל
 - אזור מגורים 5 מיוחד
 - מגורים ב'
 - גבול תא שטח ומספרו 100
 - גבול גוש
 - מספר גוש 30786
 - מספר חלקה 1

חוק התכנון והבניה, התשכ"ה - 1965	
תכנית מתאר מקומית	
תכנית מס' 101-0913988	
שם התכנית	
הקמת בנין חדש למגורים ומסחר, שכי צור באהר	
תשריט מצב מאושר	
גיליון 1 מתוך 1	
מחוז	ירושלים
מרחב תכנון מקומי	ירושלים
רשות מקומית	ירושלים
ישוב	ירושלים
שטח התוכנית	0.867 דונם
קנה מידה	1:500
איחוד וחלוקה	סמכות ראשית
ללא איחוד וחלוקה	ועדה מחוזית
תוראות לתכנון	לא
תלת מימד	
תאריך	09/01/2021

גושים וחלקות בתכנית:

גוש	סוג חנוס	חלקות בשלטון	חלטי חלקות
30786	לא מוסדר	1	---

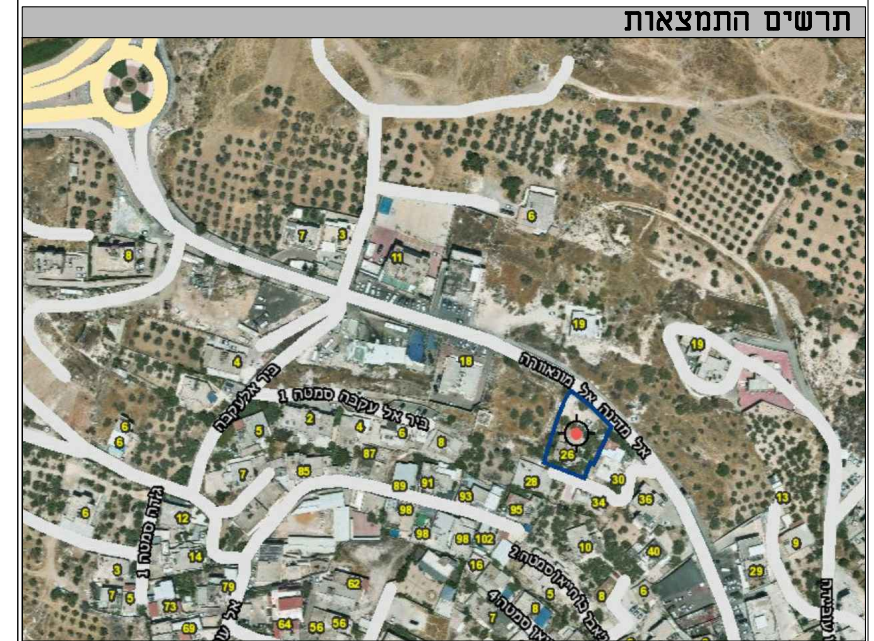

מועד	אבו רגב נאור
מחוז	צור באהר - ירושלים
חוקר	
תחומה	

תצורת מודד
 הרינו מצוהר בזאת כי המפה הטופוגרפית/המצבית המורוה רקע לתכנית זו נערכה על ידי ביום 01-12-2020 והיא הוכנה לפי הודאת נודע מובאת ובהתאם להודאת החוק ולתקנות המודדים שבחוקה ודין הוא הכחול והקודסטר מדידה אגיסטית מליאה ברמת תעור.
 אבו רגב נאור 1168
 שם המודד מספר רישיון תאריך חתימה

מצב מאושר ע"פי תכנית 2302, 13963, 558908