
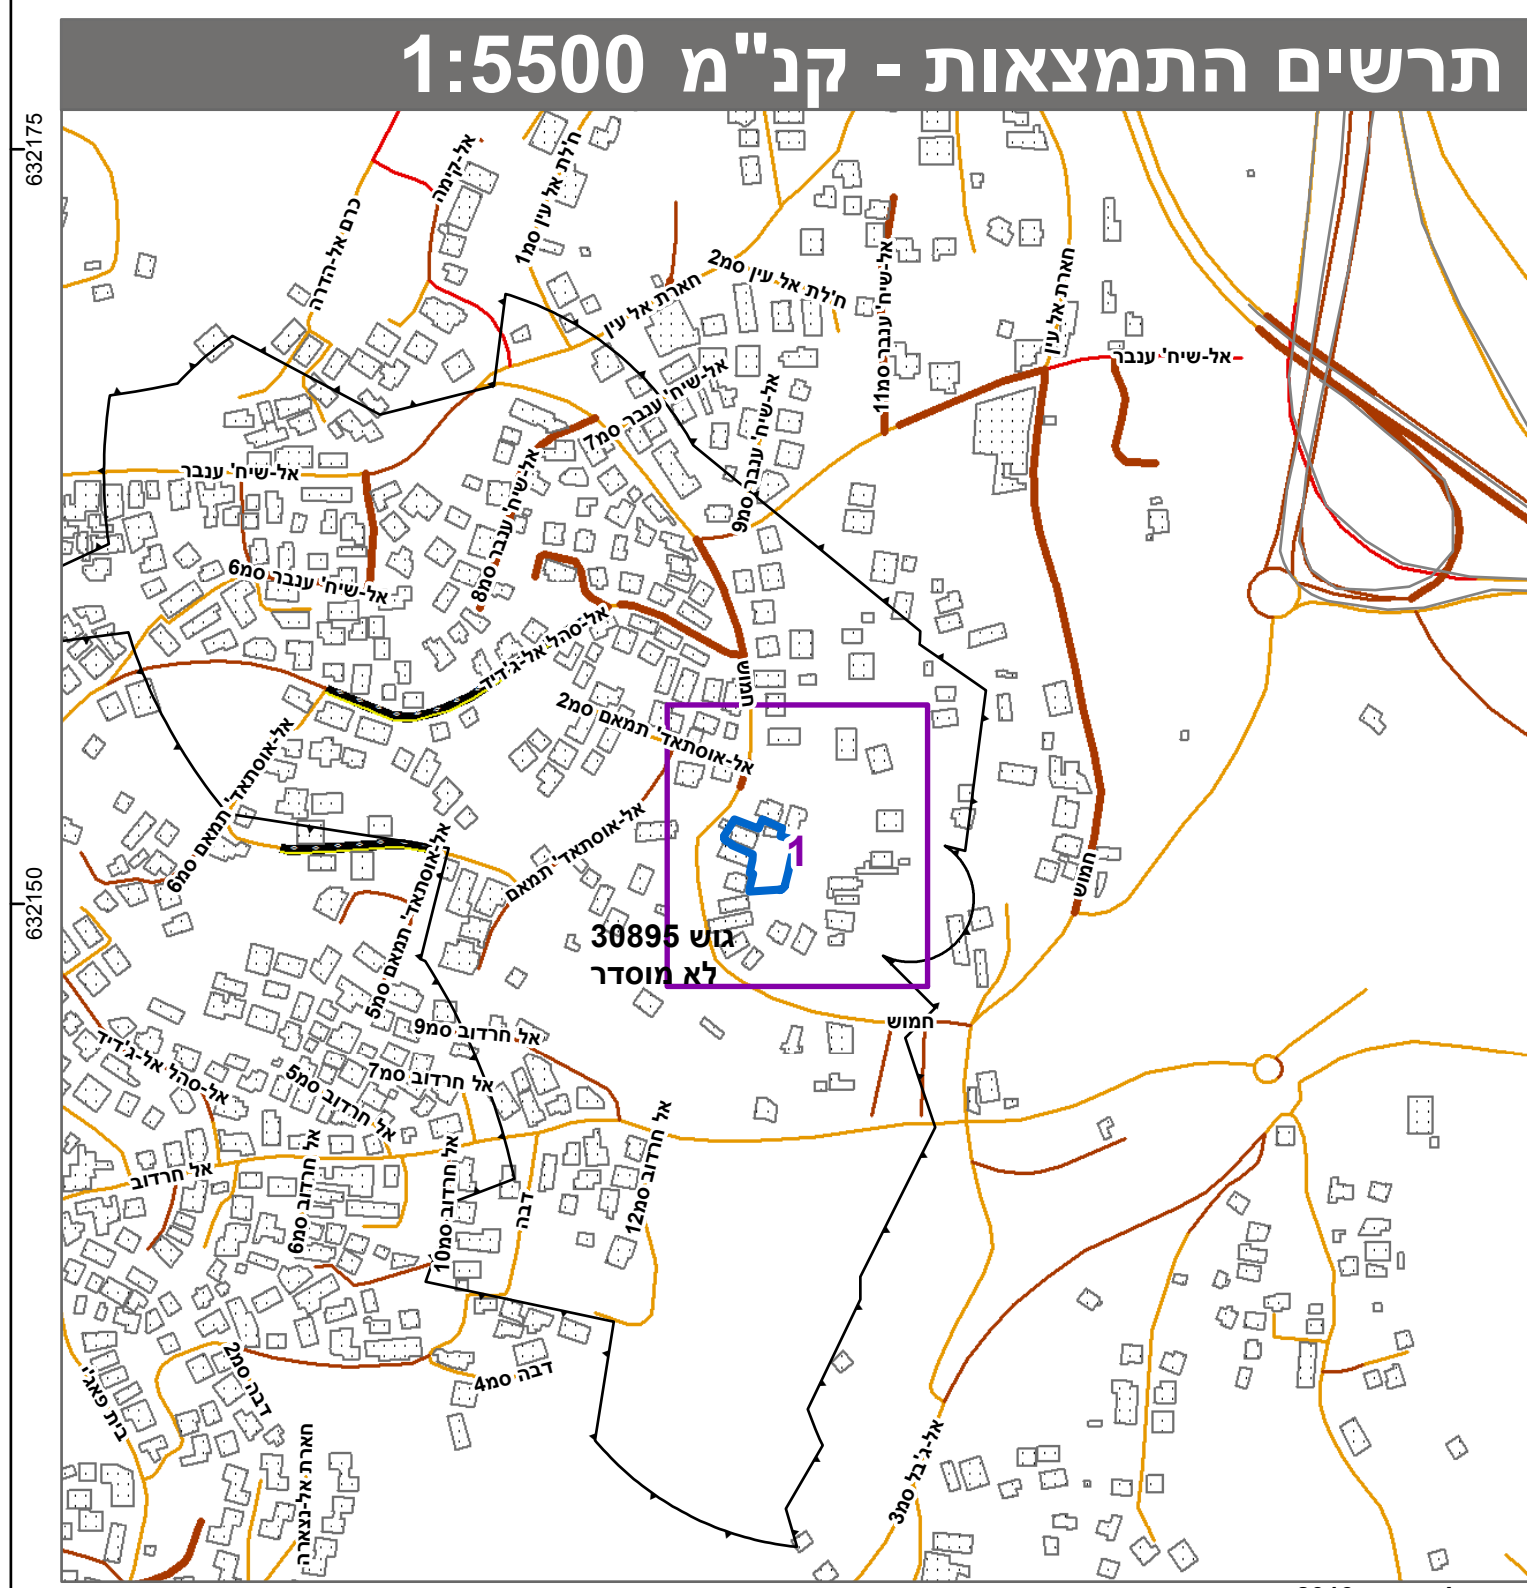
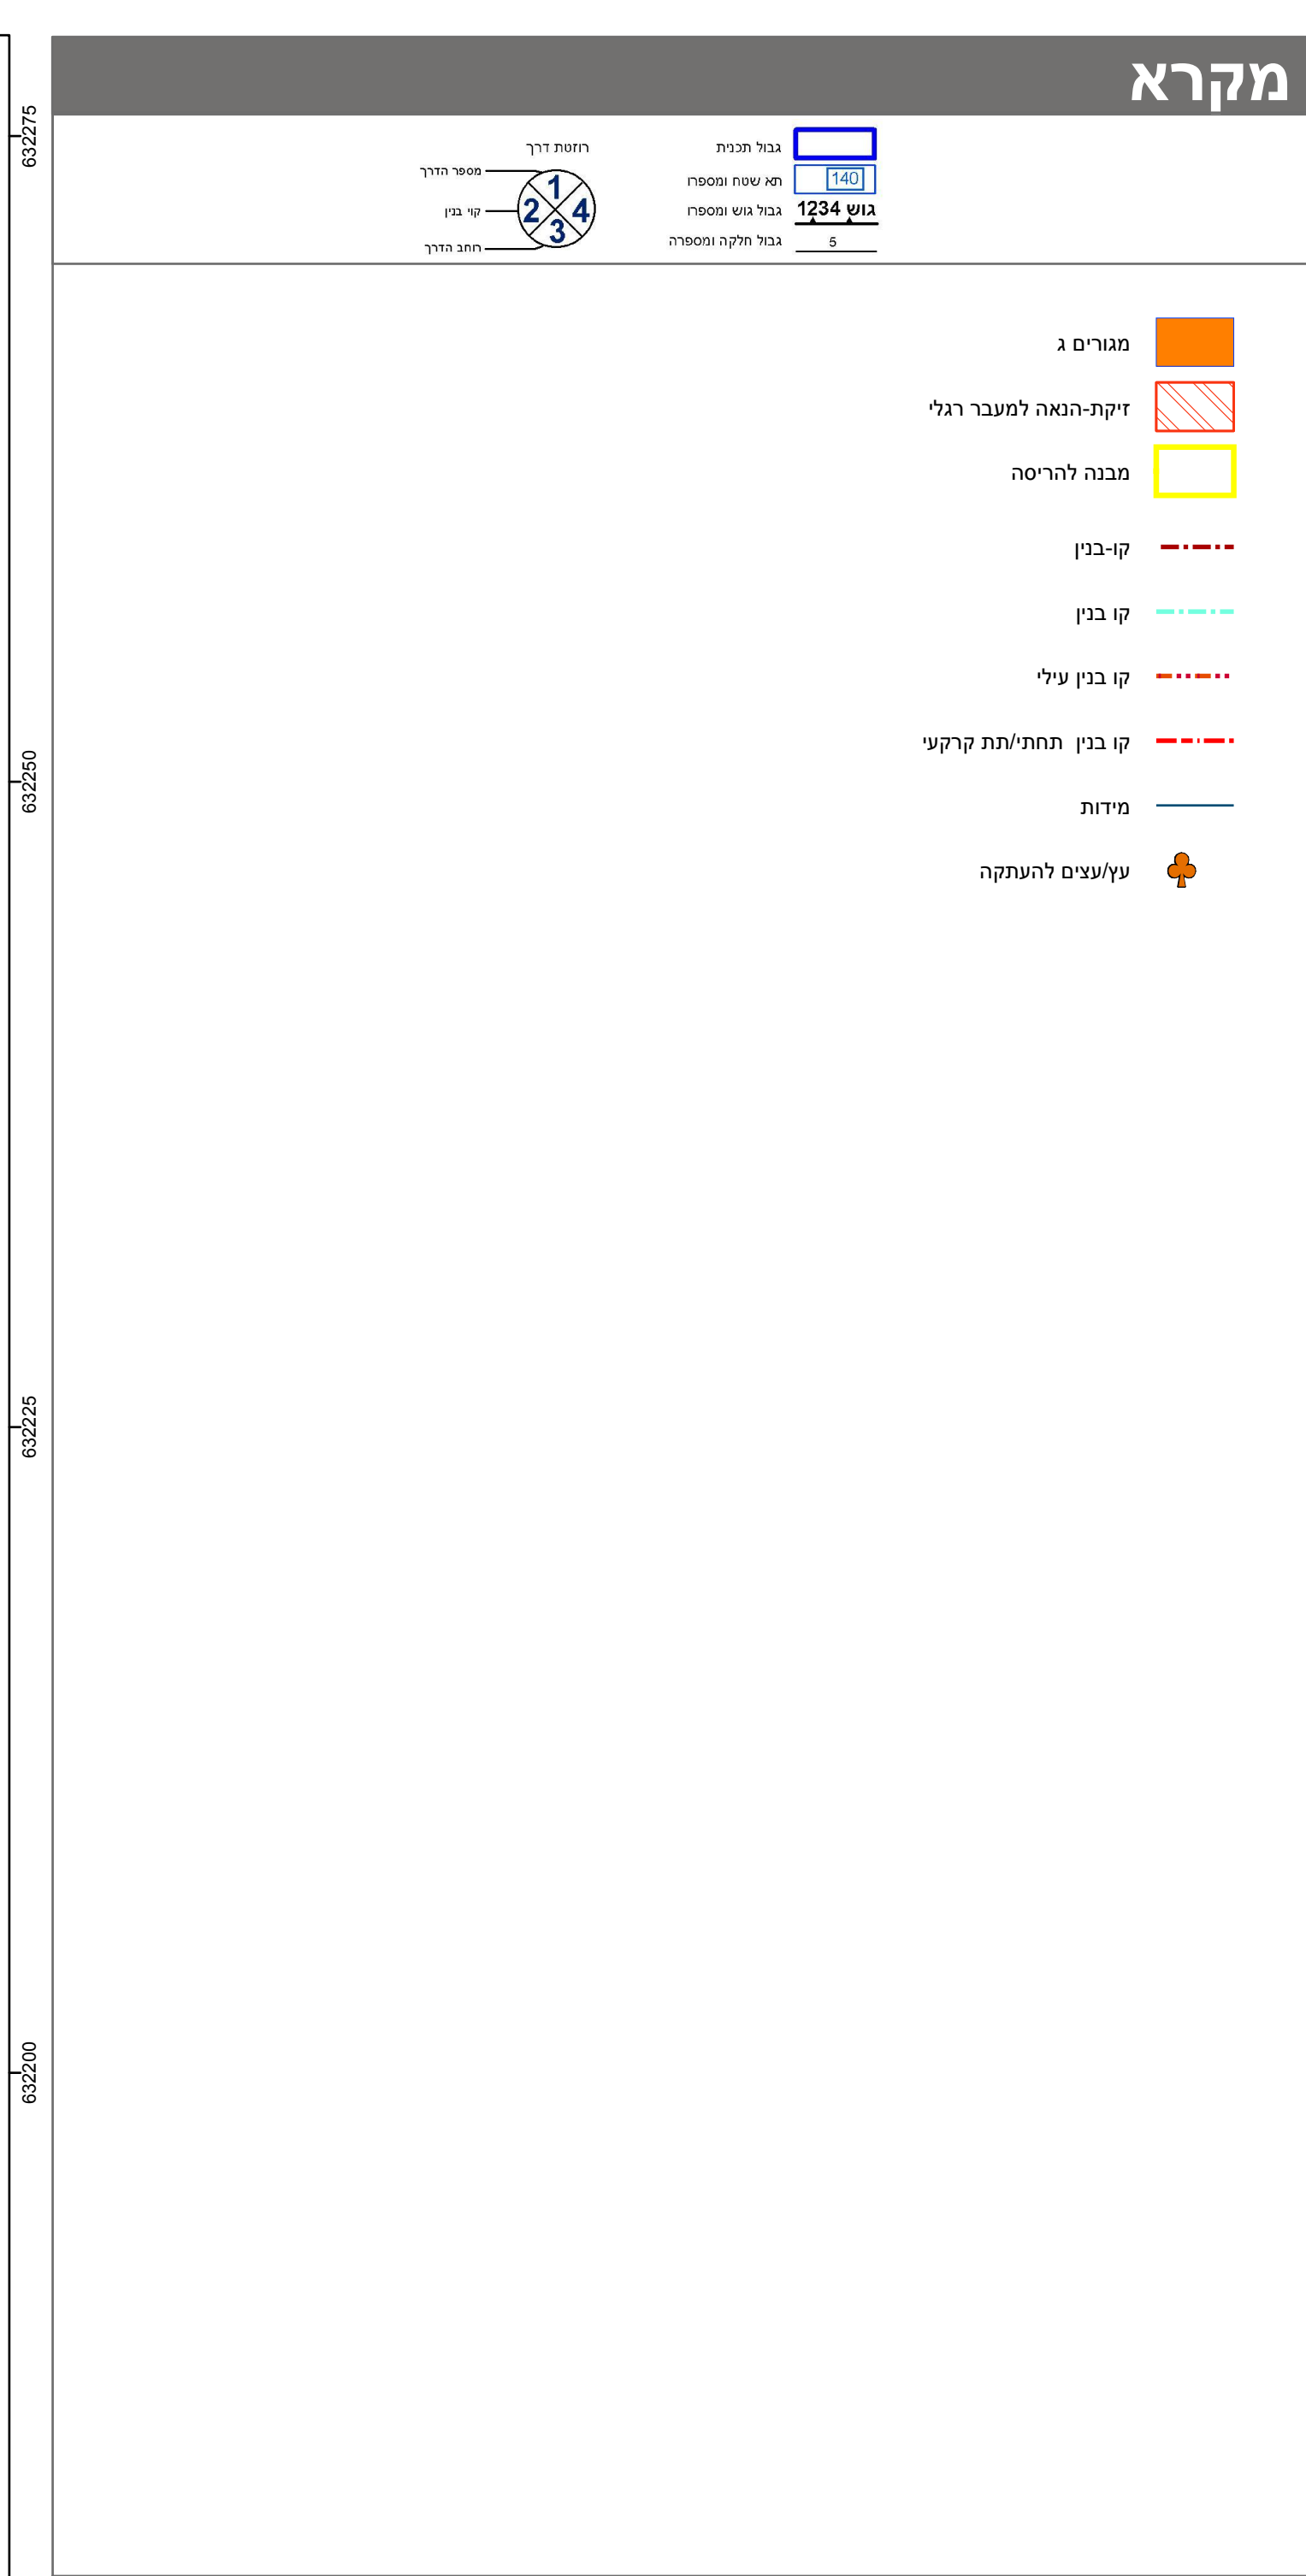


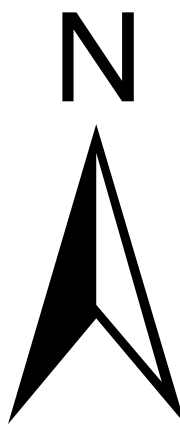

חוק התכנון והבנייה, התשכ"ה - 1965	
תכנית מתאר מקומית	
מס' 101-1009844	
תוספת קומה ובניה חדשה ברח' חמוש,שכ' א טור,ירושלים	
תשריט מצב מוצע	
גיליון 1 מתוך 1	
מחוז	ירושלים
מרחב תכנון מקומי	ירושלים
רשות מקומית	ירושלים
ישוב	ירושלים
תכנית בסמכות	מחוזית
איחוד וחלוקה	ללא איחוד וחלוקה
היתרים או הרשאות	תכנית שמכוחה ניתן להוציא היתרים או הרשאות
מונה תדפיס התשריט	8
מועד הפקה	18/09/2022
שטח התכנית	1.615 דונם קנה מידה 1:250
אישורים בתכנית מס' 101-1009844	
מינהל התכנון	
חוק התכנון והבניה, התשכ"ה - 1965	
מחוז ירושלים	
הועדה המחוזית החליטה ביום : 13/02/2022	
להפקיד את התכנית	
06/10/2022	
תשריך י"ר הועדה המחוזית	

שמות*	
מגיש התכנית	מתמודד סיאד תאגיד
מגיש התכנית	זכריה שבאנה תאגיד
עורך ראשי	מתמודד אבו גנאם תאגיד: משרד אדריכלים-סלטאן סלימאן

בעלי ענין בקרקע*

טבלת גושים וחלקות*			
מספר גוש	חלק	מספרי חלקות בשלמותן	מספרי חלקות בחלקיותן
30895	חלק	4, 10-11	

* הרשמה המלאה מפורטת בהוראות התכנית / בהודעה שפורסמה בעיתונות וברשומות

הריני מצהיר בזאת כי המפה הטופוגרפית/המצבית/המהווה רקע לתכנית זו, נערכה על ידי ביום 29.04.19 והיא הוכנה לפי הוראות נוהל מבא"ת ובהתאם להוראות החוק ולתקנות המודדים שבתוקף.

דיוק הקו הכחול והקדסטור: מדידה אנליטית מלאה ברמת תצ"ר

אחמד דוויק	1387	מספר רישון	חתימה	תאריך
שם המודד	מספר רישון	חתימה	תאריך	

מספר תכנית: 101-1009844 מספר דיוקן: 8