
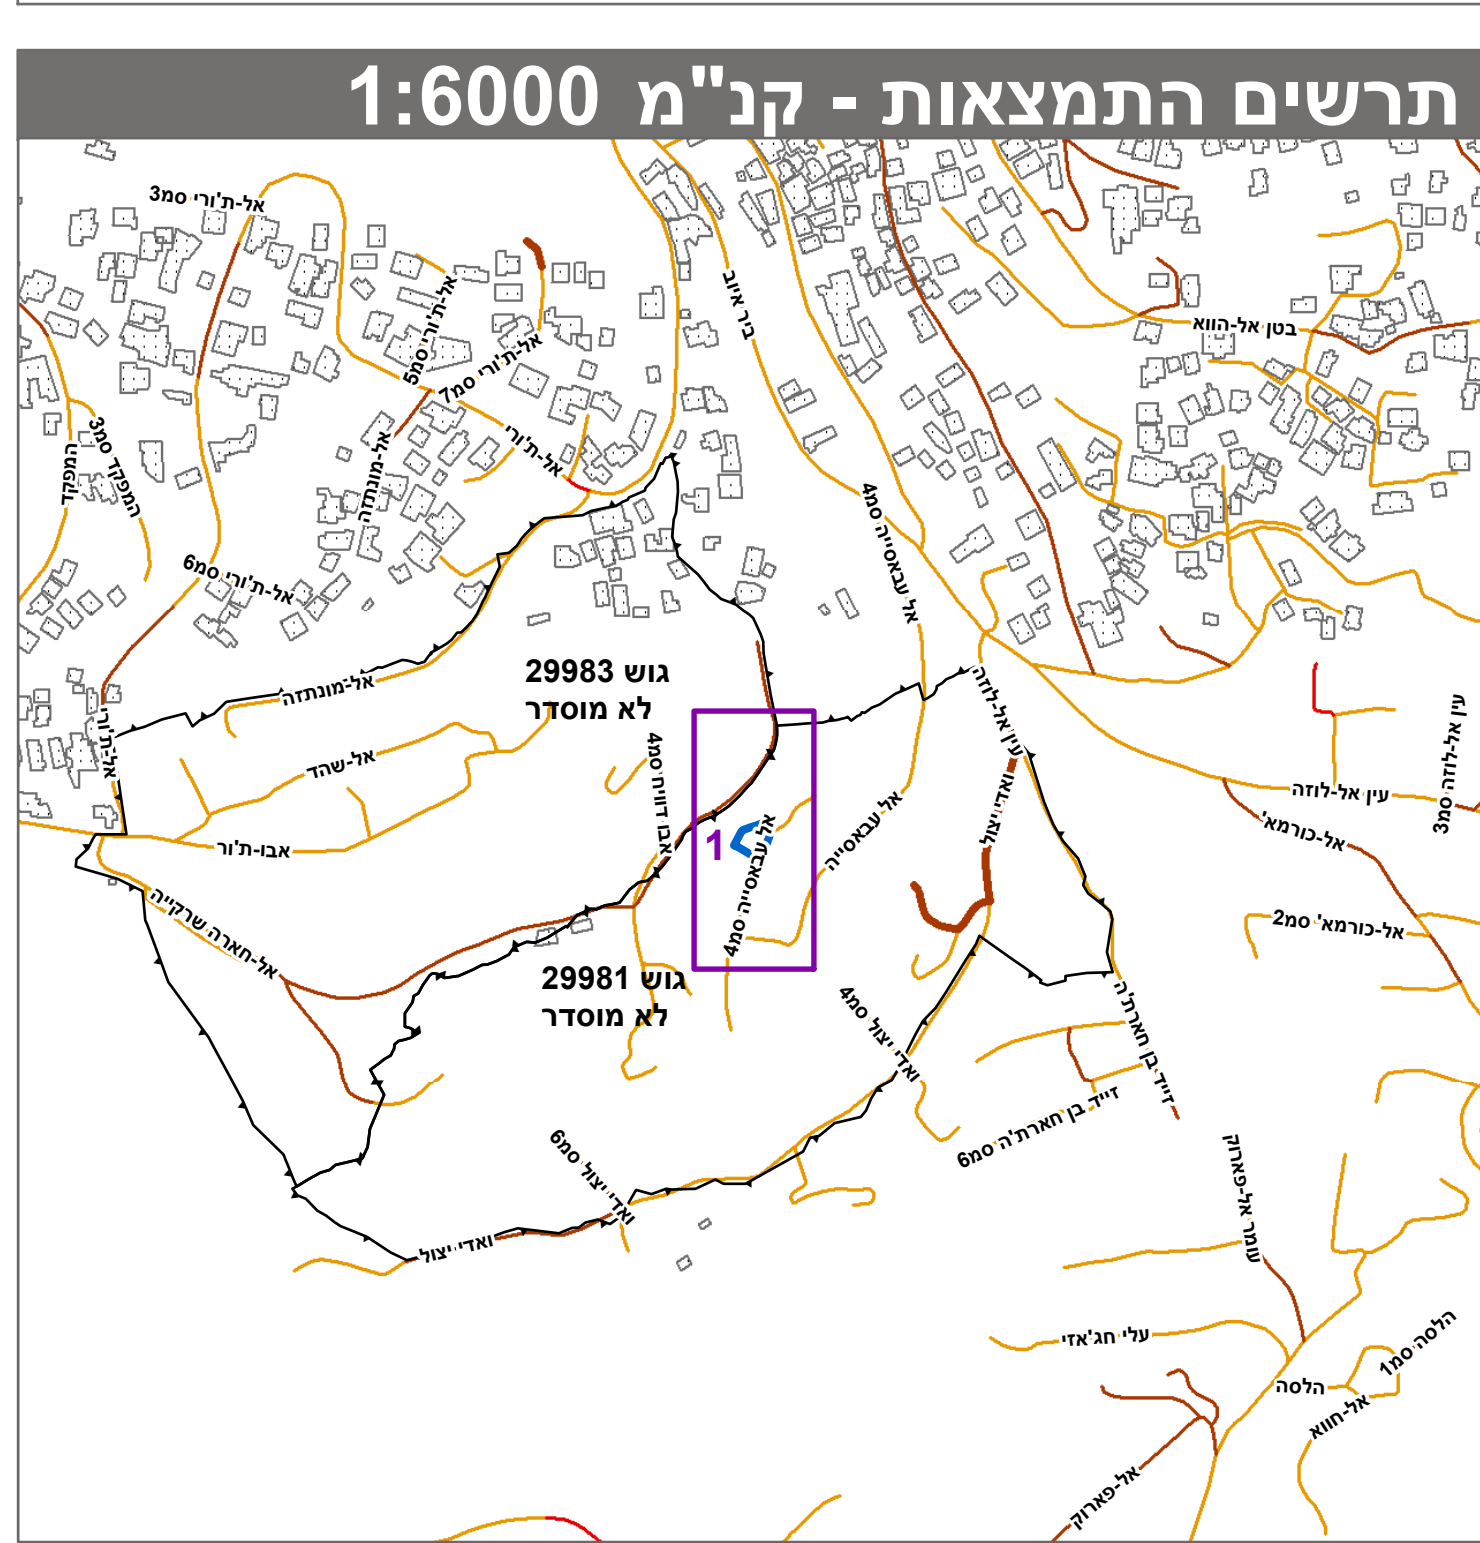


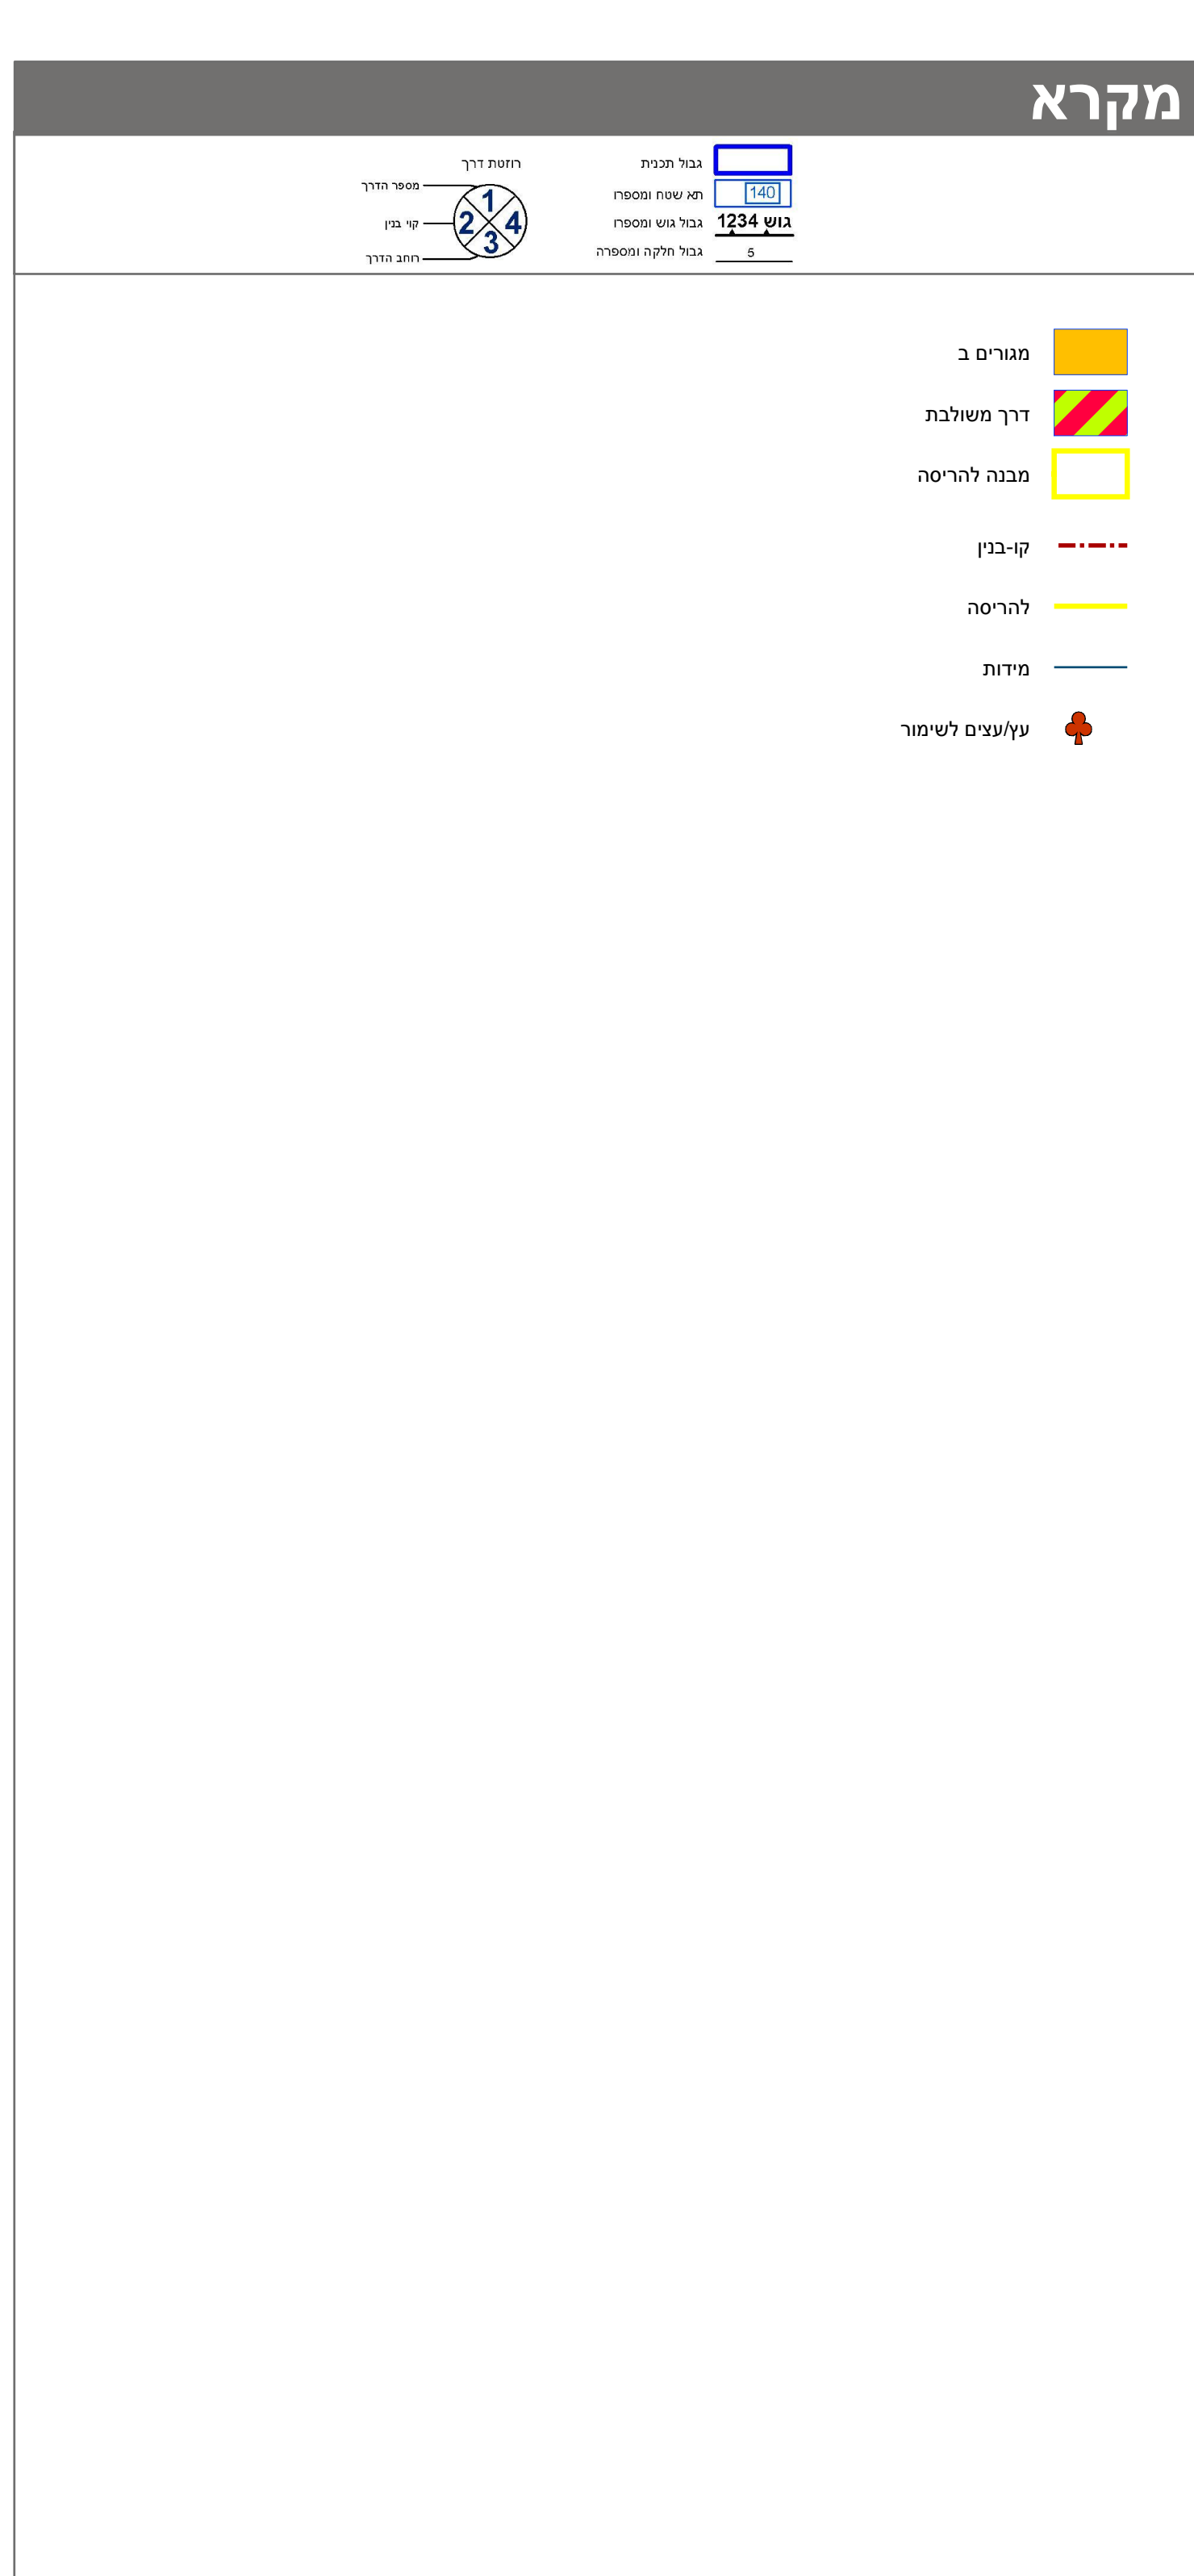

חוק התכנון והבניה, התשכ"ה - 1965

תכנית מתאר מקומית

מס' 101-0834770

הריסת בנין קיים והקמת בנין חדש,שכ' אבו טור

תשריט מצב מוצע	גליון 1	מתוך 1
מחוז	ירושלים	
מרחב תכנון מקומי	ירושלים	
רשות מקומית	ירושלים	
ישוב	ירושלים	
תכנית בסמכות	מחוזית	
איחוד וחלוקה	ללא איחוד וחלוקה	
היתרים או הרשאות	תכנית שמכוחה ניתן להוציא היתרים או הרשאות	
מונה תדפיס התשריט	6	
מועד הפקה	31/08/2022	11:27
שטח התכנית	0.5 דונם	קנה מידה 1:250

אישורים בתכנית מס' 101-0834770

מינהל התכנון

חוק התכנון והבניה, התשכ"ה - 1965

מחוז ירושלים

הוועדה המחוזית המליטה ביום : 03/01/2022

להפקיד את התכנית

06/10/2022

י"ר הוועדה המחוזית

תאריך

שמות*

מגיש התכנית

מוניר פארה

תאגיד: ירושלים

טויל בשייר

משרד מדידות והנדסה

תאגיד:

מגיש ראשי

בעלי עינין בקרקע*

טבלת גושים וחלקות*			
מספר גוש	כל החג	מספר חלקות בשלמות	מספר חלקות בחלקיות
29981	חלק		2, 27, 29-30

* הרישום המלא מפורט בהוראות התכנית / הודעה שפורסמה בעיתונות וברשומות

הריני מצהיר בזאת כי המפה הטופוגרפית/המצבית המהווה רקע לתכנית זו, נערכה על ידי ביום 09.06.2021 והיא הוכנה לפי הוראות נוהל מבא"ת ובהתאם להוראות החוק ולתקנות המודדים שבתוקף. דיוק הקו הכחול והקדסטר: מדידה אנליטית מלאה ברמת תצ"ר

תאריך	חתימה	1310 מספר רשיון	מוראד מחיסן שם המודד
-------	-------	--------------------	-------------------------