

מס' 101-0992891

**הקמת שני בניינים חדשים למגורים
בשל גבל אלומקבר-ירושלים**



תשritis מצב מזען	ירושלים
מחוז	ירושלים
מרחב תכנון מקומי	ירושלים
רשות מקומית	ירושלים
ישוב	ירושלים
תכנית בסמכות	מחוזית
איחוד וחלוקת	לא איחוד ולוקה
היתרים או הרשות	תיכוני שטחיה ניתן להזיאו יתירים או הרשות
מספר תדפיו התשריטי	12
מועד הפקה	20/09/2022
1:250	1:1.689 קונה מידה
שטח התכנית	101-0992891

אישור בתכנית מס' 1

מינהל התכנון
חוק התקון והבנייה - 1966
מחוז ירושלים
הוועדה החקלאית הולכת בים :
13/02/2022
הפקד תא תחרית
26/10/2022
תאריך

שמות*
מגיש התכנית : אמגד הלוי
מאנ' : סמי הלוי
מגיש התכנית : תאג'יג
אין אפורה : תאג'יג איטקן שירות הדסה
עיר ראשי : ייר' הוועדה המחוקית

בעלי עין בקרקע*

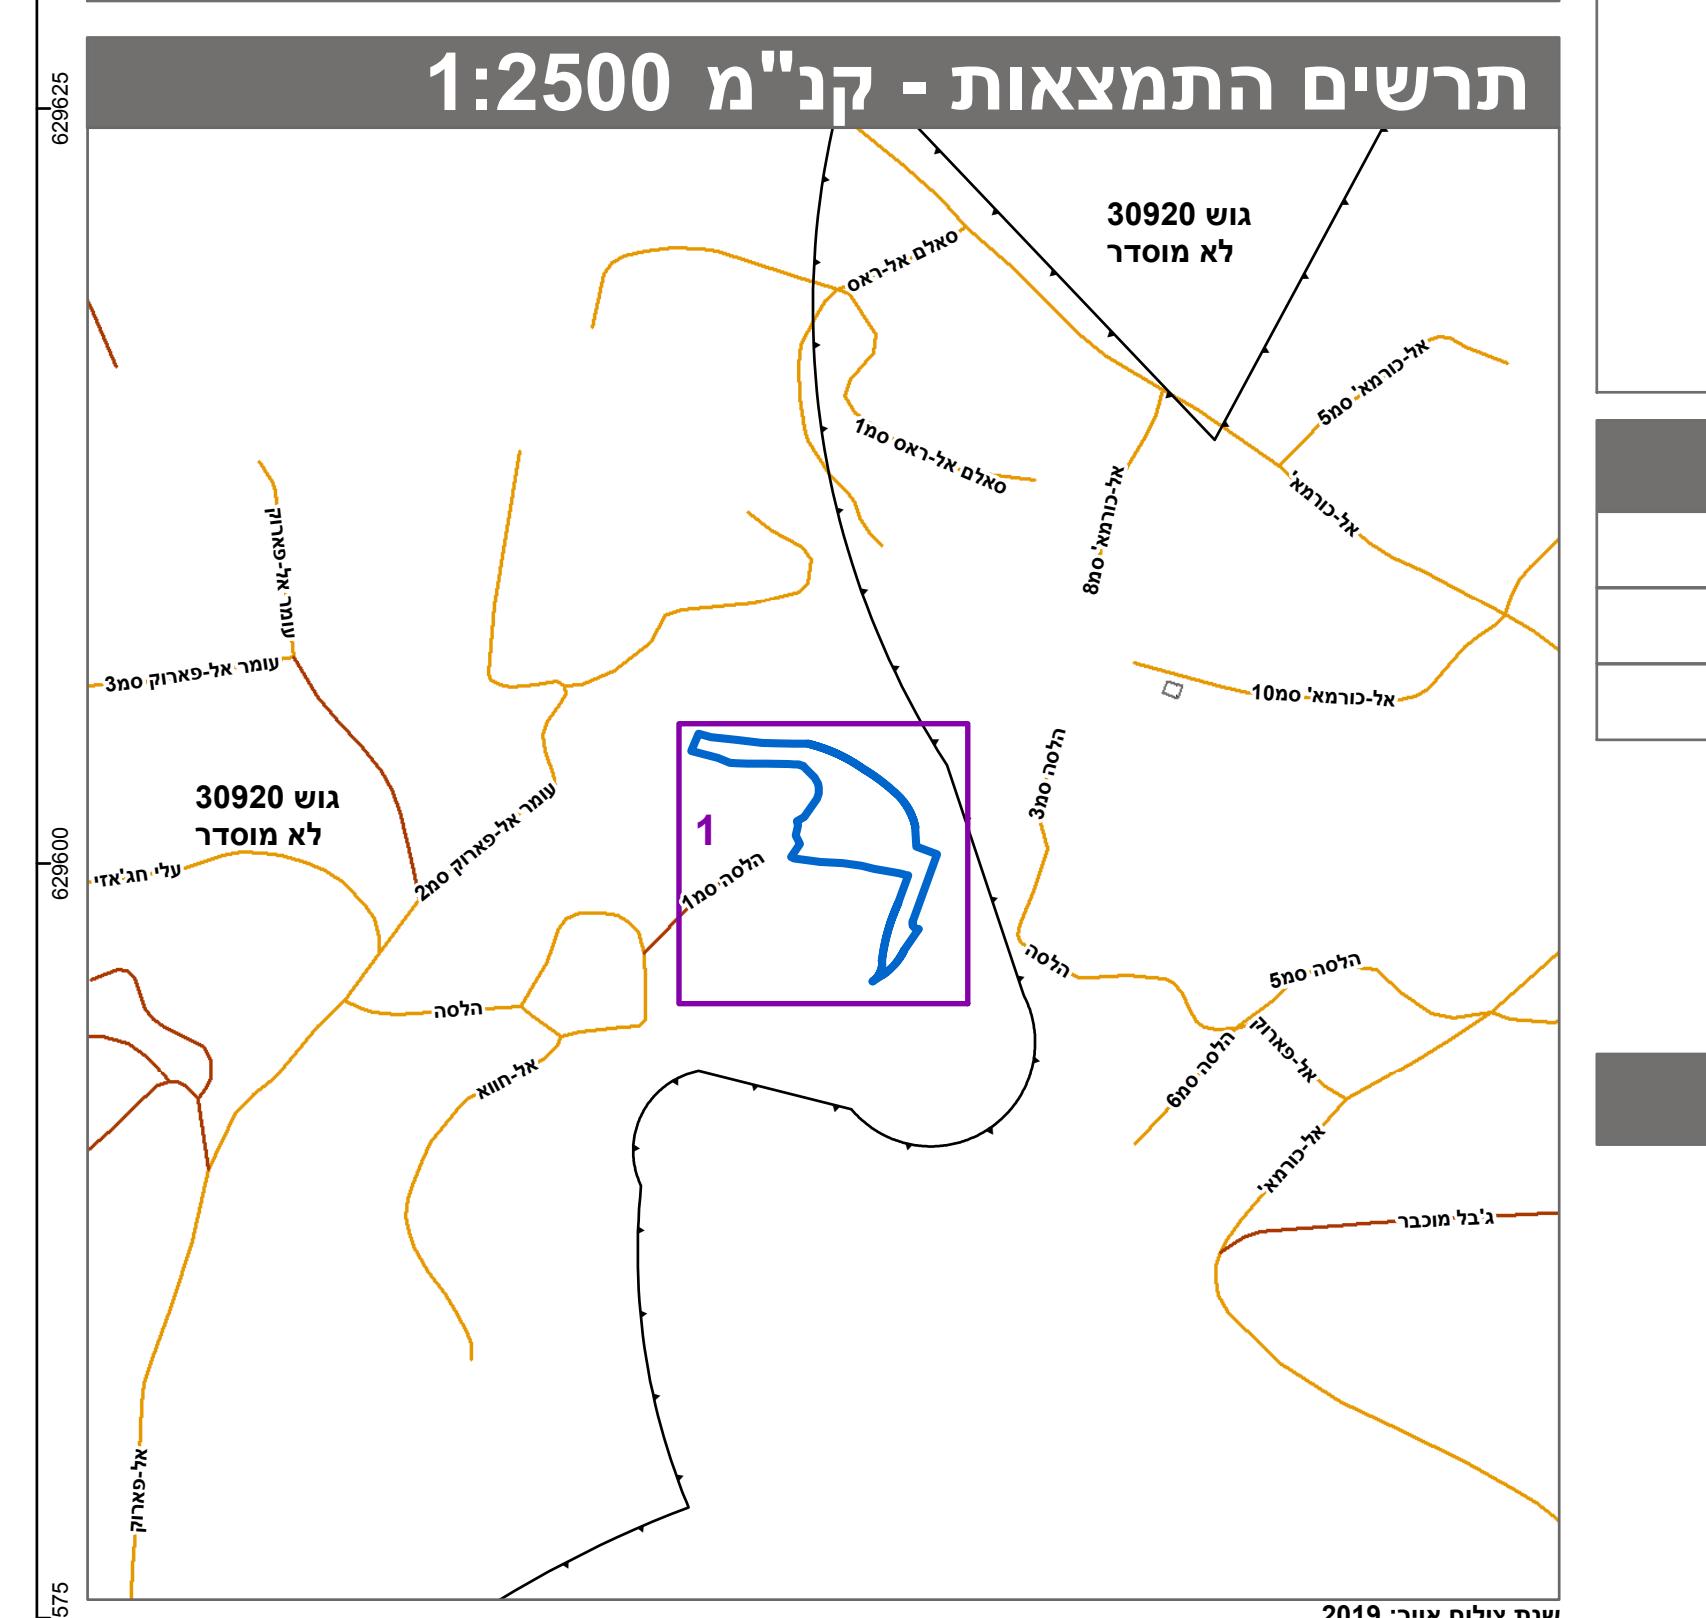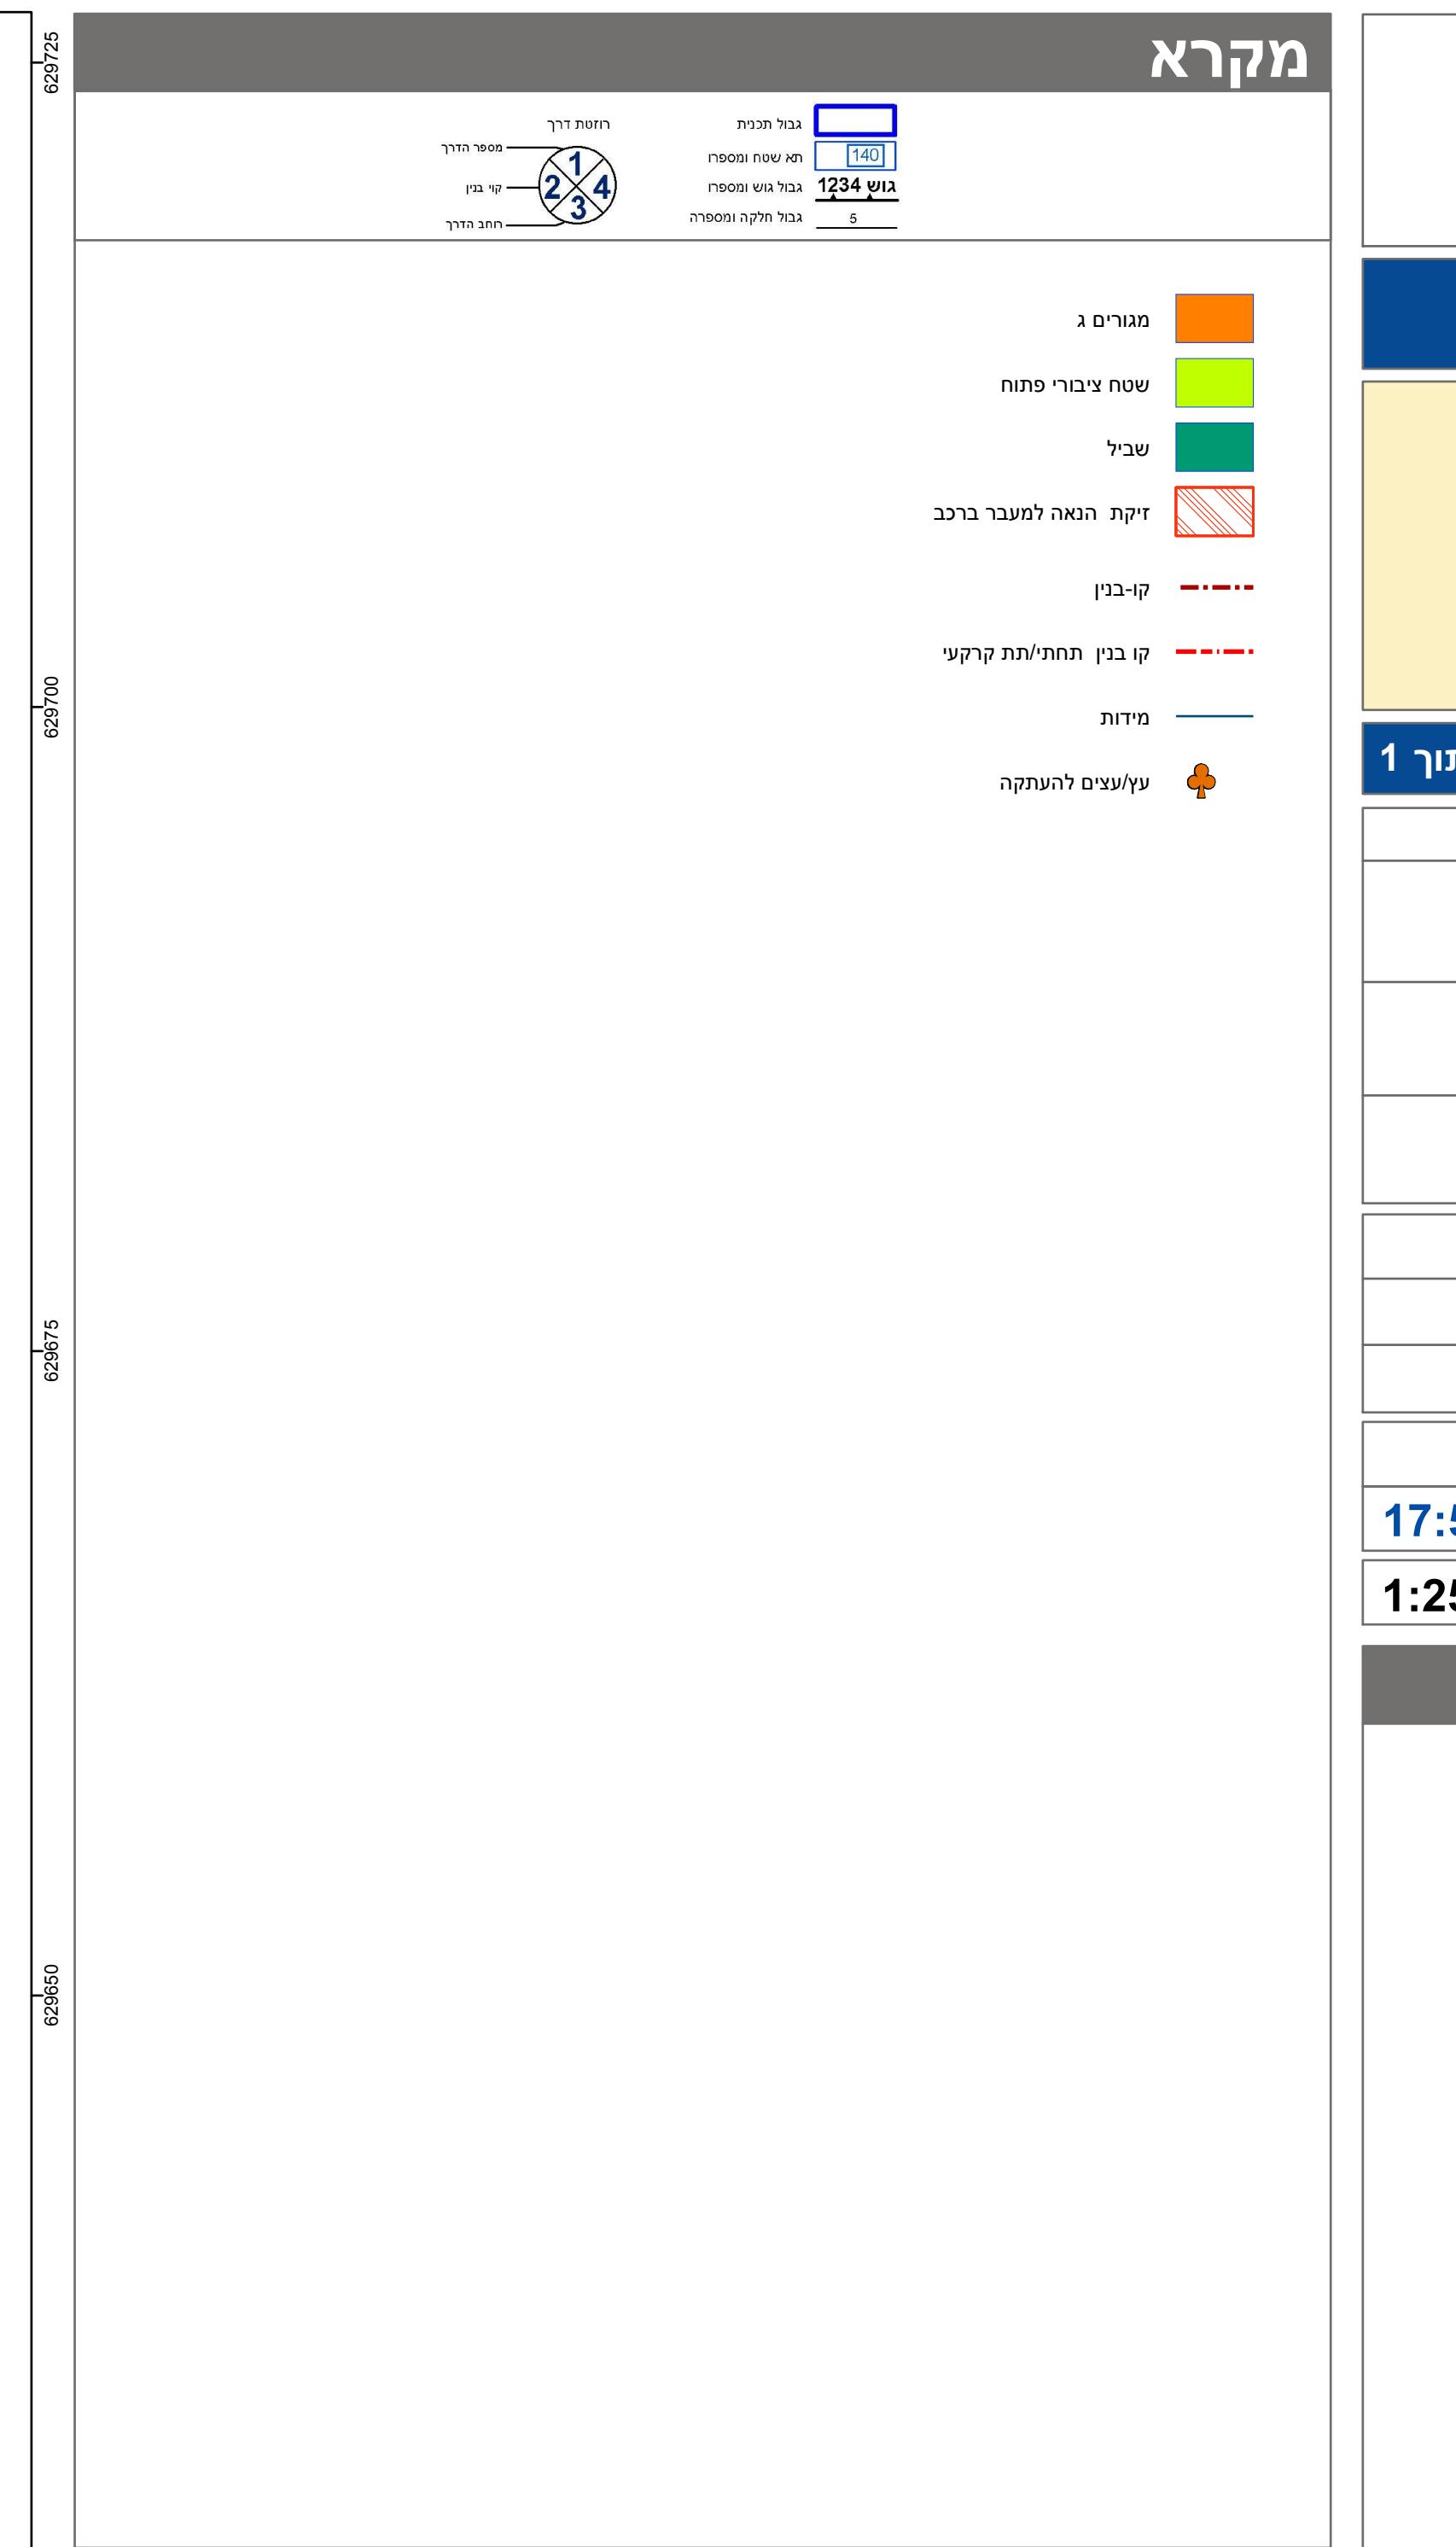

טבלת גושים וחלקות*

מספר גוש / חלק	מספר תקנות במחלקות
1	30920

* הרשימה המלאה מפורטת בהוראות התכנית / בהוראה שפורסמה בעיתונות ובשרותות
היהי בידי בעלי באזת כי ההפצה והטprocת/ההצבת המזהה רעה לתכנית זו, נערכה
על ידי בום 20.06.2021 והוא כווננה לפני הוראות נוהל מב"ת ובהתאם להוראות הנהום
ולתקנות המודדים שבתוקן. דיקון הון החול והדקסלה: מידה אטימית מלאה ברמתutz'ר
תאריך ---
שם המודד מס' רישון 1196
חתימה ---
תאריך 101-0992891

