
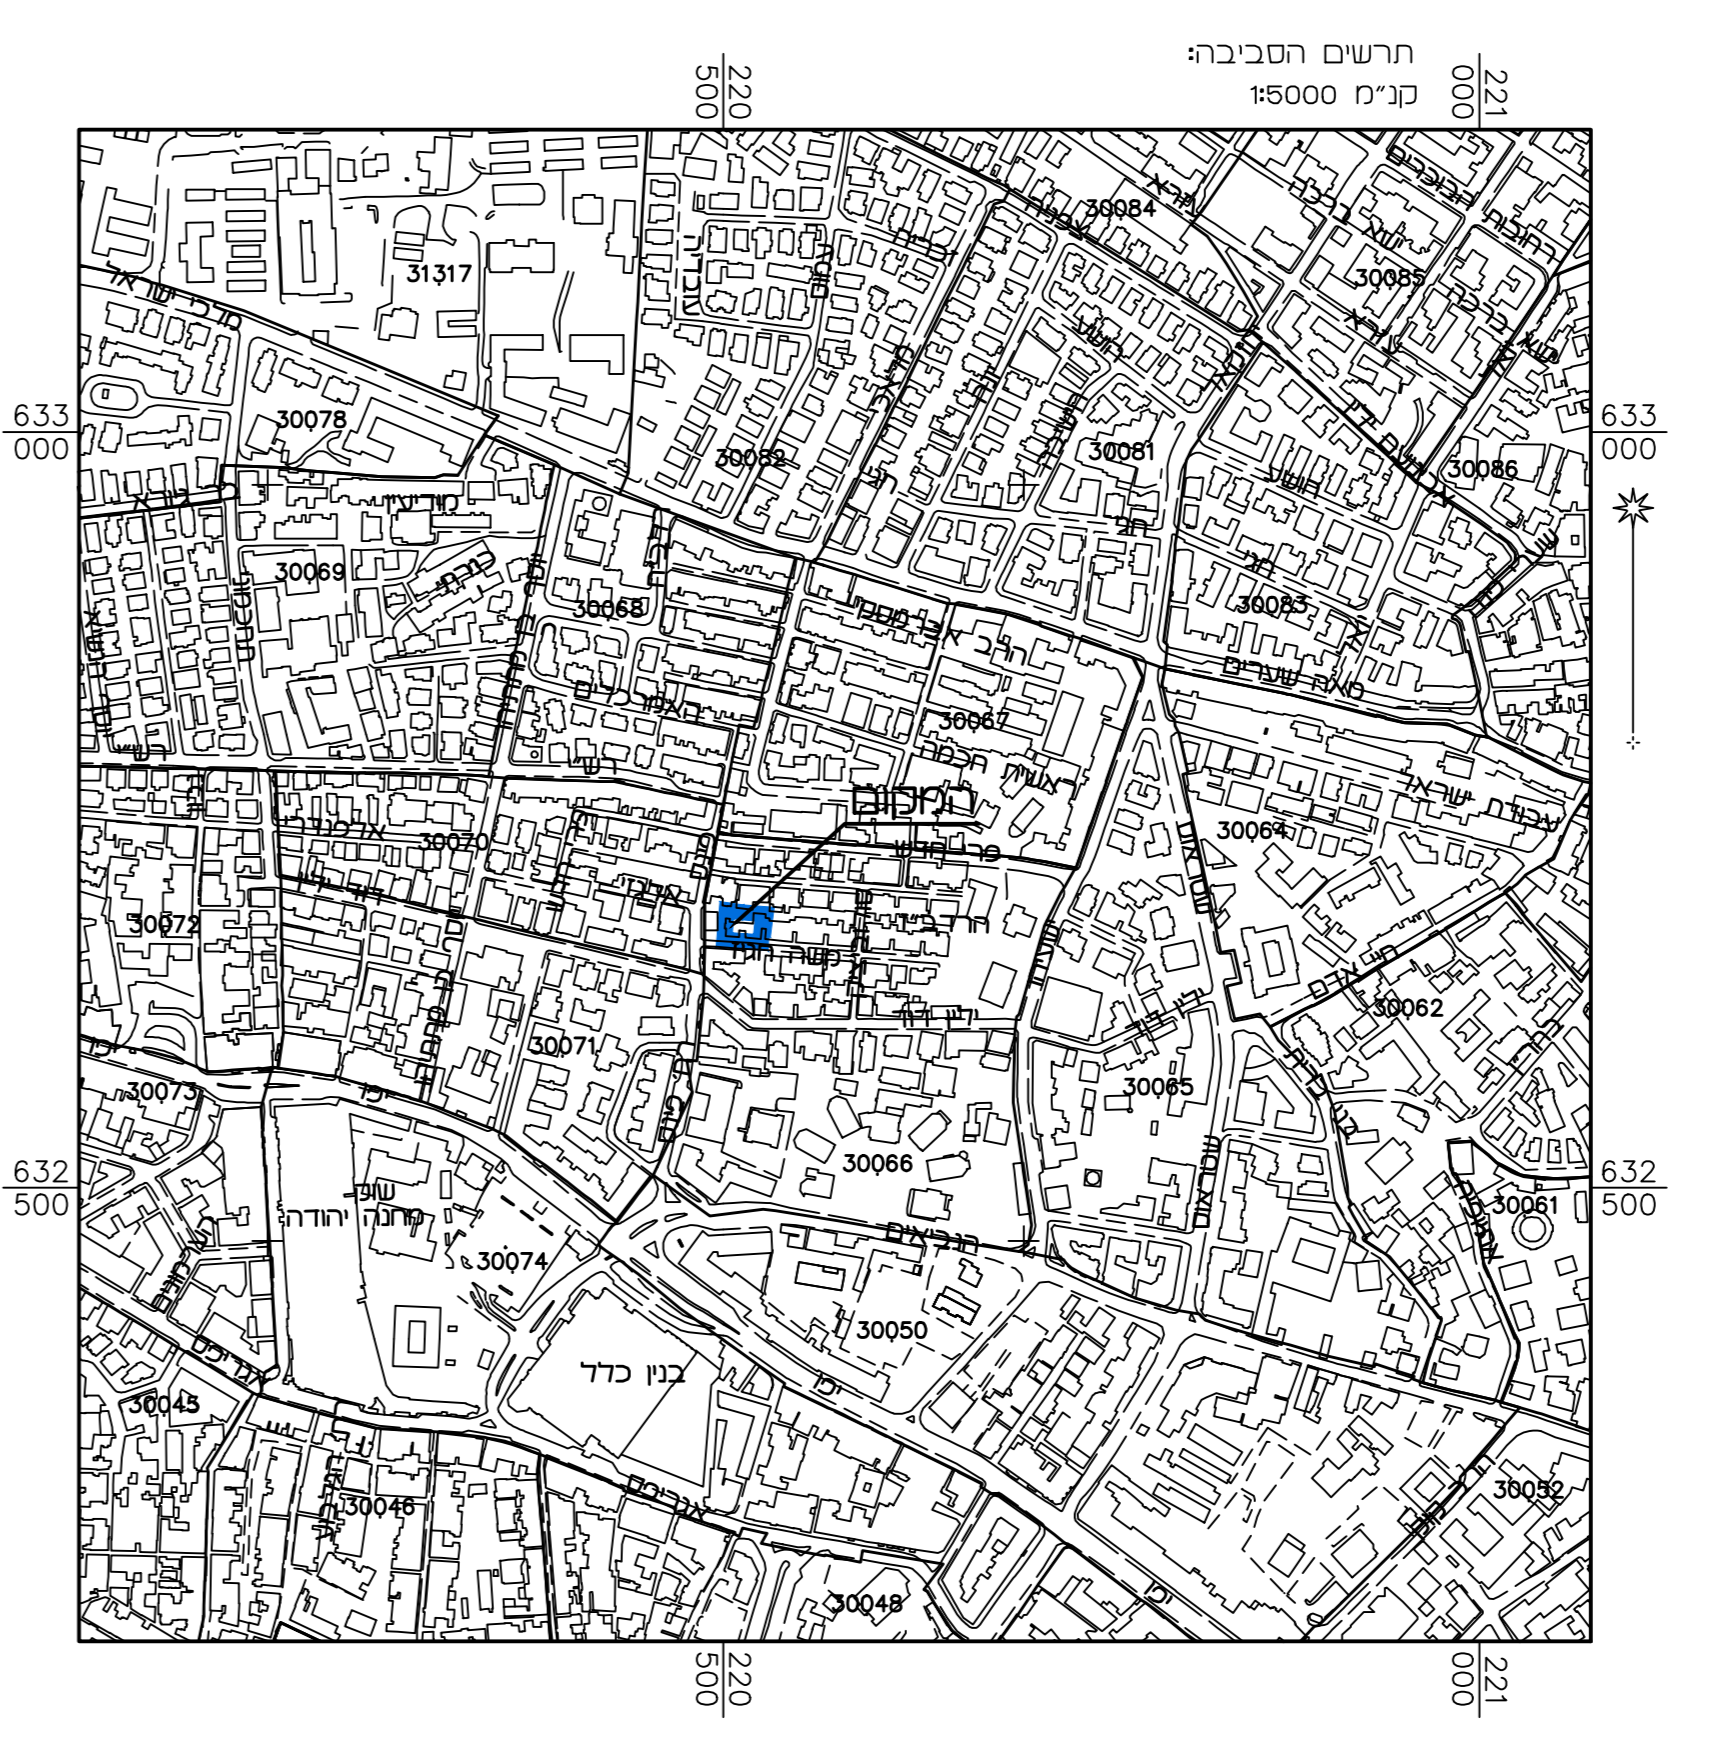


מקרא מצב מאושר

- גבול תכנית
- גבול תכנית מאשרת ומסמרת
- גדר תימה או מאשרת
- מגורים
- אזור מגורים מיוחד
- אזור מגורים מיוחד לפי תכנית 5587, 2874
- אזור מגורים 3
- אזור מגורים 4
- מגורים 1
- מגורים ומסחר
- שטח מתח צבאי
- שכיד להליכי רגל
- שטח למסדר
- סוג כוונ
- סוף כוונ
- לפי תכנית 2784
- סוף כוונ ע"י מ"ב
- לפי תכנית 2482
- סוף כוונ וזמנית
- לפי תכנית 8014
- סוף כוונ ע"י
- סוף כוונ ע"י
- לפי תכנית 101-0134684
- לפי תכנית 101-0185272-101-0078030
- סוף כוונ
- לפי תכנית 14010
- סוף כוונ חריגות סרטי
- לפי תכנית 101-0148534
- סוף כוונ פרטי
- לפי תכנית 14010
- סוף כוונ מרכז חינוך בניה
- מבנה/גדרות/מדרגות/הריסה
- חזית תעמור
- תעמור
- מבנה תעמור
- מבנה תעמור
- ע"א/ענפים תעמור
- בנוי פנים
- בבול גוש
- מספר גוש
- בבול חוקה
- מספר חוקה
- בבול תא שטח ומסמרי

(*) יעודים שלא לפי מבאית 2006

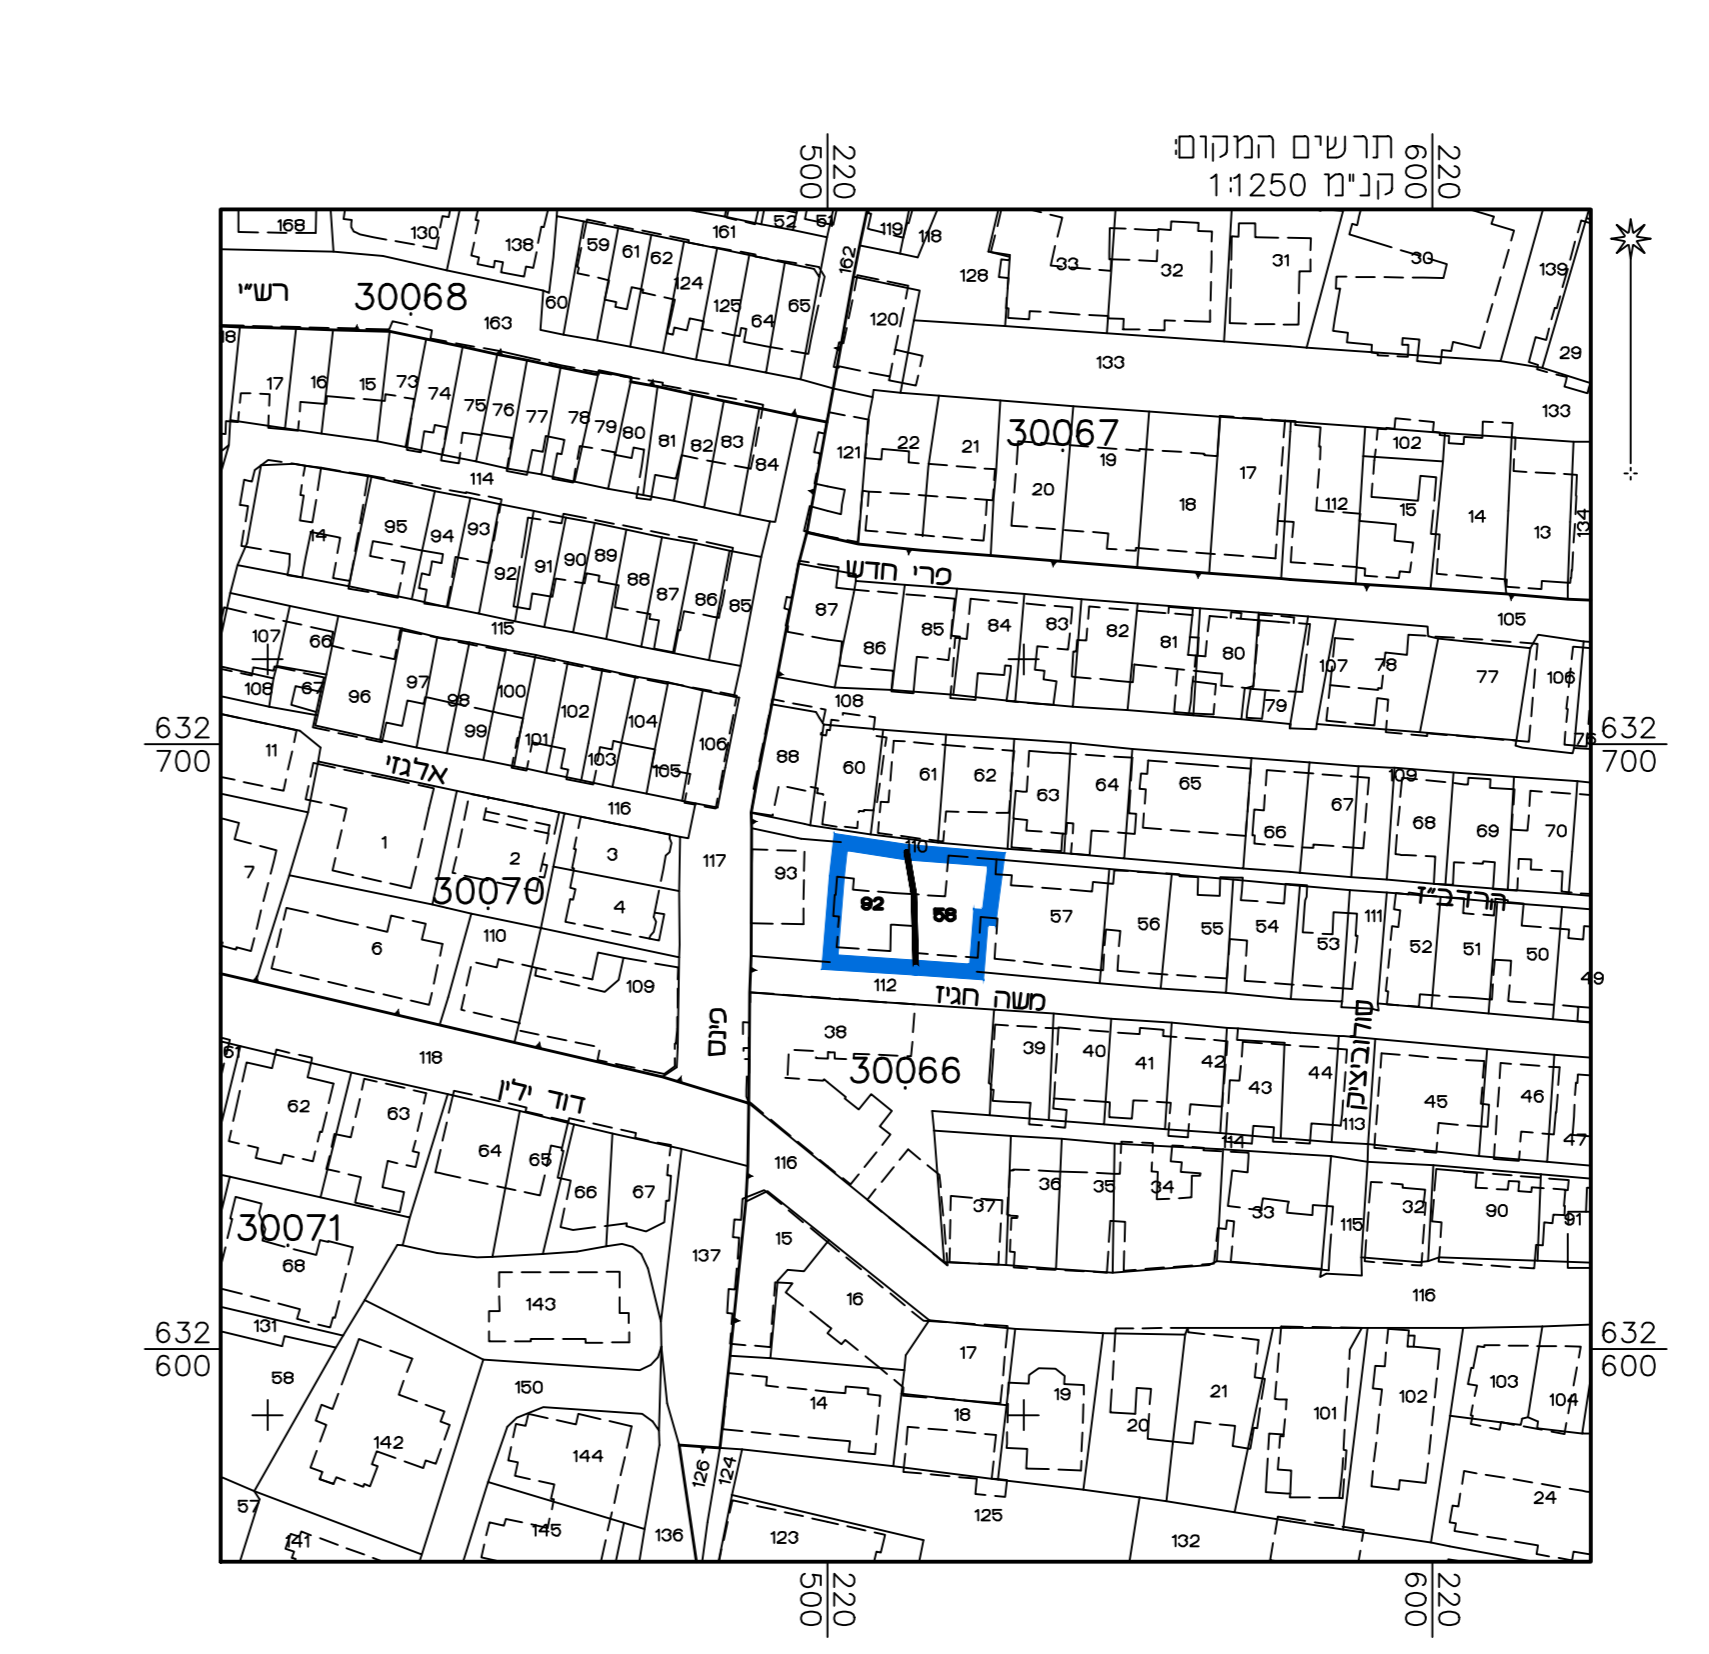

מצב מאושר

נספח לתכנית מס' 101-0986687
 השלמת קומה והגבהת גג רעפים
 תוספת יח"ד ומ"מדים
 רחוב משה חגיז

גליון 1 מתוך 1

תחולה	רקע
תיאור הנספח	תאריך עריכת הנספח
תאריך עריכת הנספח	04/06/2020
קנ"מ	1:250
תרשימים נוספים	קנ"מ
תרשים המקום	1:250
תרשים סביבה	1:5000

שמות יחתימות:

שם:	ראובן אלסטר	חתימה:
תאריך:	מיטד פוטוגרמטריה	חתימה:
הנספח	מידות ותנאים בע"מ	חתימה:

הריני מצהיר בזאת כי המפה הסופוגרפית/המצבית המרווה רקע לתכנית זו, נערכה על ידי ביום 26.07.20 והיא הוכנה לפי הוראות נוהל מבאית ובהתאם להוראות החוק ולתקנות המודדים שבתוקף. דיוק המידות והקדסטרי: מדידה אנליטית מלאה ברמת תצ"ד

אלסטר ראובן	502
שם המודד	מספר רשיון
חתימה	תאריך