

- מקרא מצב מאושר**
- גבול תכנית מוצעת
  - גבול תכנית מאושרת ומספרה
  - מגורים ד'
  - אזור מגורים מיוחד
  - מסחר
  - אזור מסחרי מיוחד
  - מגורים ומסחר
  - שטח ציבורי פתוח
  - דרך מאושרת
  - דרך משלבת
  - מעבר ציבורי דו-כיווני
  - חניה
  - זיכרון הנגה למעבר רגלי
  - זיכרון הנגה למעבר כביש
  - קו בנין
  - קו בנין מירבי לחוספת על פי תניע 8969.12968
  - קו בנין חותכי
  - קו בנין עילי
  - חזית מסחרית
  - לוריסה
  - בנין קיים
  - גבול גוש
  - מספר גוש 30073
  - גבול חקקה
  - מס חקקה 1
  - \* עשעשים לעמורה
  - גבול מגרש מאושר
  - מס מגרש מאושר
  - מספר חא שטח 1
  - מספר הדרך
  - קו בנין הדרך
  - רוחב הדרך


**תכנית מתאר מקומית**

**מס' 101-.....**

**שם התכנית**  
 .....

**תשרים מצב מאושר**    **גליון 1 מתוך 1**

מחוז	ירושלים	
מרחב תכנון מקומי	ירושלים	
רשות מקומית	ירושלים	
כתובת	רחוב שערי צדק 7	
הוכן עבור	התחדשות ב.ע.א. בע"מ	
תאריך	6.4.2022	
<b>טבלת גושים וחלקות</b>		
מס' גוש	30073	30107
סמטוס	מוסדר	מוסדר
חלקות בשלמות	2	---
חלק מחלקות	1	58.66
<b>רשימת תכניות מאושרות</b>		
101-0266163, 101-0195875, 12968, 7921, 10271, 10271, 10271, 8969, 4490, 4524, 8786, 62, 8786, 62, 8786, 62		
101-0701912, 101-062172		

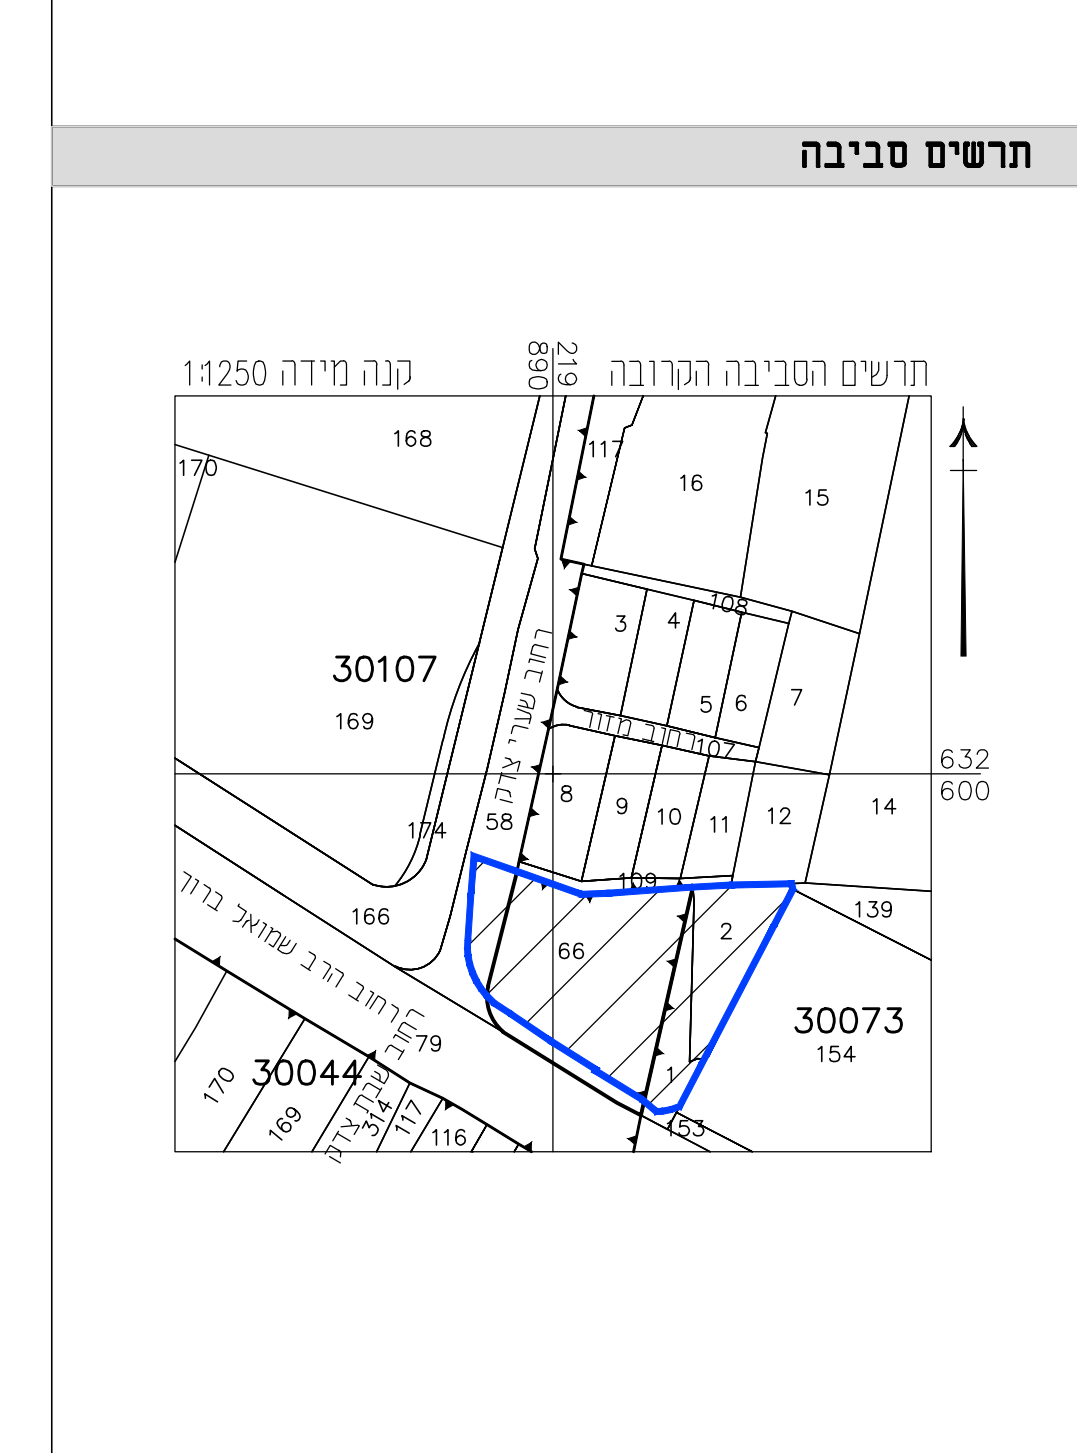

<b>שם הנספד</b>	<b>קנינים</b>
תכנית מצב מאושר	1250
תרשים סביבה	1250

**הערות**

- הרשות והגבויים משוברים לרשות הארצית בנק טריג מס' 1448K1447A-1-82A.
- הגבוי והחזקה של תכנית 2 והגבוי הרחמי מיוזם של חקקה 1 בגוש 30073 נכסו מומלץ 504/2007 שטר 30073 נכסו ממוכר 30073 וגוש 30107.
- החזיקה בוצעה כדומה לתכנית וחומתה לנידופים מביאית 2006 נובמבר 2010.

**שמות ודתימות:**

שמו	6.04.2022
שינוי קו כוח	
עדכון תשרים מצב מאושר	4.7.2021
תשרים מצב מאושר	14.12.2020
פרטי מדידה ועדכונים	05.04.2022

**אלישיב**  
 מדידת והנדסה בע"מ  
 הנגשה, אחריות ואישור מדידות ומיפוי איורי

רח' הר נובים 9, ירושלים \* שדרות הר כנסים 3, מודיעין  
 טל: 02-6797852 \* 02-6797852 \* 02-6797852 \* 02-6797852 \* 02-6797852  
 E-MAIL: OFFICE@ALISHIV.COM

יום אישיב ז"ל  
 מוסד מוסמך ושואי מטרופון  
 יום אישיב - מוסד מוסמך. רישוי מס 985

אין להעתיק או להשתמש בתוכנית זו או בהלקח ממנה כללי אישור בכתב מהמפורד  
**לא לצרכי רישום**