



## מקרא מצב מאושר



מצב מאושר ע"פ תוכניות - עמ/3458  
257659 , 11850 , א , 590232 , 72736 , 365569

- מגורים ג
- מגורים ד
- שטח ציבורי פתוח
- מעבר ציבורי להולכי רגל
- דרך מאושרת או קיימת
- אזור מגורים 5 מיוחד
- בניין קיים
- איזור מגורים 1 מיוחד
- גבול תכנית לתצוגה
- גבול תכנית לתצוגה
- קו בנין
- עצים לעקירה
- עץ- עצים לשימור
- מס' גוש 30610
- מס' חלקה 21

מס תכנית מאושרת **ב.מ./3458/א**

מספר התוכנית: A1310-02-20  
 רמת דיוק הגו הכחול והמדסט: 3  
 1 = מדידה גרפית  
 2 = קו כחול נכבד ברמה אנליטית  
 3 = מדידה אנליטית מנאה ברמת תציר  
 1. המדידה המקורית  
 הריני מצהיר בזאת כי מדידת המפה הטופוגרפית/ המצבית המהווה רקע לתוכנית זו, נערכה על ידי:  
 ביום 10-10-2020  
 והיא הוכנה לפי הוראות נוהל מבית ובהתאם להוראות החוק וכתקנות המודדים שבחוקף.  
 שם המודד: עומררי האני  
 מספר רישיון: 1180  
 חתימה: \_\_\_\_\_ תאריך: \_\_\_\_\_

עומררי האני  
 1180 מספר רישיון  
 מספר דרישון חתימה  
**בית אלקום נדל"ן והנדסה**  
 עומרי האני  
 מודד מספר מ"ר: 1180  
 שוועפאס טל: 02-6276585  
 E-mail: aalawzi@yahoo.co

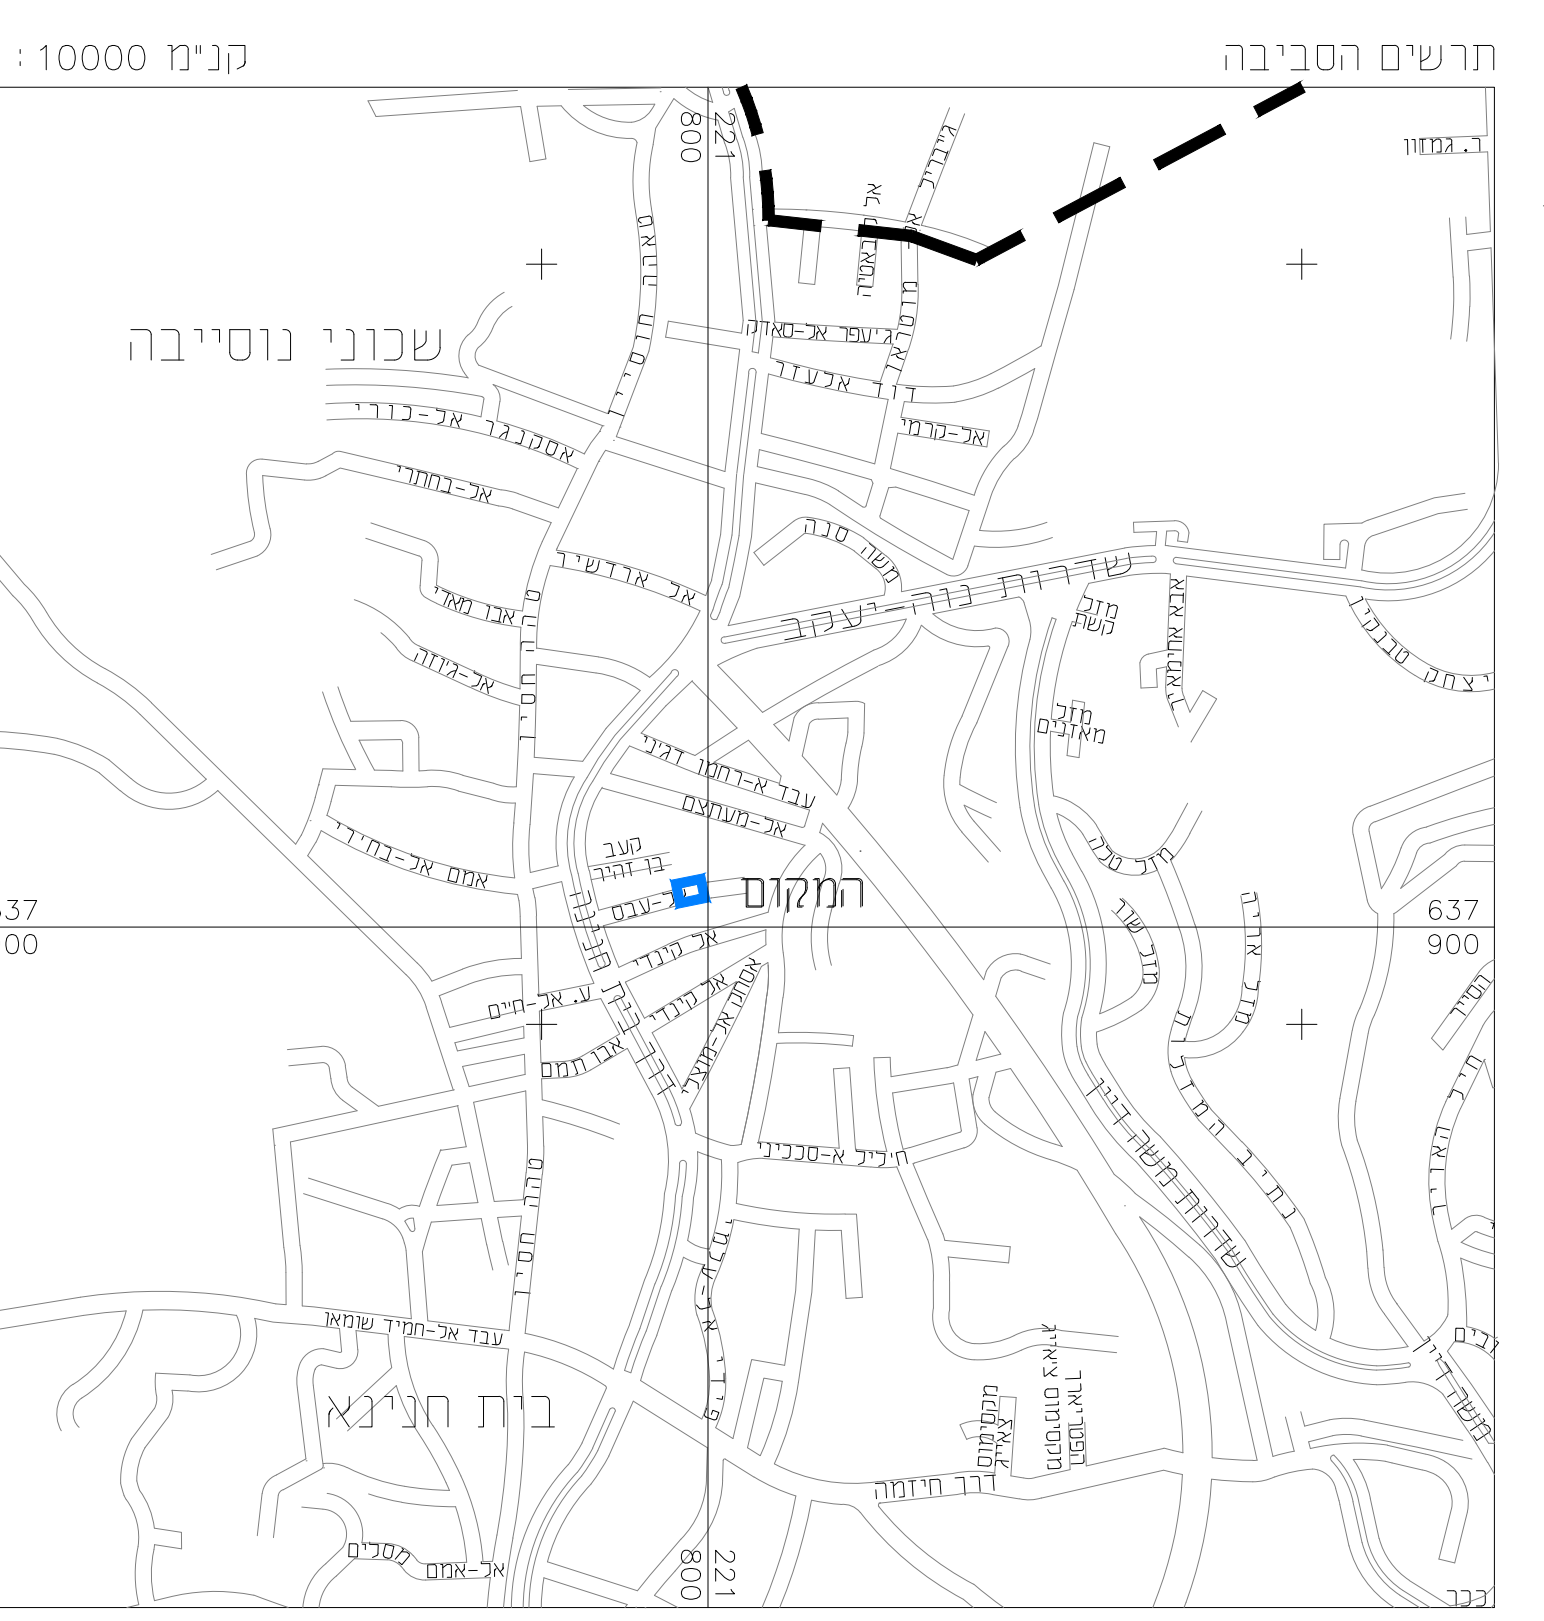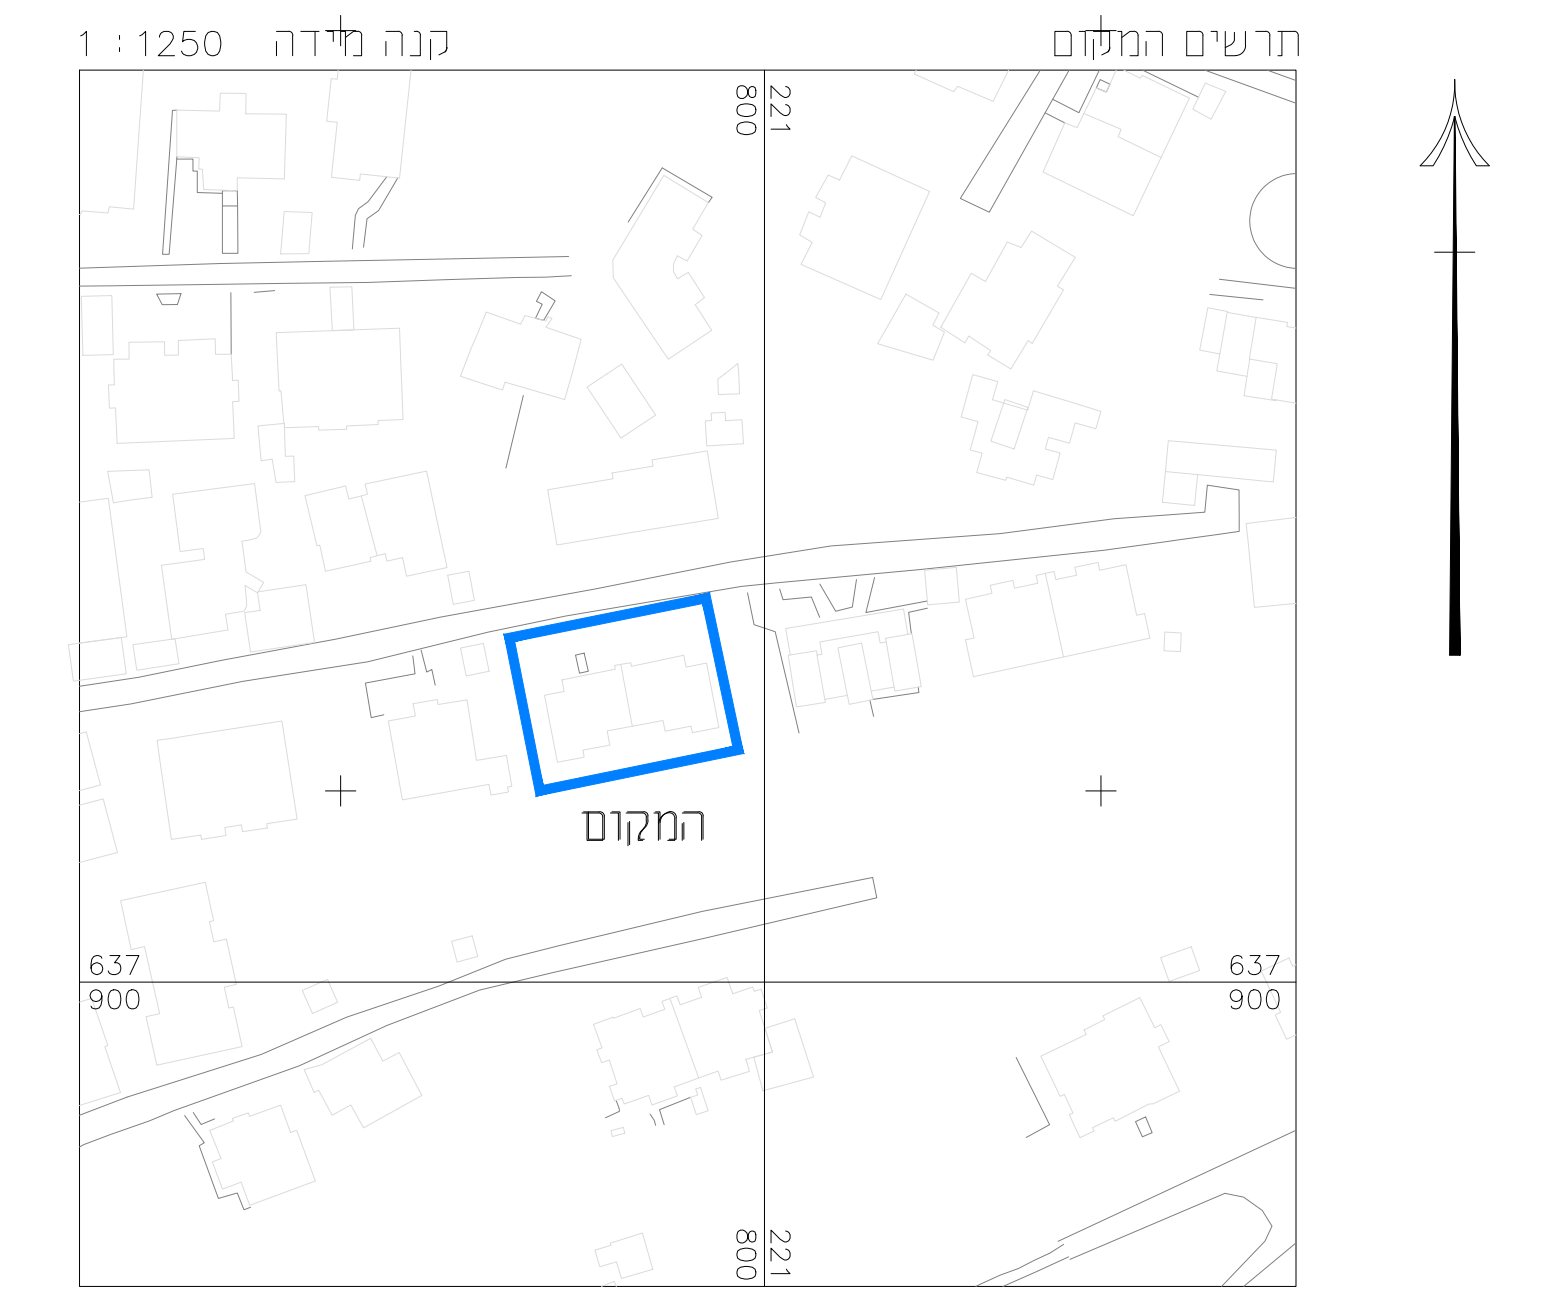

## תכנית מס' 101-0816454

### תוספת קומות לבניין קיים בבית חנינא

### בבית חנינא

תוכנית מתאר מקומית  
תשריט מצב מאושר

איחוד וחלוקה	סמכות ראשית	אופי התכנית
-	ועדה מחוזית	תכנית שניתן מכוחה להוציא היתרים

מחוז : **ירושלים**  
 נפה : **ירושלים**  
 עיר : **ירושלים**  
 המקום : **בית חנינא**  
 גוש : **30610**  
 חלקה : **21**  
 שטח החלקה : **848 מ"ר**  
 הוכן עבור : **1 : 250**

**גושים וחלקות בתכנית:**

גוש	סוג הגוש	חלקות בשלמותן	חלקי חלקות
30610	קרקע לא מוסדר	21	-

**חותמות מוסד התכנון :**

**שמות וחדתימות :**

שם	סימון קובה	כתיבת	ת.ת.
מיקל קובא	080070196	02-6288036	54740 ירושלים
mike@koubas.net	080070196	02-6288036	54740 ירושלים

שם	עומררי האני	כתיבת	שוועפאס
מיקל קובא	02-6260421	02-6276585	54740 ירושלים
aalawzi@yahoo.co	02-6260421	02-6276585	54740 ירושלים

חוק התכנון והבניה, התשכ"ח - 1966  
 תכנית מס' 101-0816454 תאריך: 06/08/2022 15:24:35  
 תאריך: 06/11/2022  
 הועדה המחוזית החליטה ביום: 16/11/2021  
 להפקיד את התכנית  
 ילר הועדה המחוזית תאריך: