
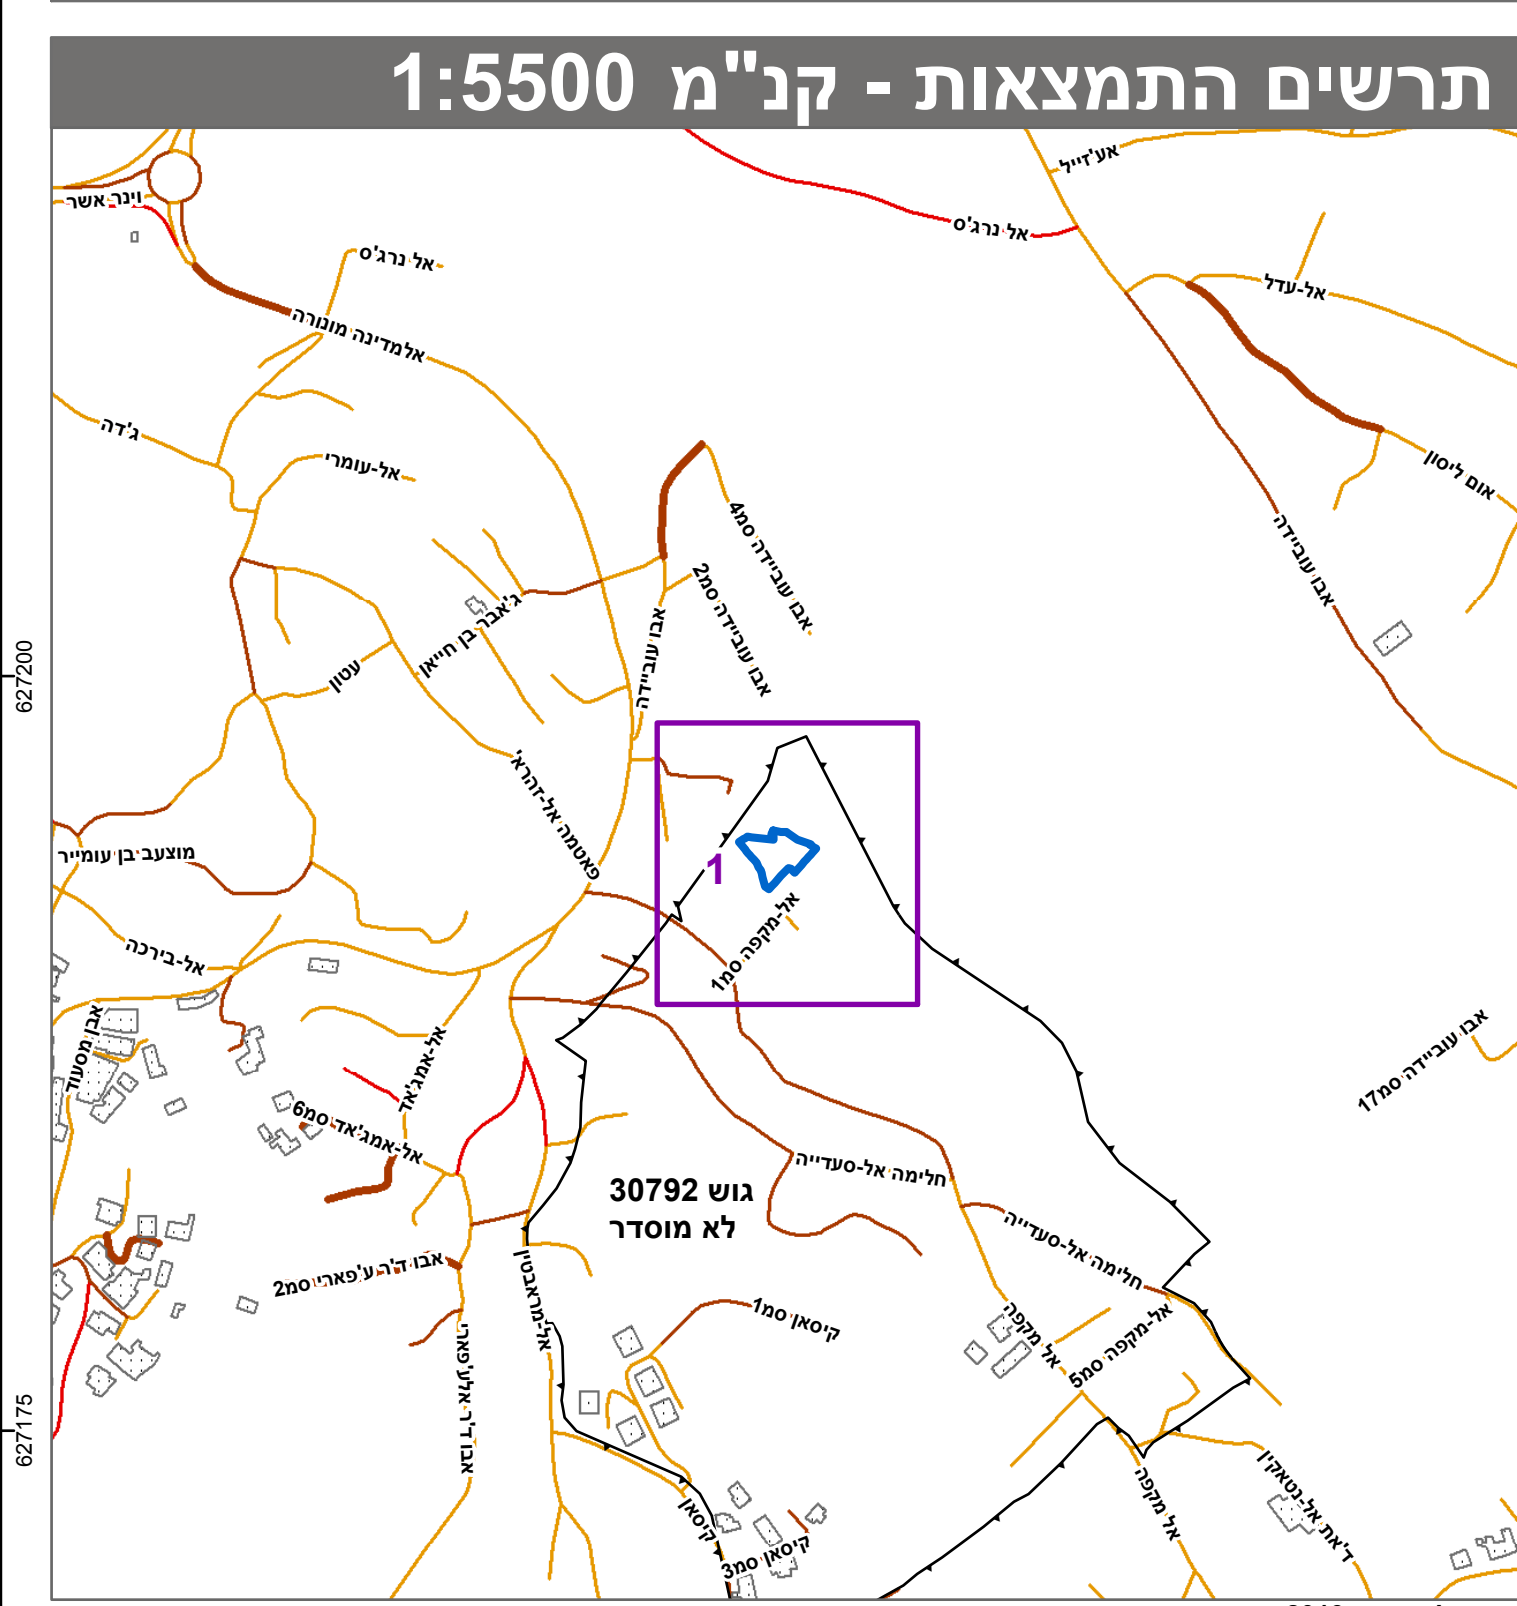


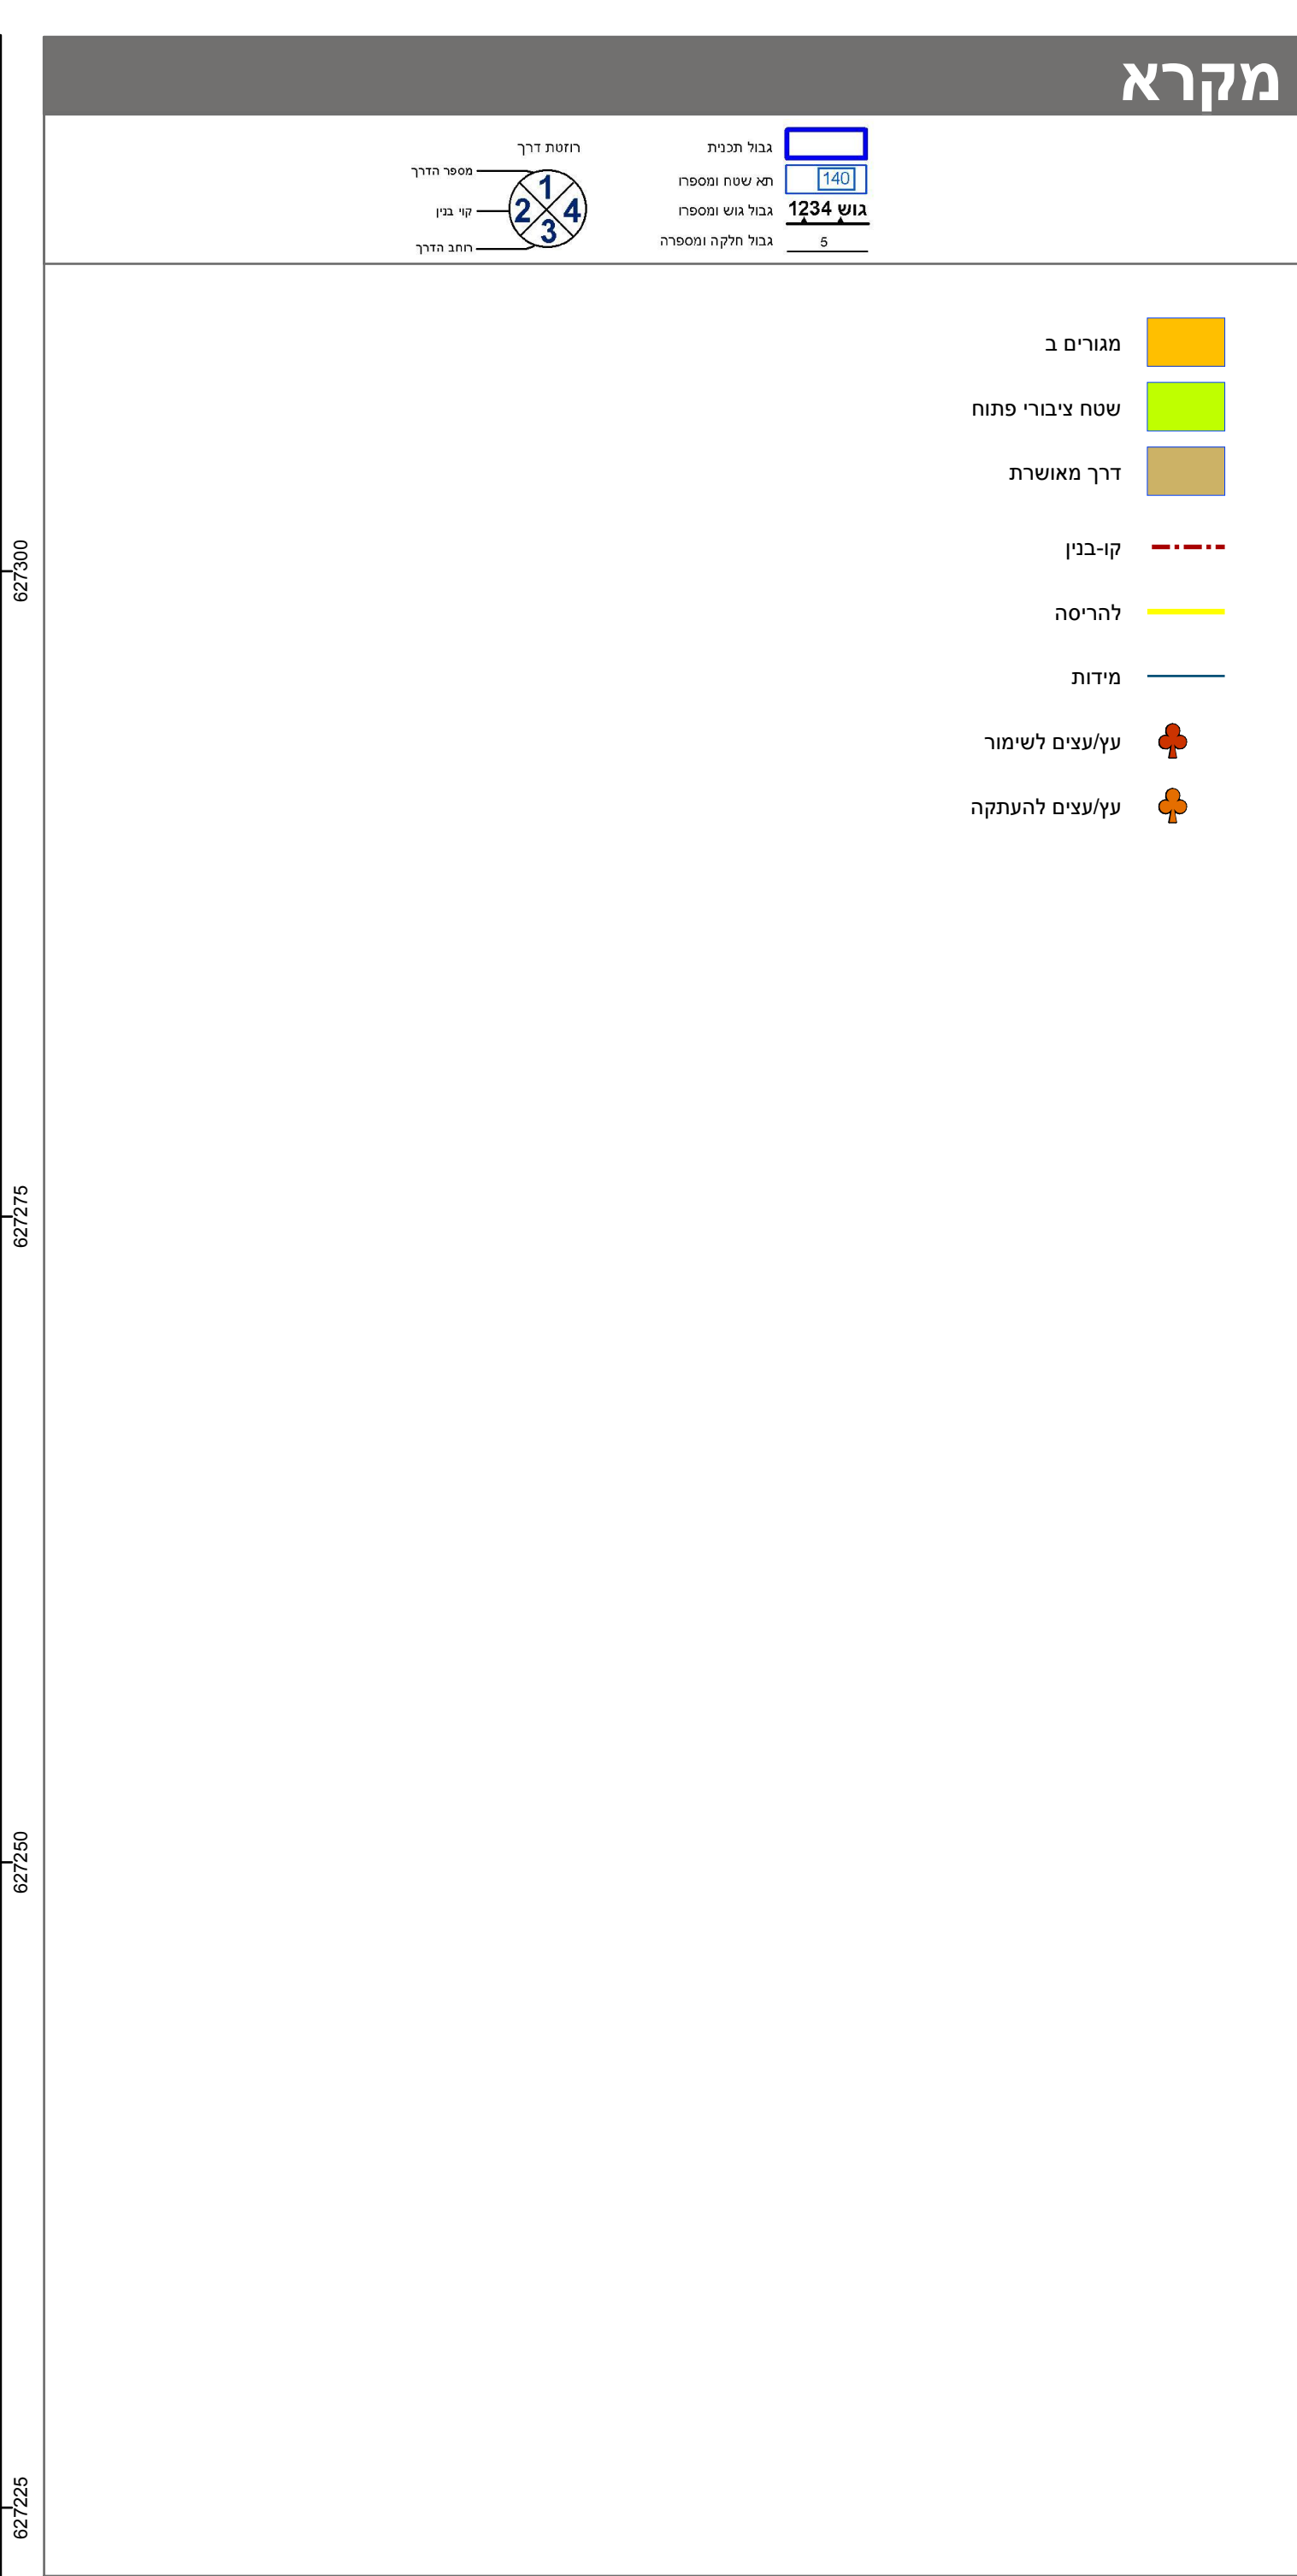

חוק התכנון והבנייה, התשכ"ה - 1965 תכנית מתאר מקומית	
מס' 101-1020015	
הגדלת מס' קומות ומס' יח"ד צור באהר, ירושלים	
תשריט מצב מוצע	
מחוז	ירושלים
מרחב תכנון מקומי	ירושלים
רשות מקומית	ירושלים
ישוב	ירושלים
תכנית בסמכות	מחוזית
איחוד וחלוקה	ללא איחוד וחלוקה
היתרים או הרשאות	תכנית שמכוחה ניתן להוציא היתרים או הרשאות
מונה תדפיס התשריט	6
מועד הפקה	22/02/2023
שטח התכנית	1.174 דונם קנה מידה 1:250
אישורים בתכנית מס' 101-1020015	
מינהל התכנון חוק התכנון והבניה, התשכ"ה - 1965 מחוז ירושלים הוועדה המחוזית לתכנון ובנייה 19/02/2023 לאשר את התוכנית 20/03/2023 תאריך יורד הוועדה המחוזית	

שמות*	
מגיש התכנית	אברהם עמירה תאגיד:
מגיש התכנית	מאסר עמירה תאגיד:
מגיש התכנית	מתחם עמירה תאגיד:
מגיש התכנית	מתחם עמירה תאגיד:
מגיש התכנית	פאדי עמירה תאגיד:
עורך ראשי	בשיר טויל תאגיד:

טבלת גושים וחלקות*			
מספר גוש	חלק/כל הגוש	מספרי חלקות בשלמותן	מספרי חלקות בחלקיות
30792	חלק 1.4		

* הרשמה המלאה מפורטת בהוראות התכנית / בהודעה שפורסמה בעיתונות וברשומות
הריני מצהיר בזאת כי המפה הטופוגרפית/המצבית המהווה רקע לתכנית זו, נערכה על ידי ביום 25-12-2021 והיא הוכנה לפי הוראות נוהל מבא"ת ובהתאם להוראות החוק ולתקנות המודדים שבתוקף.
דיוק הקו הכחול והקדסטר: מדידה אנליטית מלאה ברמת תצ"ר
מחאמיד מחמוד 882
שם המודד מספר רשיון חתימה תאריך