

27.70 מ' ס"מ

219150


219175



24

635375

635350

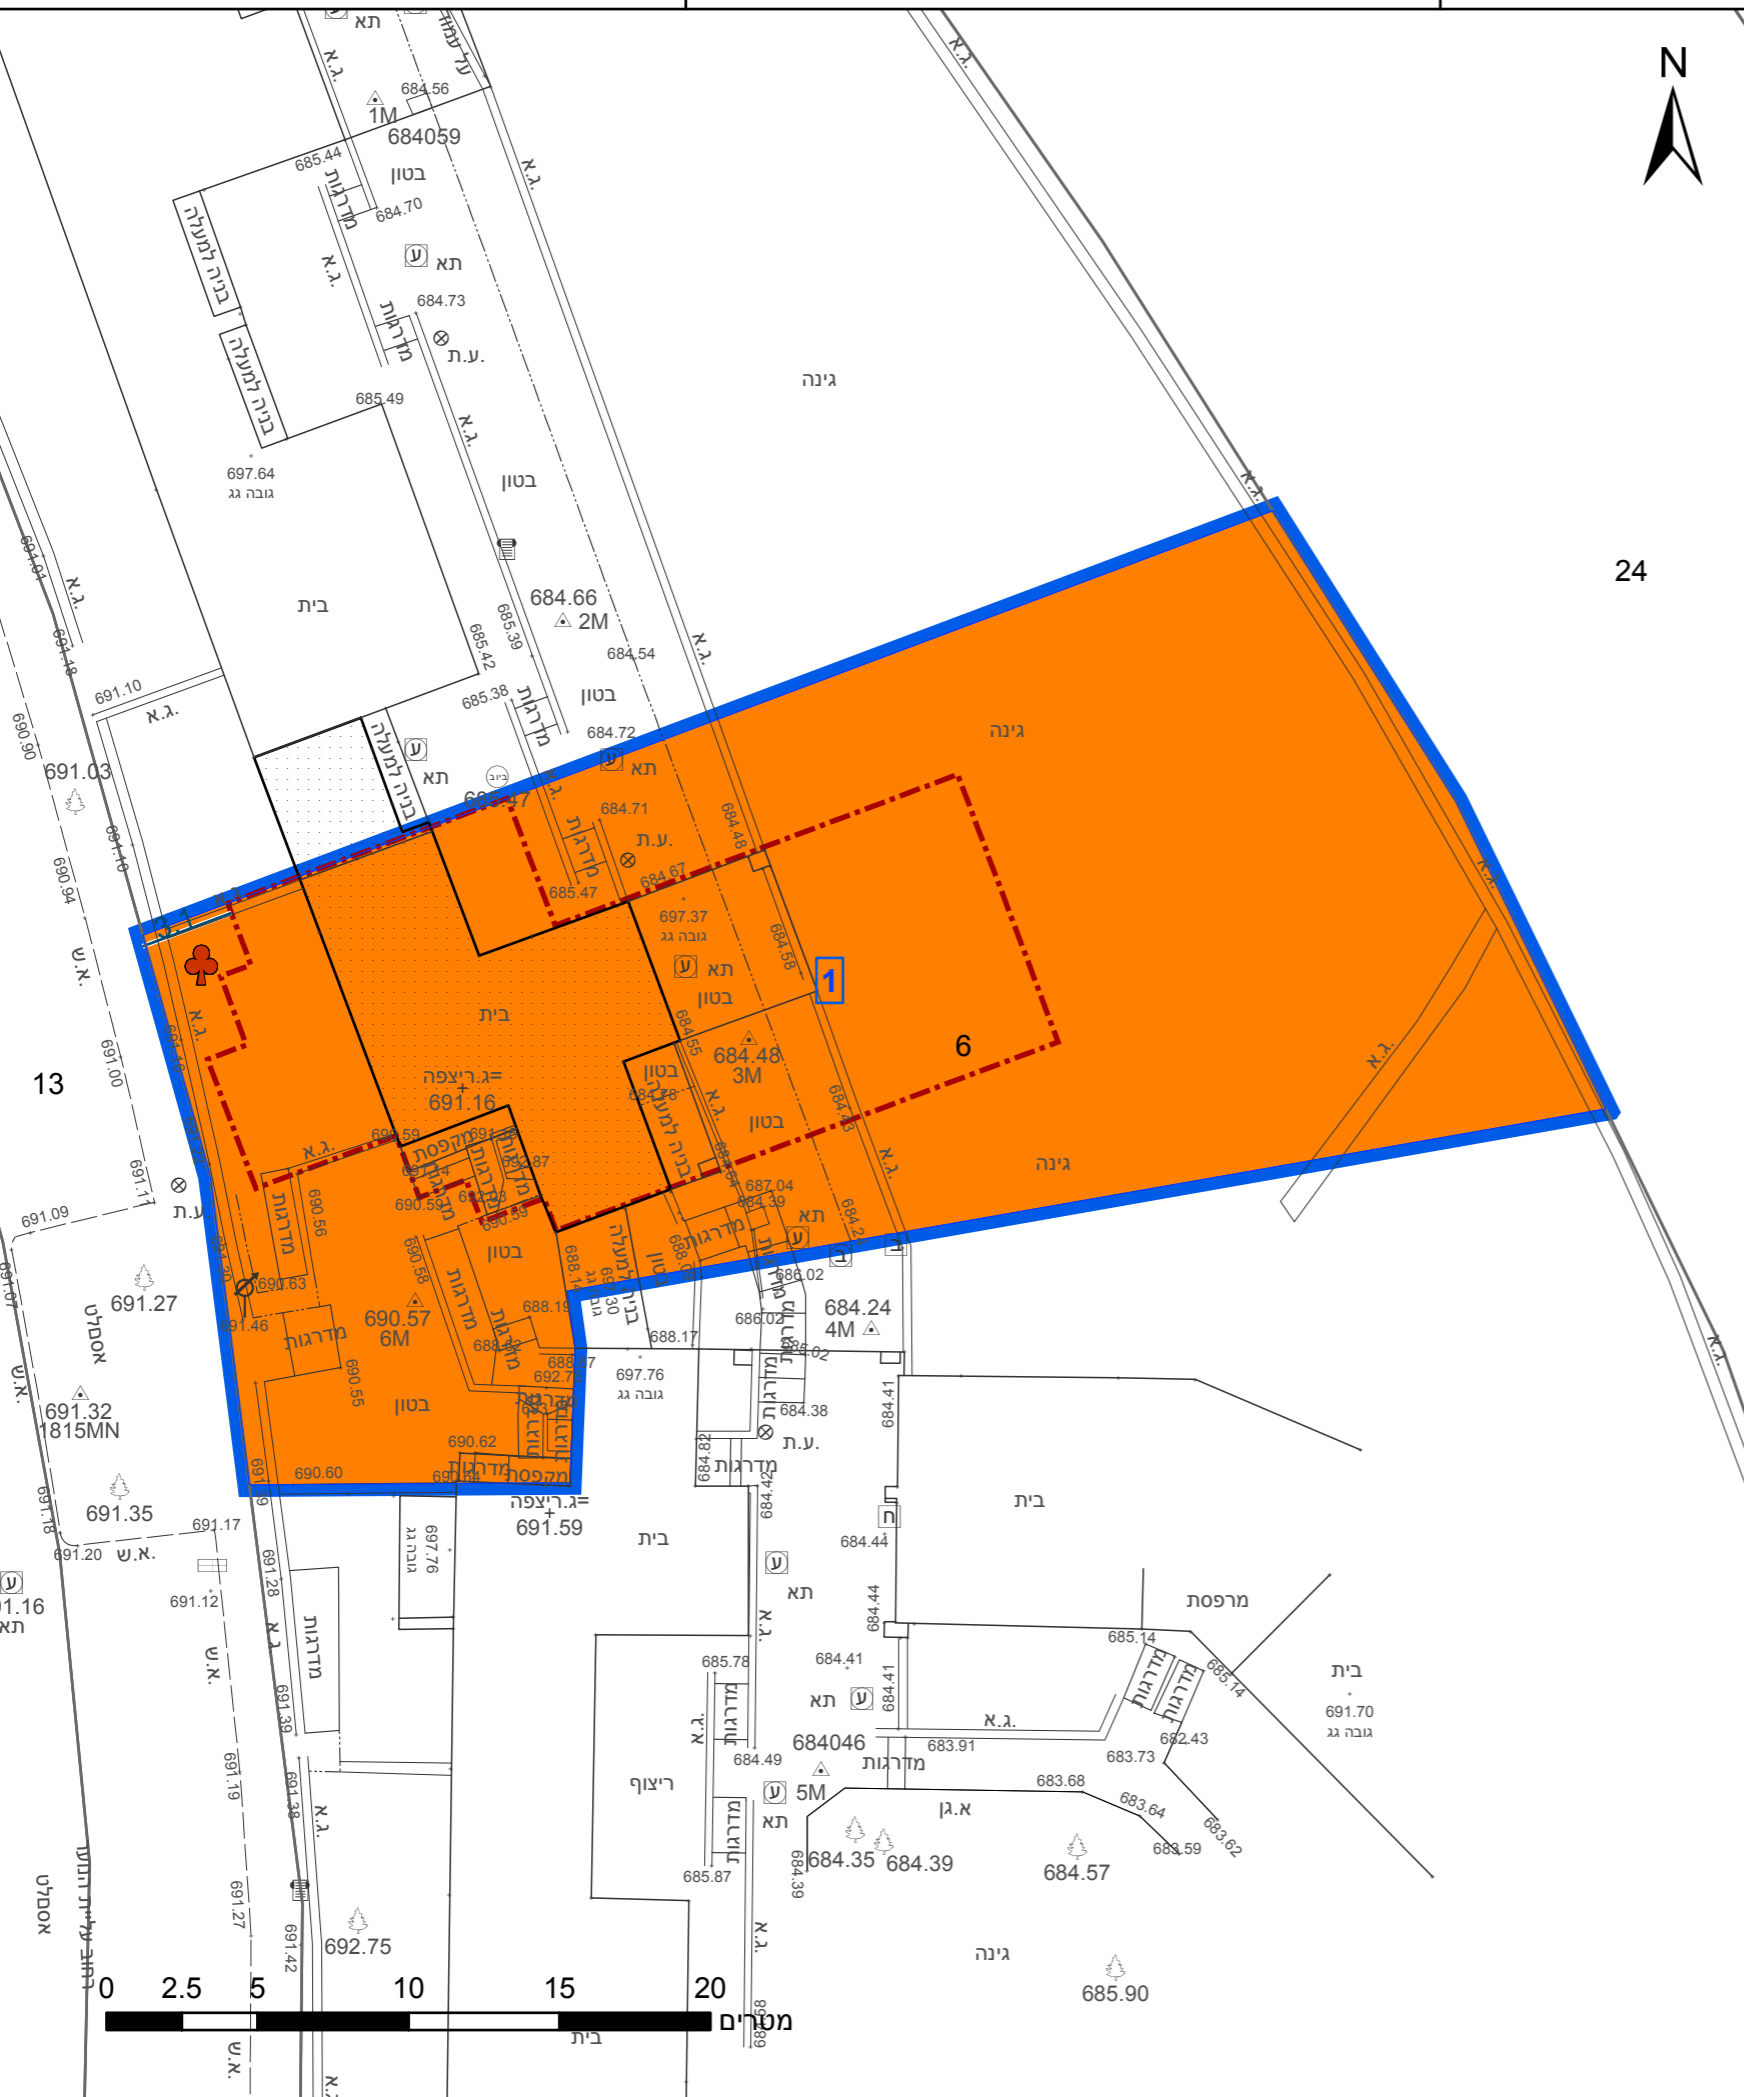

219150

219175

23.2 מ' ס"מ

### מקרא

תא שטח ומספרו	1	גבול התכנית	גוש 1234 ומספרו
מספר הדרך	2	גבול גוש ומספרו	5
קווי בנין	3	גבול חלקה ומספרה	
רחב הדרך	4		

- מגורים ג
- קו-בנין
- מידות
- עץ/עצים לשימור

### אישורים בתכנית מס' 101-1018878

הריני מצהיר בזאת כי המפה הטופוגרפית/המצבית המהווה רקע לתכנית זו, נערכה על ידי ביום 18.05.2021 והיא הוכנה לפי הוראות נוהל מבא"ת ובהתאם להוראות החוק ולתקנות המודדים שבתוקף. דיוק הקו הכחול והקדסטר: מדידה גרפית	מ.שוורץ
1048	שם המודד
מספר רשיון	חתימה
תאריך	

חוק התכנון והבניה, התשכ"ה - 1965  
תכנית מתאר מקומית

מס' 101-1018878


### הרחבות דיוור בבניין ברח' עליית הנוער 32 רמות, ירושלים

תשריט מצב מוצע	
גיליון 1	מתוך 1
מחוז	ירושלים
מרחב תכנון מקומי	ירושלים
רשות מקומית	ירושלים
ישוב	ירושלים
תכנית בסמכות	מקומית
איחוד וחלוקה	ללא איחוד וחלוקה
היתרים או הרשאות	תכנית שמכוחה ניתן להוציא היתרים או הרשאות
מונה תדפיס התשריט	7
מועד הפקה	09/03/2023
שטח התכנית	0.835 דונם קנה מידה 1:250
<b>שמות*</b>	
מגיש תכנית	ליך בלייברג תאגיד
עורך ראשי	דינה גלר תאגיד

### טבלת גושים וחלקות\*

מספר גוש	חלק/כל הגוש	מספרי חלקות בשלמותן	מספרי חלקות בחלקיותן
30723	חלק	6	6

### תרשים התמצאות - קנ"מ 1:1250

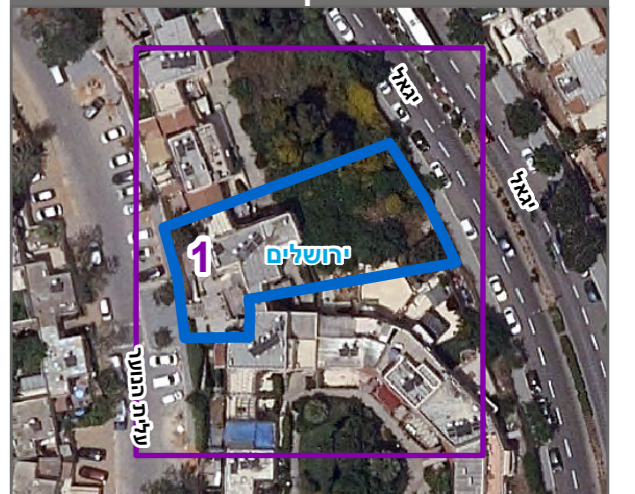

שנת צילום אוויר: 2019

מספר תכנית: 101-1018878, מספר גירסת תשריט: 7