

מקרה	
מספר דרכן	רחוב הרוחן
מספר הבית	ג'ל הרכבת
שם השכונה	אר אס מס מסוף
מספר המבנה	1401
מספר הדפקה	1234
מספר דרכן	5


מגורי ד'

קוי בניין

קו בניין פעיל

מידות

עדי/עדיים לשטח

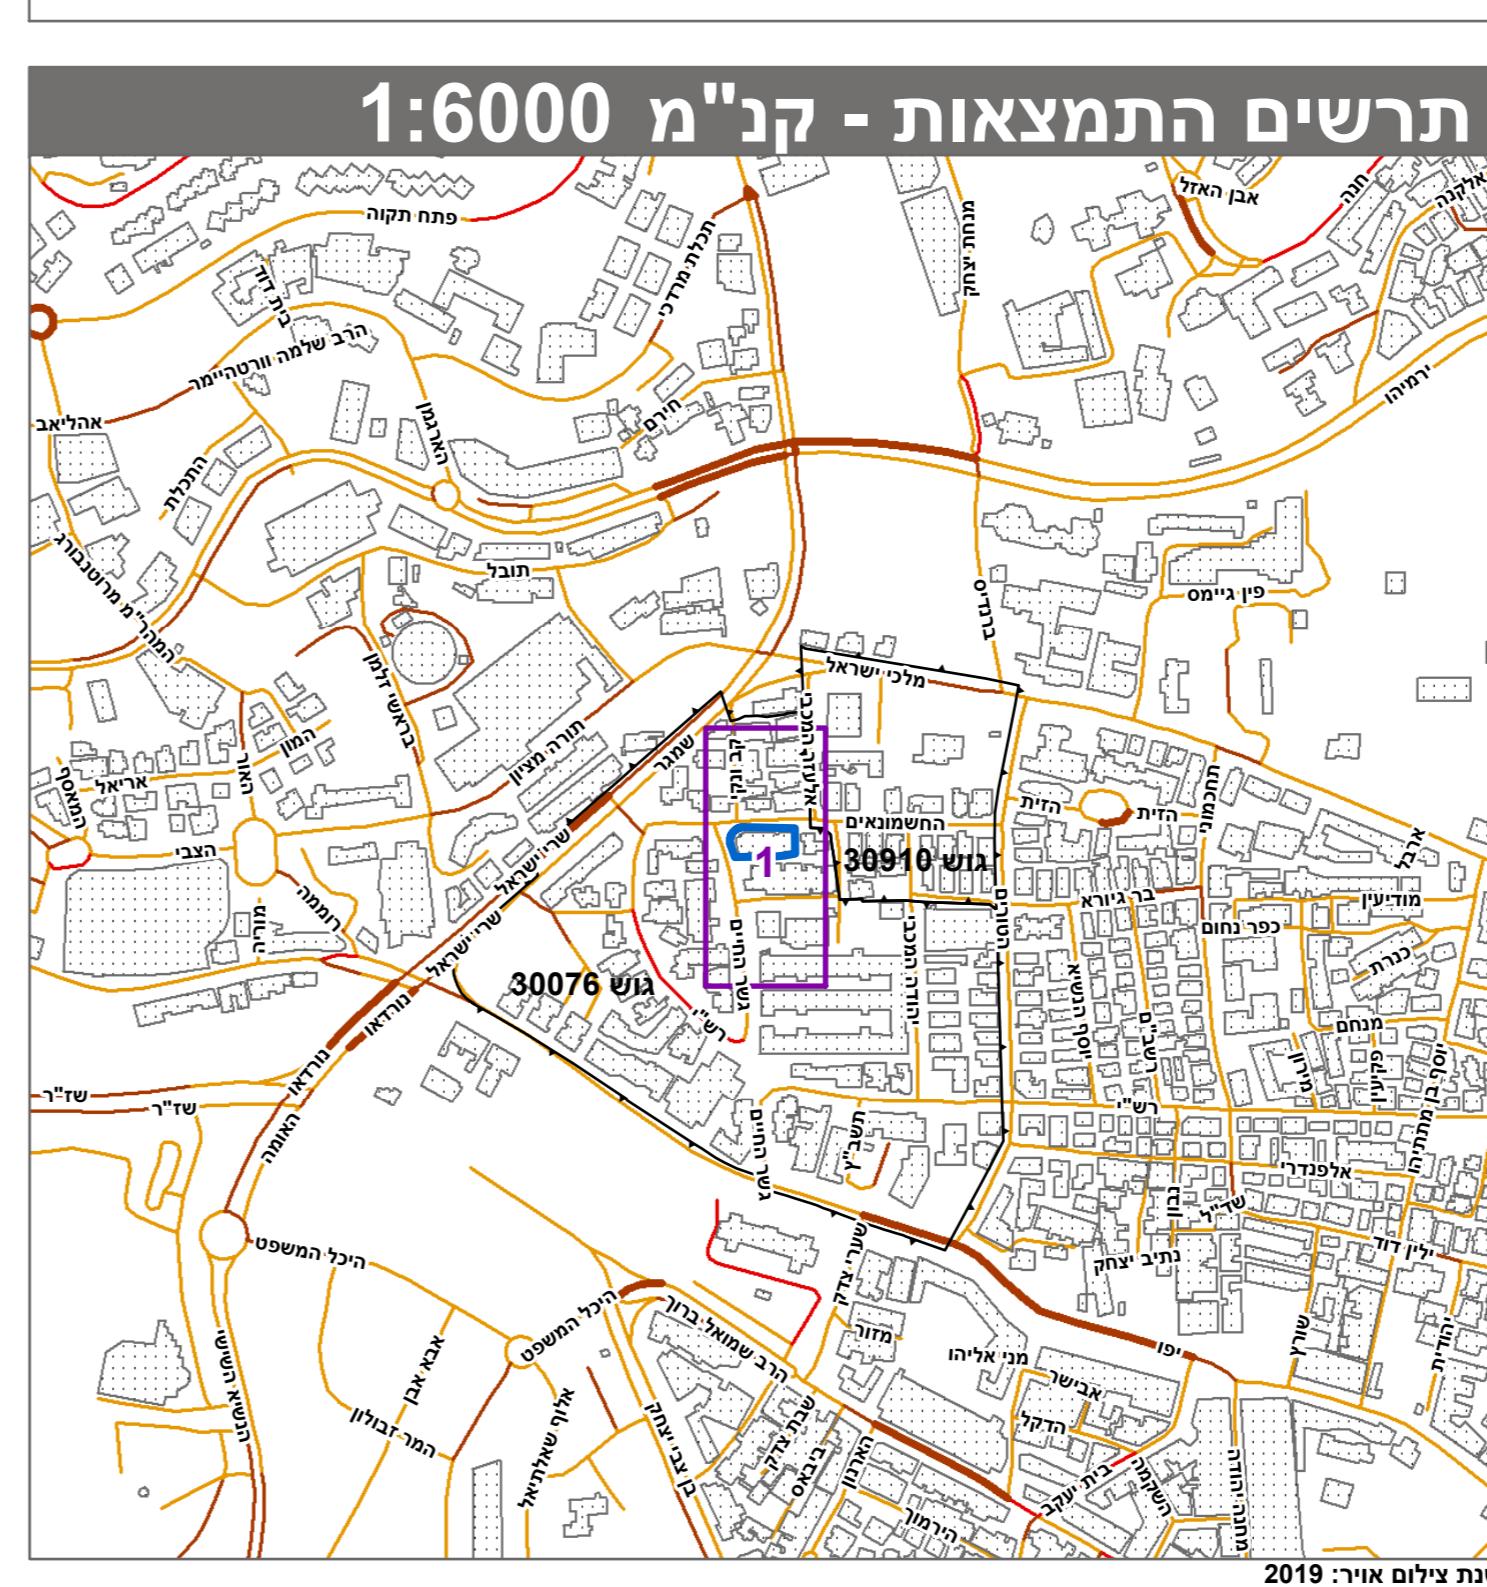

חוק התקנון והבנייה, התשכ"ה - 1965

תכנית מתאר מקומית

מו' 101-0870154

השלמת קומה ותוספת ייח"ד ברכה'
חשמונאים 17, מקור ברוך, ירושלים

תשריט מזב מוצע

מחוז	ירושלים
מרחב תכנון מקומי	ירושלים
רשויות מקומיות	ירושלים
ישוב	ירושלים

תכנית בסמכות
לא איחוד וחולקה
היתרים או הרשות

6
10:38 14/11/2022
1:250 1.153 דונם קינה מידיה
שטח התכנית 101-0870154

מיהיל התכנון
חוק התקנון והבנייה, התשכ"ה - 1966
מחוז ירושלים
הועודה המוחשית בזאת:
17/07/2022
להפקת את ההחלטה
30/11/2022

תאריך: י"ר הועודה המוחשית

שמות*

מגש התכנית	דאברליין (תאגידי:)
מיש התכנית	משה מלוך דהאן ומנדל פרנקל בע"מ
עור ראשי	אוריה שוטט (תאגידי:)

בעלי עין בקריע*

טבלת גושים וחלקות*

מספר גוש	כל הגוש	מספר חלקי חלוקות	מספר חלקי חלוקות בשלהמתה
30076	חילק	187	1

*רשימה המלאה מפורטת בהוראות התקנית / בהודעה שפורסמה בעיתונות ברשומות הרבי מצוי בדת כי הפה הטופוגרפיה/המאבטחת המוחה רע לתקנית זו, נערך על ידי ביום 24.11.19 והוא הוכנה לפי הוראות נוהל מב"ת ובהתאם להוראות החוק ולתקנות המודדים שבתקף. דיקן הנק הכוון והקסטרס: מדיה אמליטית מלאה ברמת תצה

ירום אלישיב
שם המודד
מספר רישוי 101-0870154
תאריך: 985
חתימה