



מקרה

מגורים ב

זיקת הנאה למעבר ברכב

קו-בנין



קו-בנין תחתית/תת קרקע

מידות

1

2

1

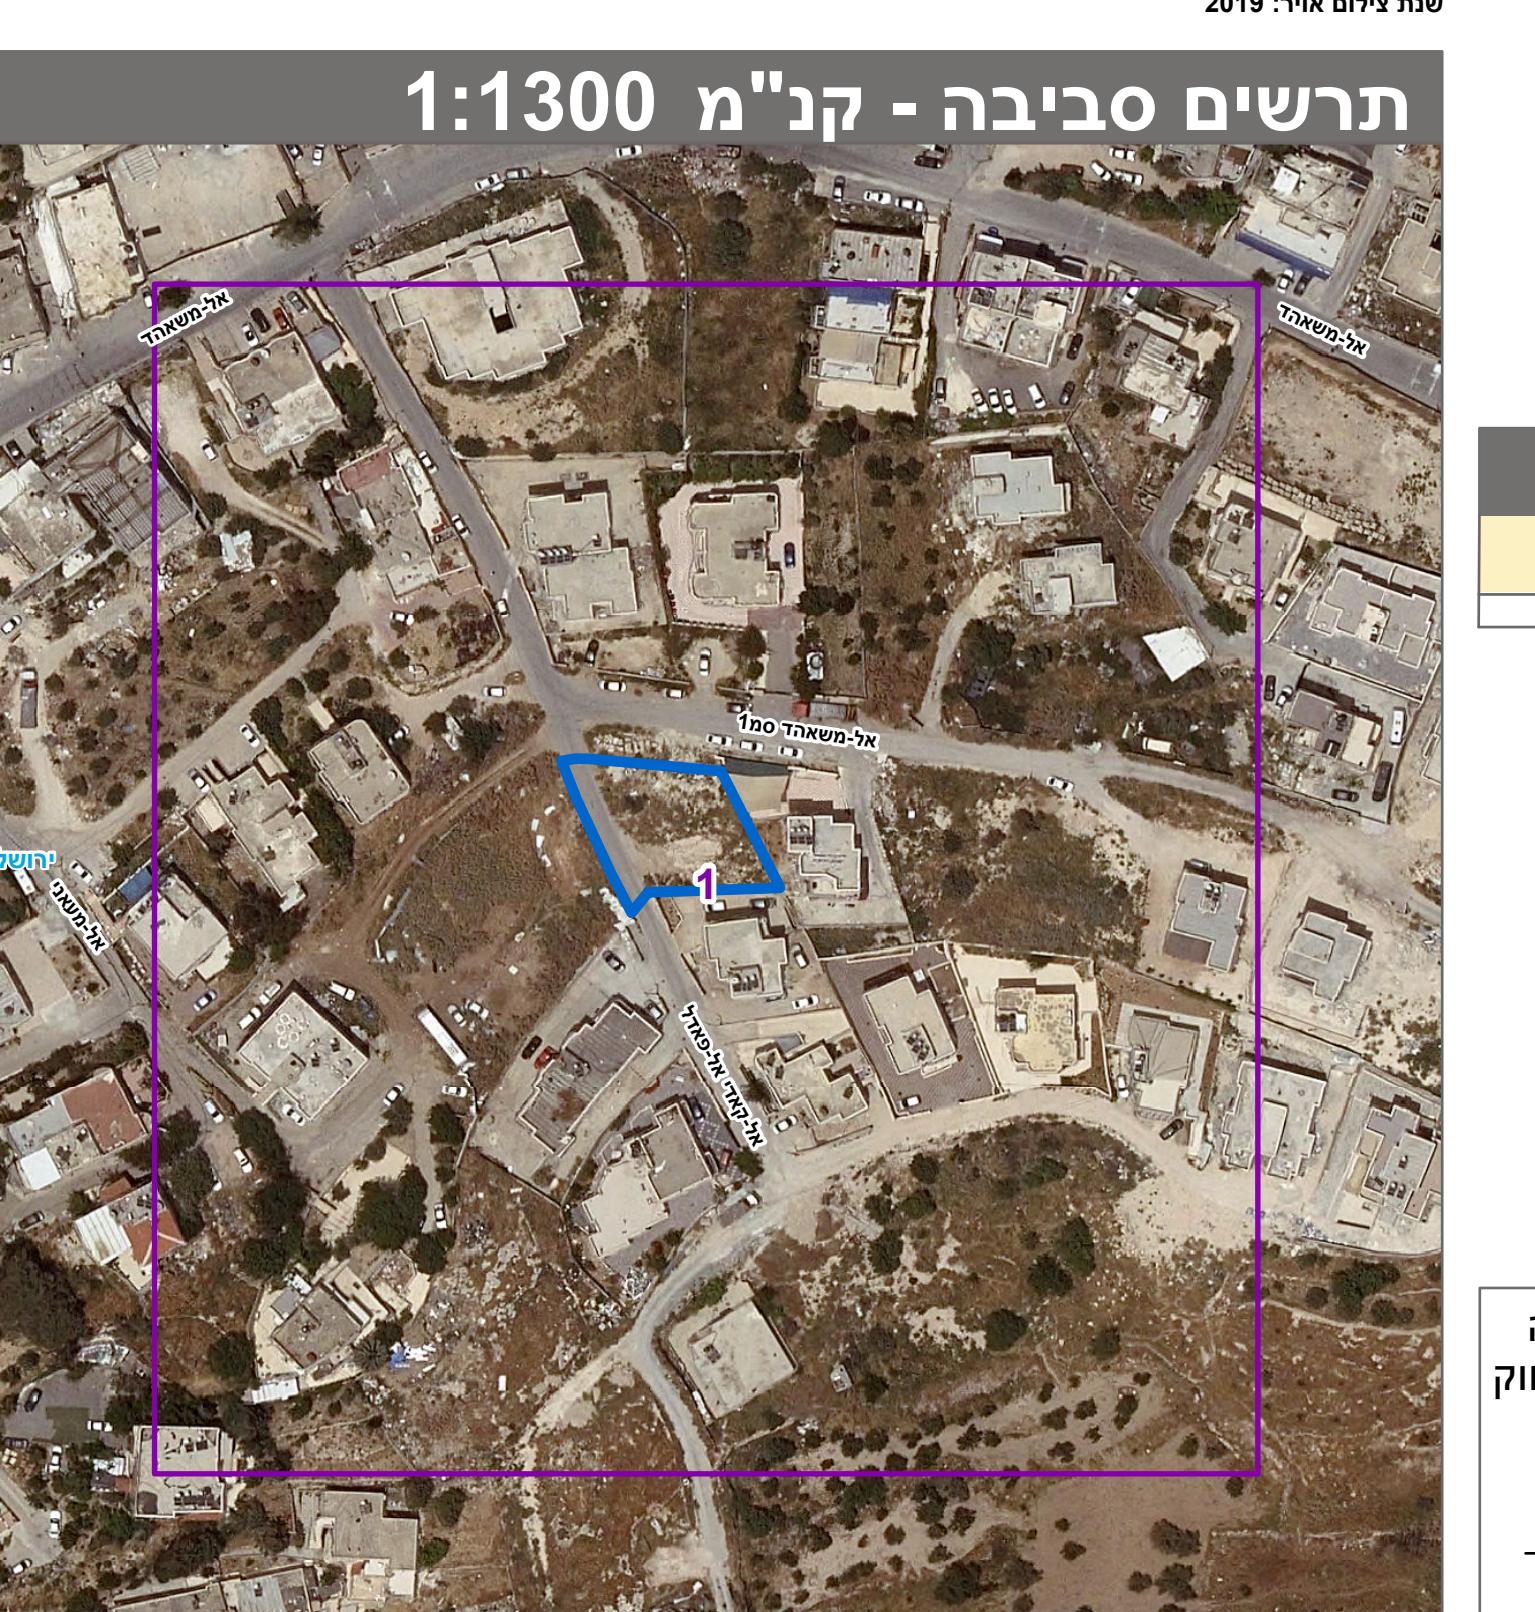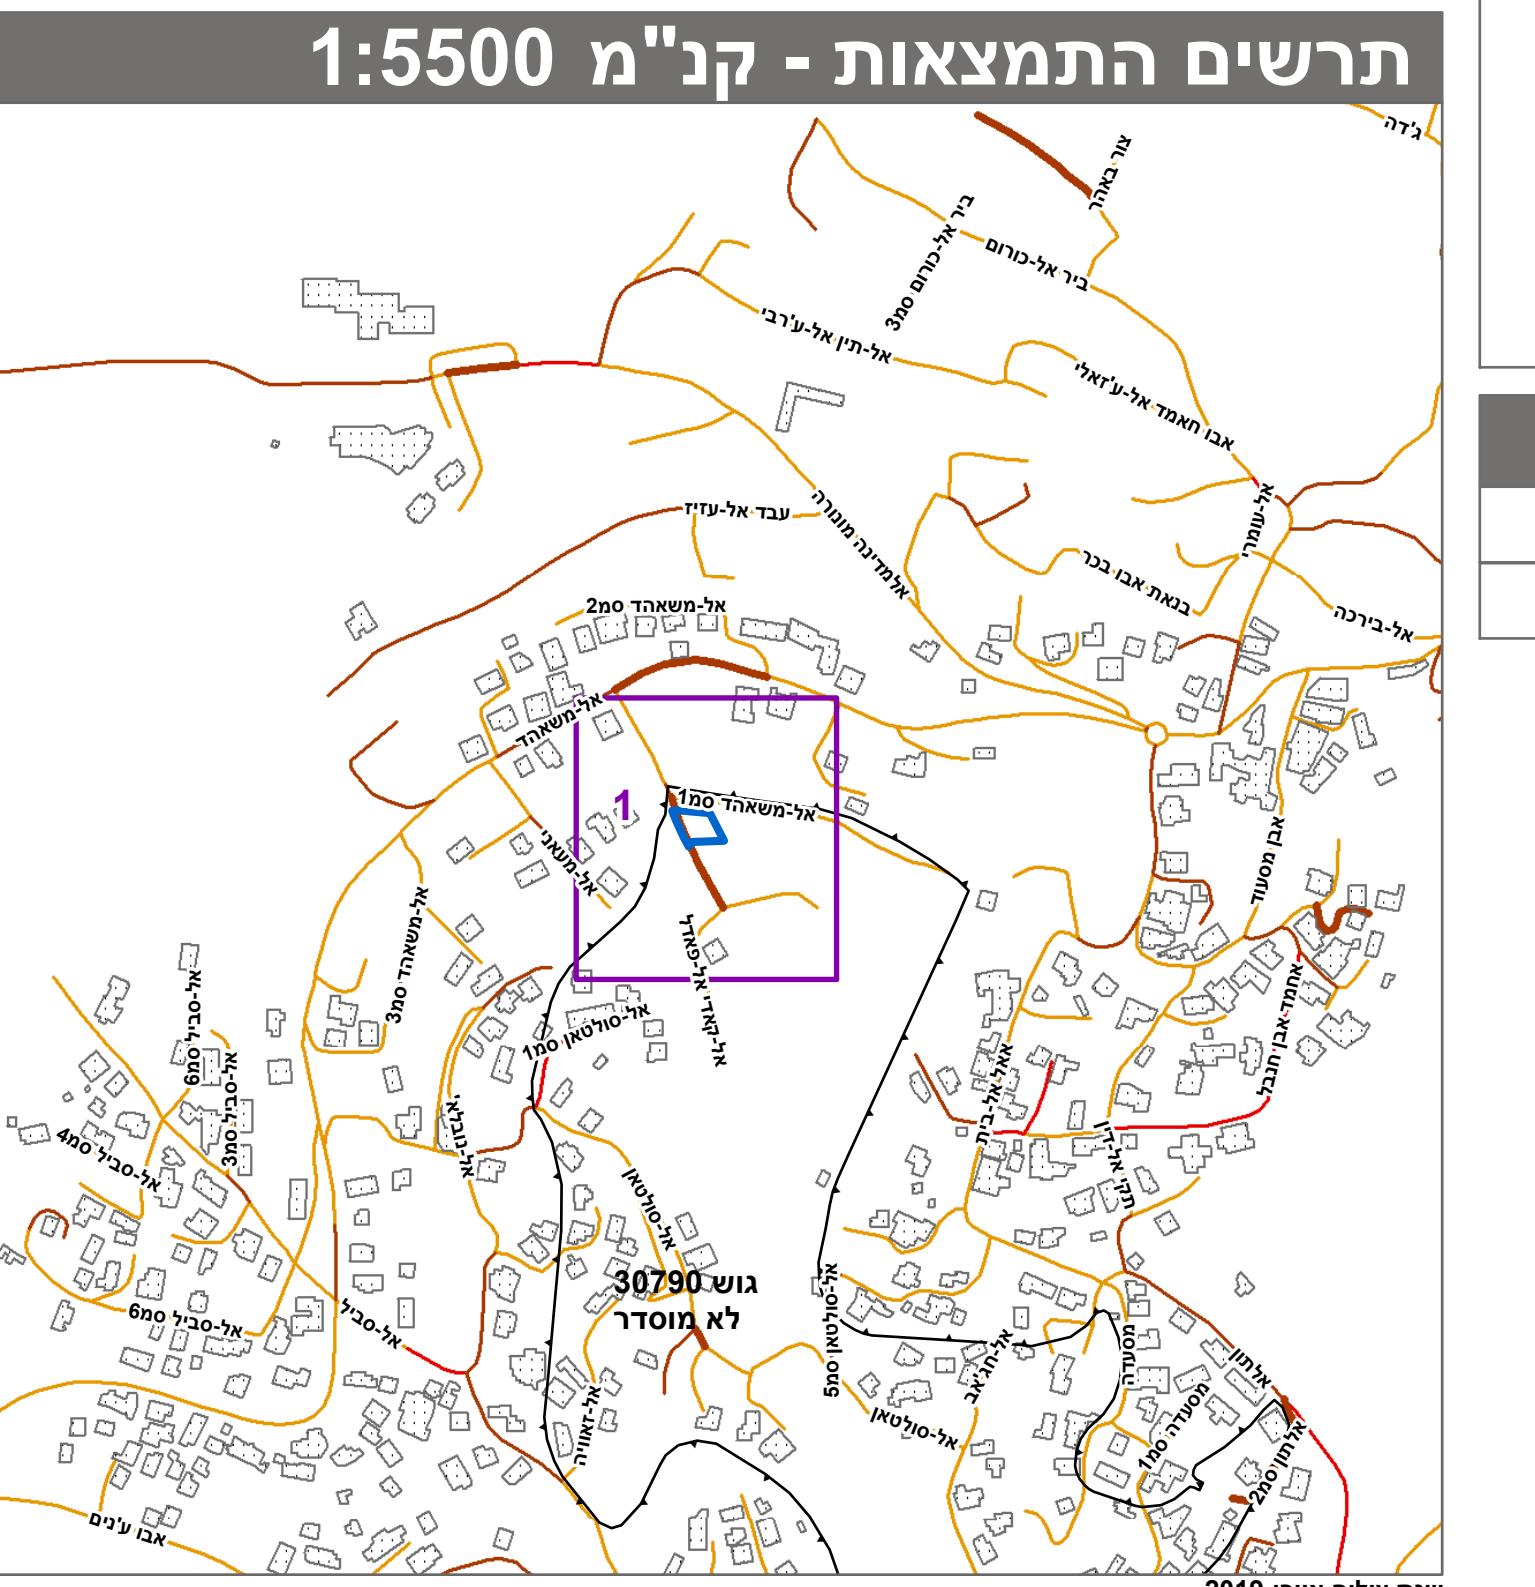

שם המודד	מספר רשיון	חתימה	תאריך
abo reg b nazar	1168		
הריני מצהיר בזאת כי המפה הטופוגרפית/המצביה המהווה רקע לתקנית זו, נעשו על ידי ביום <u>10/7/2021</u> והוא הוכנה לפי הוראות נוהל מבא"ת ובהתאם להוראות וلتקנים המודדים שבtopic. דיקן הקו הכחול והקדستر: מדידה אנליתית מלאה ברמת תצ"ר			
הרשימה המלאה מפורטת בהוראות התקנית / בהודעה שפורסמה בעיתונות וברשומות			