



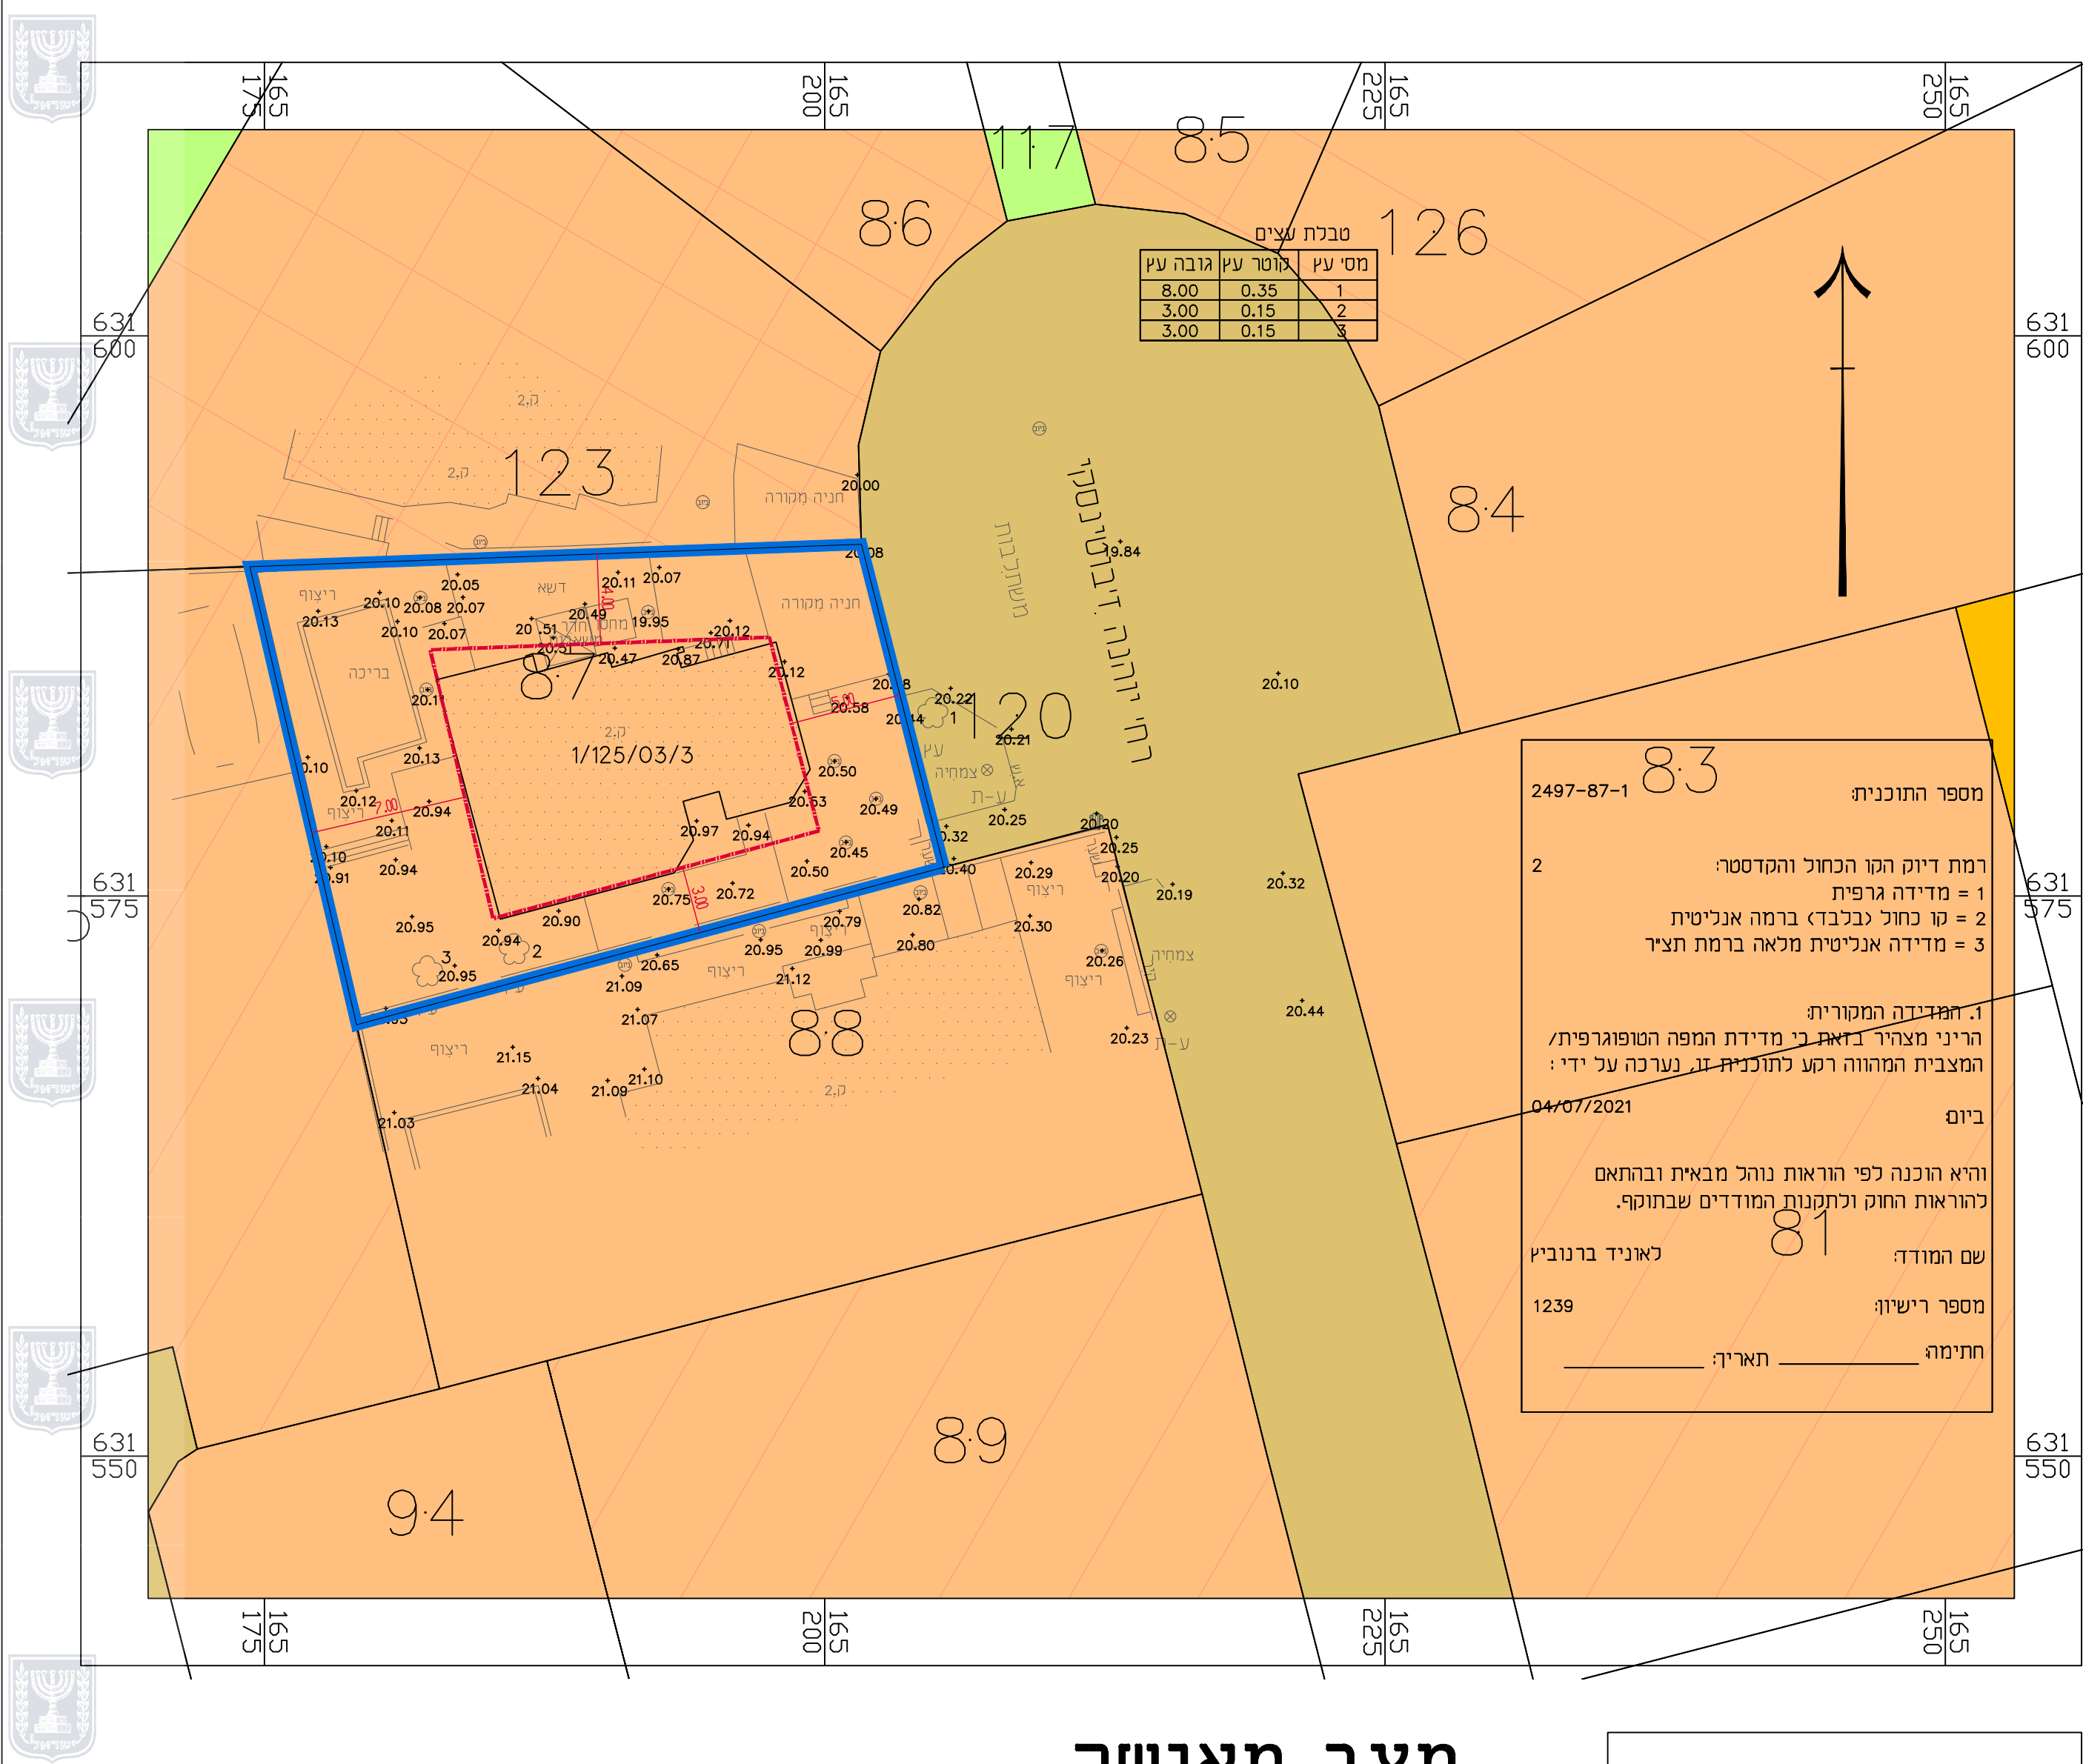

מצב מאושר

קנ"מ 1 : 250

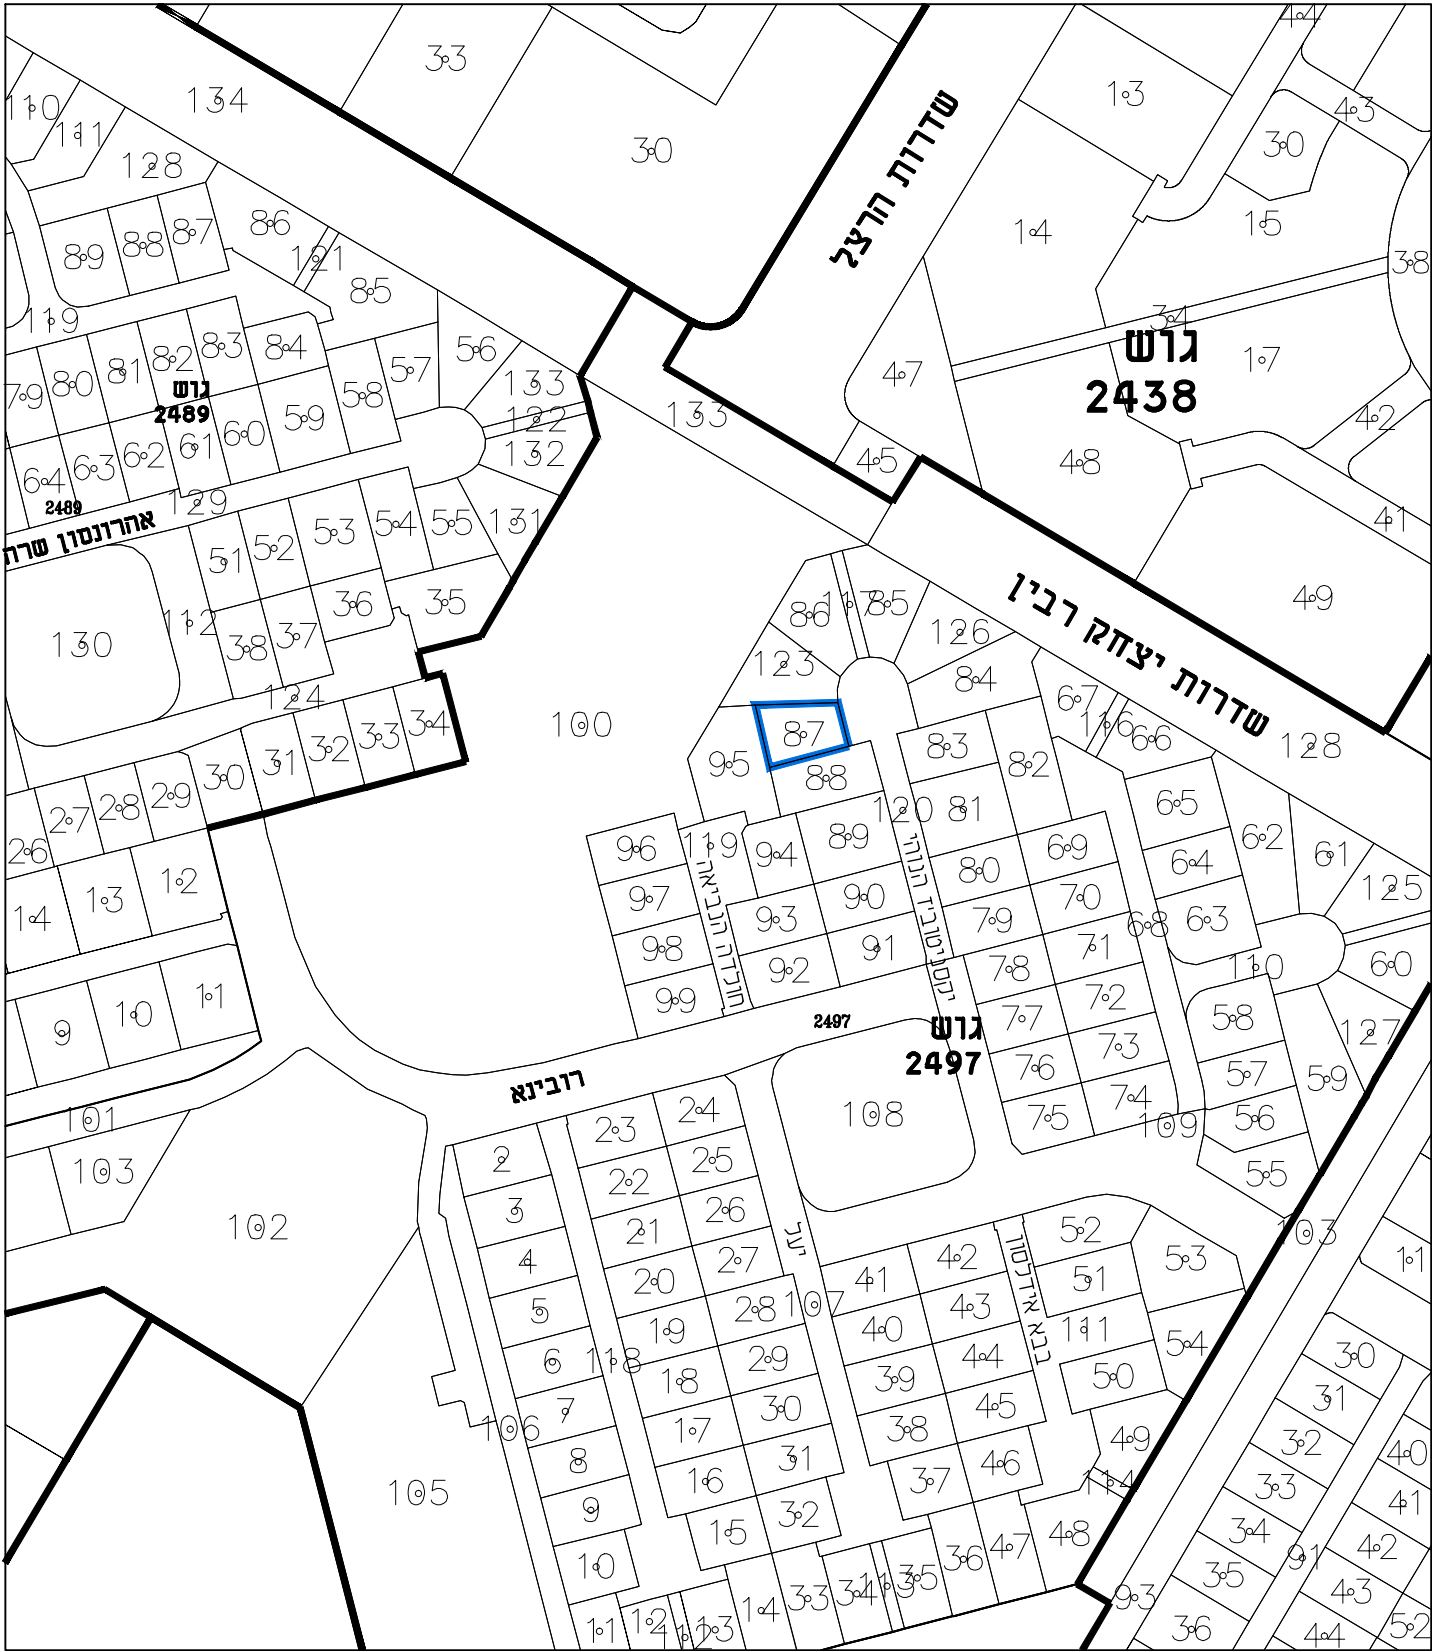

מקרא

גבול התכנית

קו בניין

מגורים א'
חזד משפחתיים

מגורים א'
מיוחד

מגורים א'
טוריים

אזור מגורים

שטח ציבורי
פתוח

דרך קיימת
מאושרת

מספר הדרך
קו בניין
רוחב הדרך

יעודי קרקע שלא ע"פ
נוהל מבא"ת

חוק התכנון והבנייה, התשכ"ה - 1965

603-1029743

שם התכנית

שינוי קווי בניין
ברחי' יוהנה זיבוטינסקי,
רובע ט"ן, אשדוד

תכנית מפורסת מקומית הכוללת הוראות

נספח מצב מאושר גליון 1 מתוך 1

איחוד וחלוקה	סמכות ראשית	אופי התכנית
ללא	ועדה מקומית	תכנית שניתן מכוחה להוציא היתרים

מחזור	חדר
מרחב תכנון מקומי	אשדוד
רשות מקומית	אשדוד
ישוב	אשדוד
שטח התכנית :	482.00 מ"ר
קנה מידה:	1 : 250

מהדורה	1	תאריך	25/07/2022
--------	---	-------	------------

שם:	דניס ויטר אדריכלית	עורך התכנית	
		רז"ח הבבלי 52 הוד-השרון	סוכנת:
דואר:	valser1@zahav.net.il	טלפקס:	09-7433735

שם:	ס.מ. מדידות בע"מ	מודד	
		החלמה 32 אשדות	סוכנת:
דואר:	samin2@012.net.il	טלפקס:	08-8541366