

מינהל התכנון

חוק התכנון והבניה, התשכ"ה - 1965

מחוז ירושלים

הוועדה המחוזית החליטה ביום:


20/03/2023

לאשר את התוכנית

03/05/2023

י"ר הוועדה המחוזית

תאריך

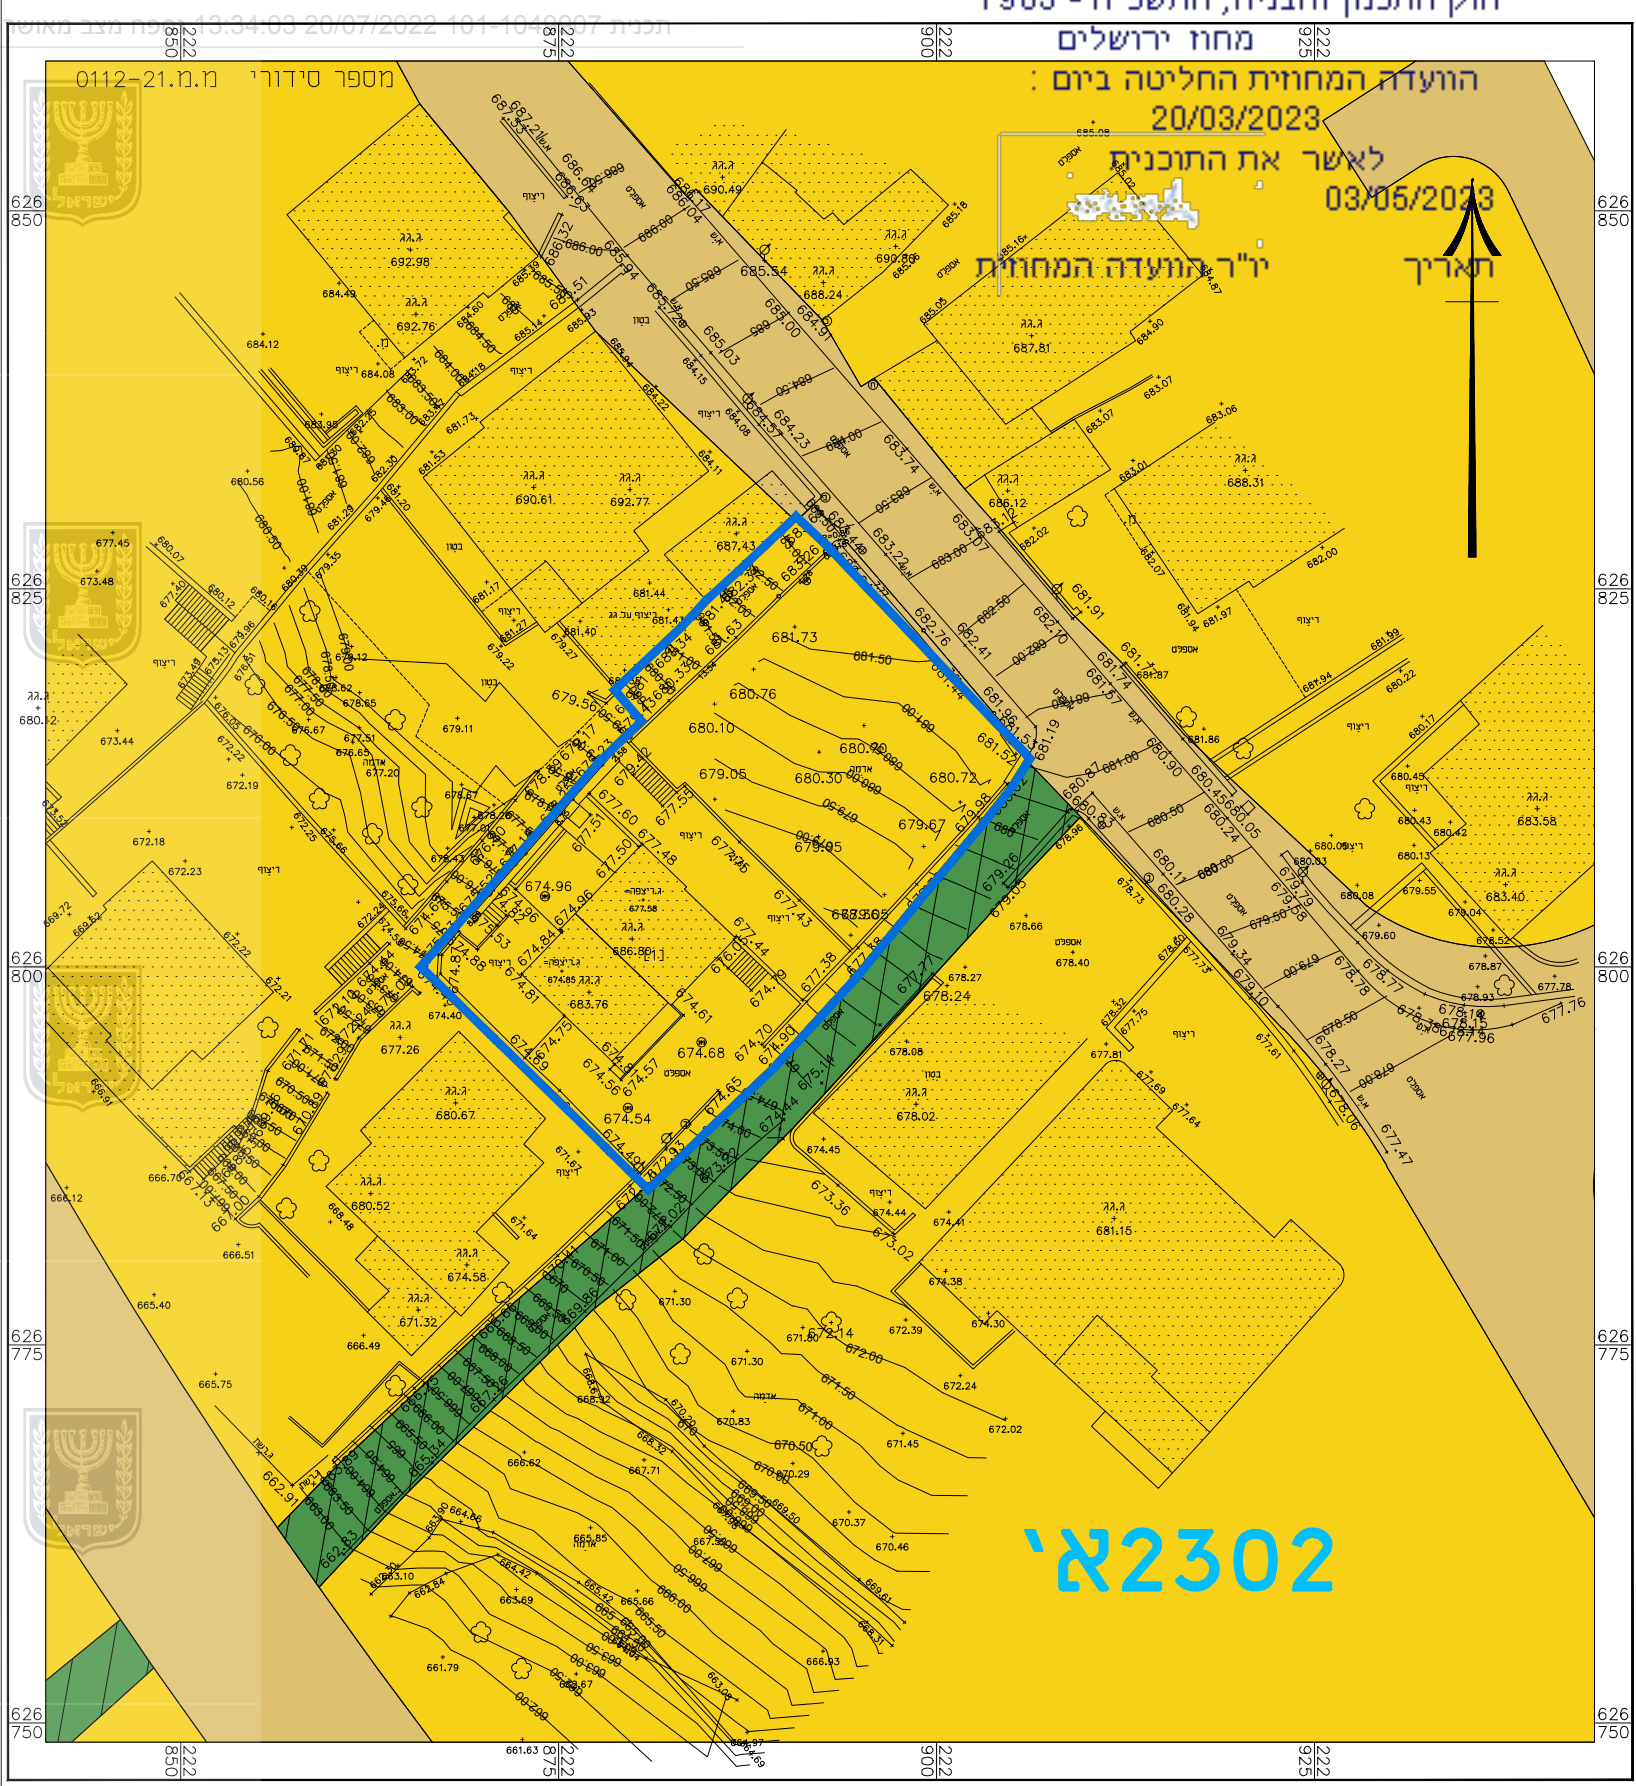

מקרא מצב מאושר

-  גבול התכנית
-  מספר תכנית מאושרת
-  דרך מאושרת
-  אזור מגורים 5 מיוחד
-  מעבר ציבורי להולכי רגל
-  גבול גוש
-  מספר גוש
-  גבול חלקה קיימת
-  מספר חלקה קיימת

מצב מאושר ע"פי תכנית 2302 א'

חוק התכנון והבניה, התשכ"ה - 1965

תכנית מתאר מקומית

תכנית מס' 101-1049907


שם התכנית

הרחבת בניון לבנין קיים לתוספת יחיד שכי צור באחד, ירושלים

תשריט מצב מאושר		גיליון 1 מתוך 1	
מחוז	ירושלים	שטח התוכנית	0.835 דונם
מרחב תכנון מקומי	ירושלים	אופן התכנית	1:500
רשות מקומית	ירושלים	איחוד וחלוקה סמכות ראשית	לא
ישוב	ירושלים	ללא איחוד וחלוקה	ועדה מחוזית
תאריך	31/01/2022	תכנית שניתן מכוזה להוציא היתרים ו/או הרשות	לא
שם התוכנית	0.835 דונם	קנה מידה	1:500
איחוד וחלוקה סמכות ראשית	ועדה מחוזית	תכנית שניתן מכוזה להוציא היתרים ו/או הרשות	לא
הוראות לתכנון תלת מימד	לא	תאריך	31/01/2022

גושים וחלקות בתכנית:

גוש	טוב חגוש	חלקות בשלמותן	חלקי חלקות
30792	לא מוסדר	1	

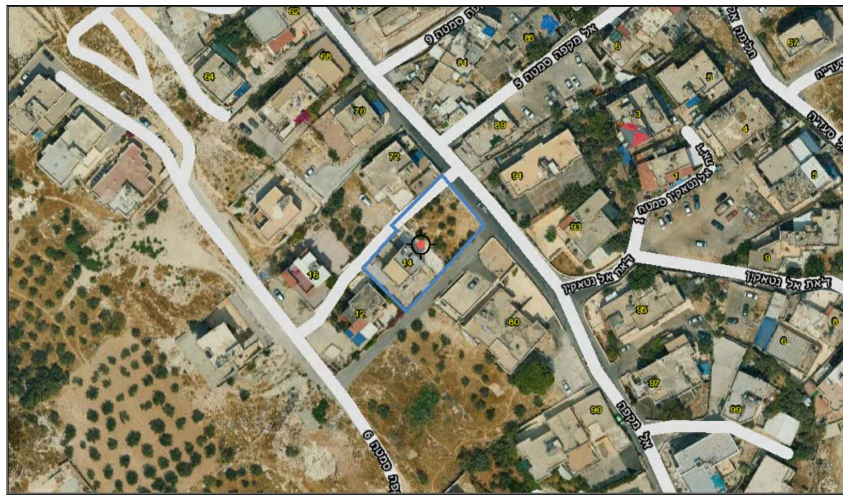

תרשים התמצאות

הצהרת מודד

הרינו מצהיר בזאת כי המפה הטופוגרפית/המצבית המהווה רקע לתכנית זו נערכה על ידי ביום 05-12-2021 והיא הוכנה לפי הוראות נוהל מבא"ת ובהתאם להוראות החוק ולתקנות המודדים שבתוקף. דיוק הקו הכחול והקדסטר מדידה אנליטית מלאה ברמת תצ"ר.