


מצב מאושר על פי תכניות
62, 912, 1749, 4985, 6547 א'
101-0540302, 101-0055756, 16598 ג'
קנ"מ 1:250

- מקרא מצב מאושר**
- גבול תכנית
 - גבול תכנית מאושרת ומספרה 4985
 - דרך מאושרת
 - (א) דרך קיימת או מאושרת
 - (א) אזור מגורים מיוחד
 - (א) אזור מגורים 3
 - מגורים ג'
 - מגורים ג'
 - אסוף לכניני עבוד
 - מבנה/גדרות ומדרגות להריסה
 - עץ לשומר
 - קו גבול
 - קו גבול עיכוי
 - קו גבול מרבי למחשפת גביה נחית הגבול 16598 ג'
 - קו גבול מרבי למחשפת קומה חדשה 16598 ג'
 - קו גבול למחשפת קומה 4985 א', 6547 א', 62 ג'
 - קו גבול למחשפת מחשפים 4985 א'
 - גבול קיים
 - גבול נוש
 - מספר נוש 30911
 - גבול חקיה
 - מספר חקיה 30
 - גבול חא שטח ומספרו 1
 - מספר מרש 1

יטא'דים שלח לפי מבחית 2006

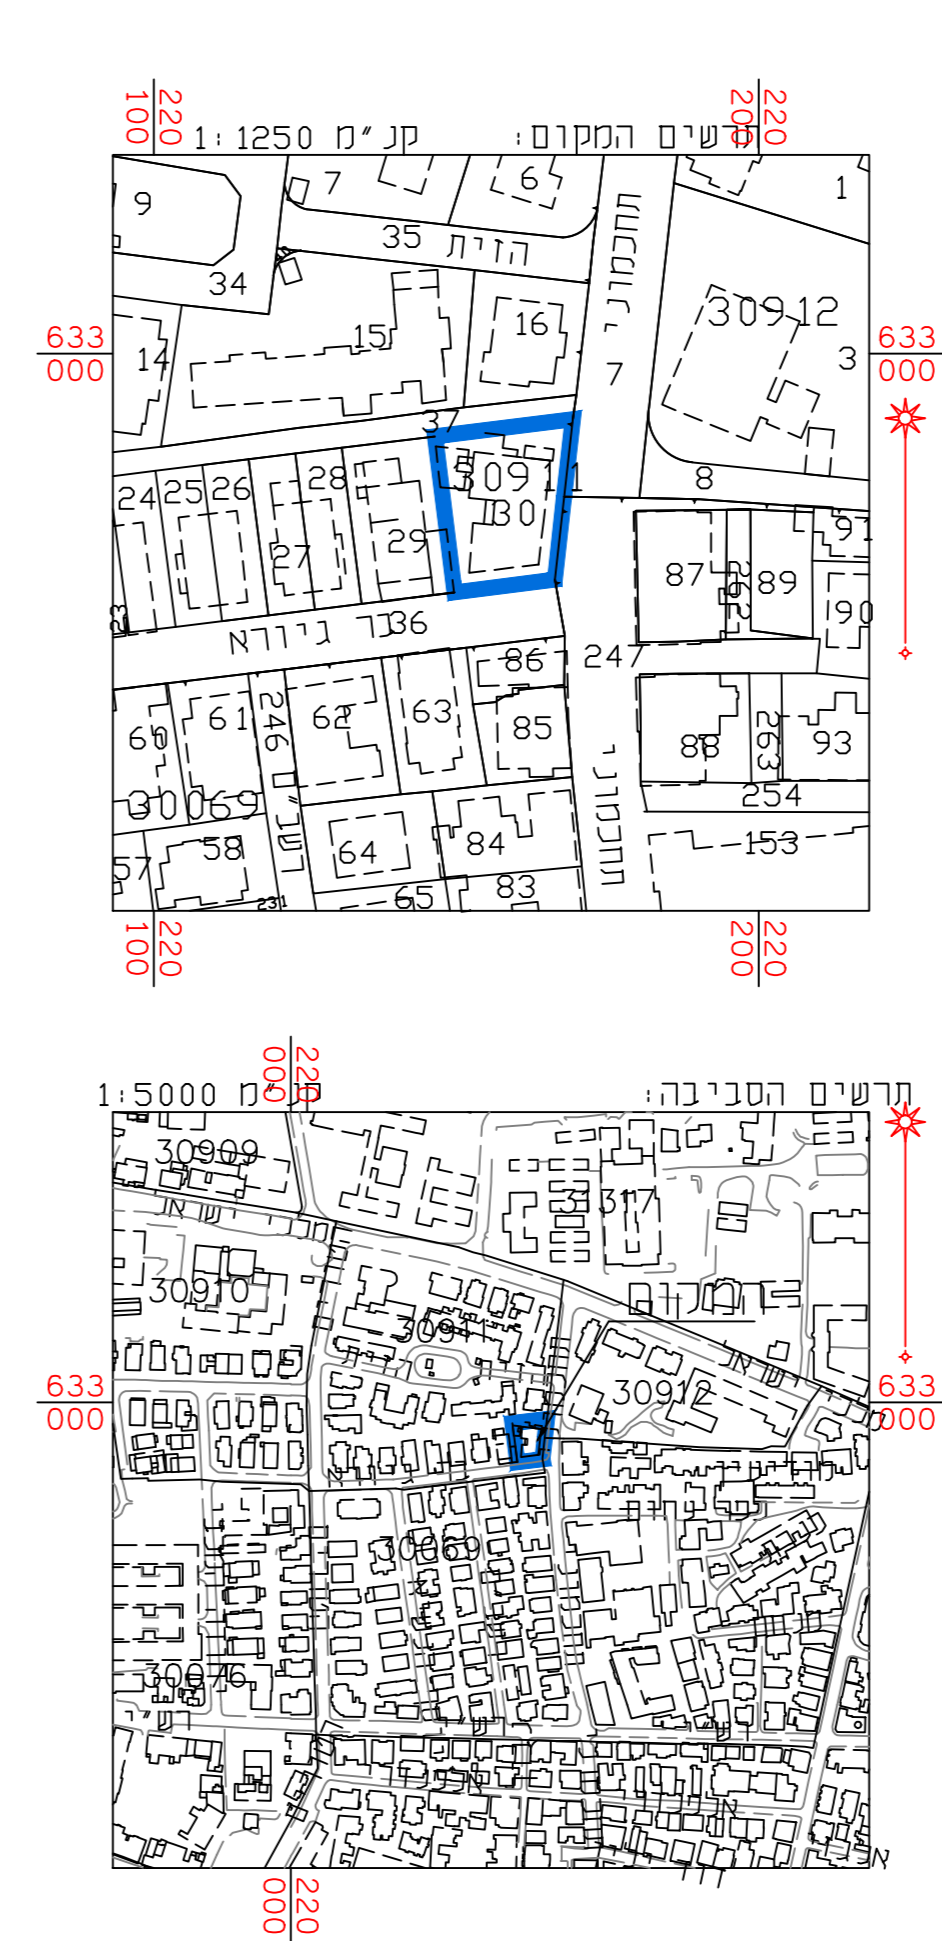

מצב מאושר	
תכנית מס' 101-0996579	
תוספות בניה ברחי תזכמוני 37, ירושלים	
גליון 1 מתוך 1	
תחולה	מחייב
תיאור תאריך עריכת התספוז	10/08/20
קנ"מ	1:250
תרשימים נוספים	קנ"מ
תרשימים המקום	1:250
תרשימים סביבה	1:5000
שמות וחתימות:	
עורך התספוז	שם: ראובן אלסטר חתימה:
חתימה	חתימה: מיסד פוסטגורסטייה מדידת והנדסה בע"מ
שם המודד	אלסטר ראובן
מספר רישון	502
חתימה	חתימה
תאריך	תאריך

הריני מצהיר בזאת כי המפה הטופוגרפית/ המצבית המהווה רקע לתכנית זו, נערכה על ידי ביום 26.07.20 והיא הוכנה לפי הוראות נוהל מבאית ובהתאם להוראות החוק ולתקנות המודדים שבתוקף. זיך הקו הכחול והקדסטר. מדידה אנליטית מלאה ברמת תציר