

מקרא

משרד הארץ והמים
שירות המדידה והתכנון
ישראל

מס' תכנון: 101-1019629
תאריך: 18/04/2023

מגורים: 1

שטח ציבורי פתוח: ■

שכיל: ■

קו בגז עילי: ---

קו בגז תחתית קרקעי: ---

מידות: ---

חוק התכנון והבניה, התשכ"ה - 1965
תכנית מתאר מקומית

מס' 101-1019629

**הגדלת זכויות בנייה ומספר קומות
בבית חנינא**


תשריט מצב מוצע	
מחוז	ירושלים
מרחב תכנון מקומי	ירושלים
רשות מקומית	ירושלים
ישוב	ירושלים
תכנית בסמכות	מחוזית
איחוד וחלוקה	לא איחוד וחלוקה
היתרים או הרשאות	תכנית שמכוחה ניתן להוציא היתרים או הרשאות
מונה תדפיס התשריט	14
מועד הפקה	18/04/2023
שטח התכנית	3.106 דונם קנה מידה 1:250

אישורים בתכנית מס' 101-1019629

מינהל התכנון

חוק התכנון והבניה, התשכ"ה - 1965
מחוז ירושלים
הועדה המחוזית לתכנון ובניה :
12/06/2022
לאשר את התוכנית
02/05/2023
תאריך יורר הועדה המחוזית

שמות*	
מגיש התכנית	גאולוג גוליאני תאגיד
עורך ראשי	ישראל חיימן תאגיד - חץ אדריכלים

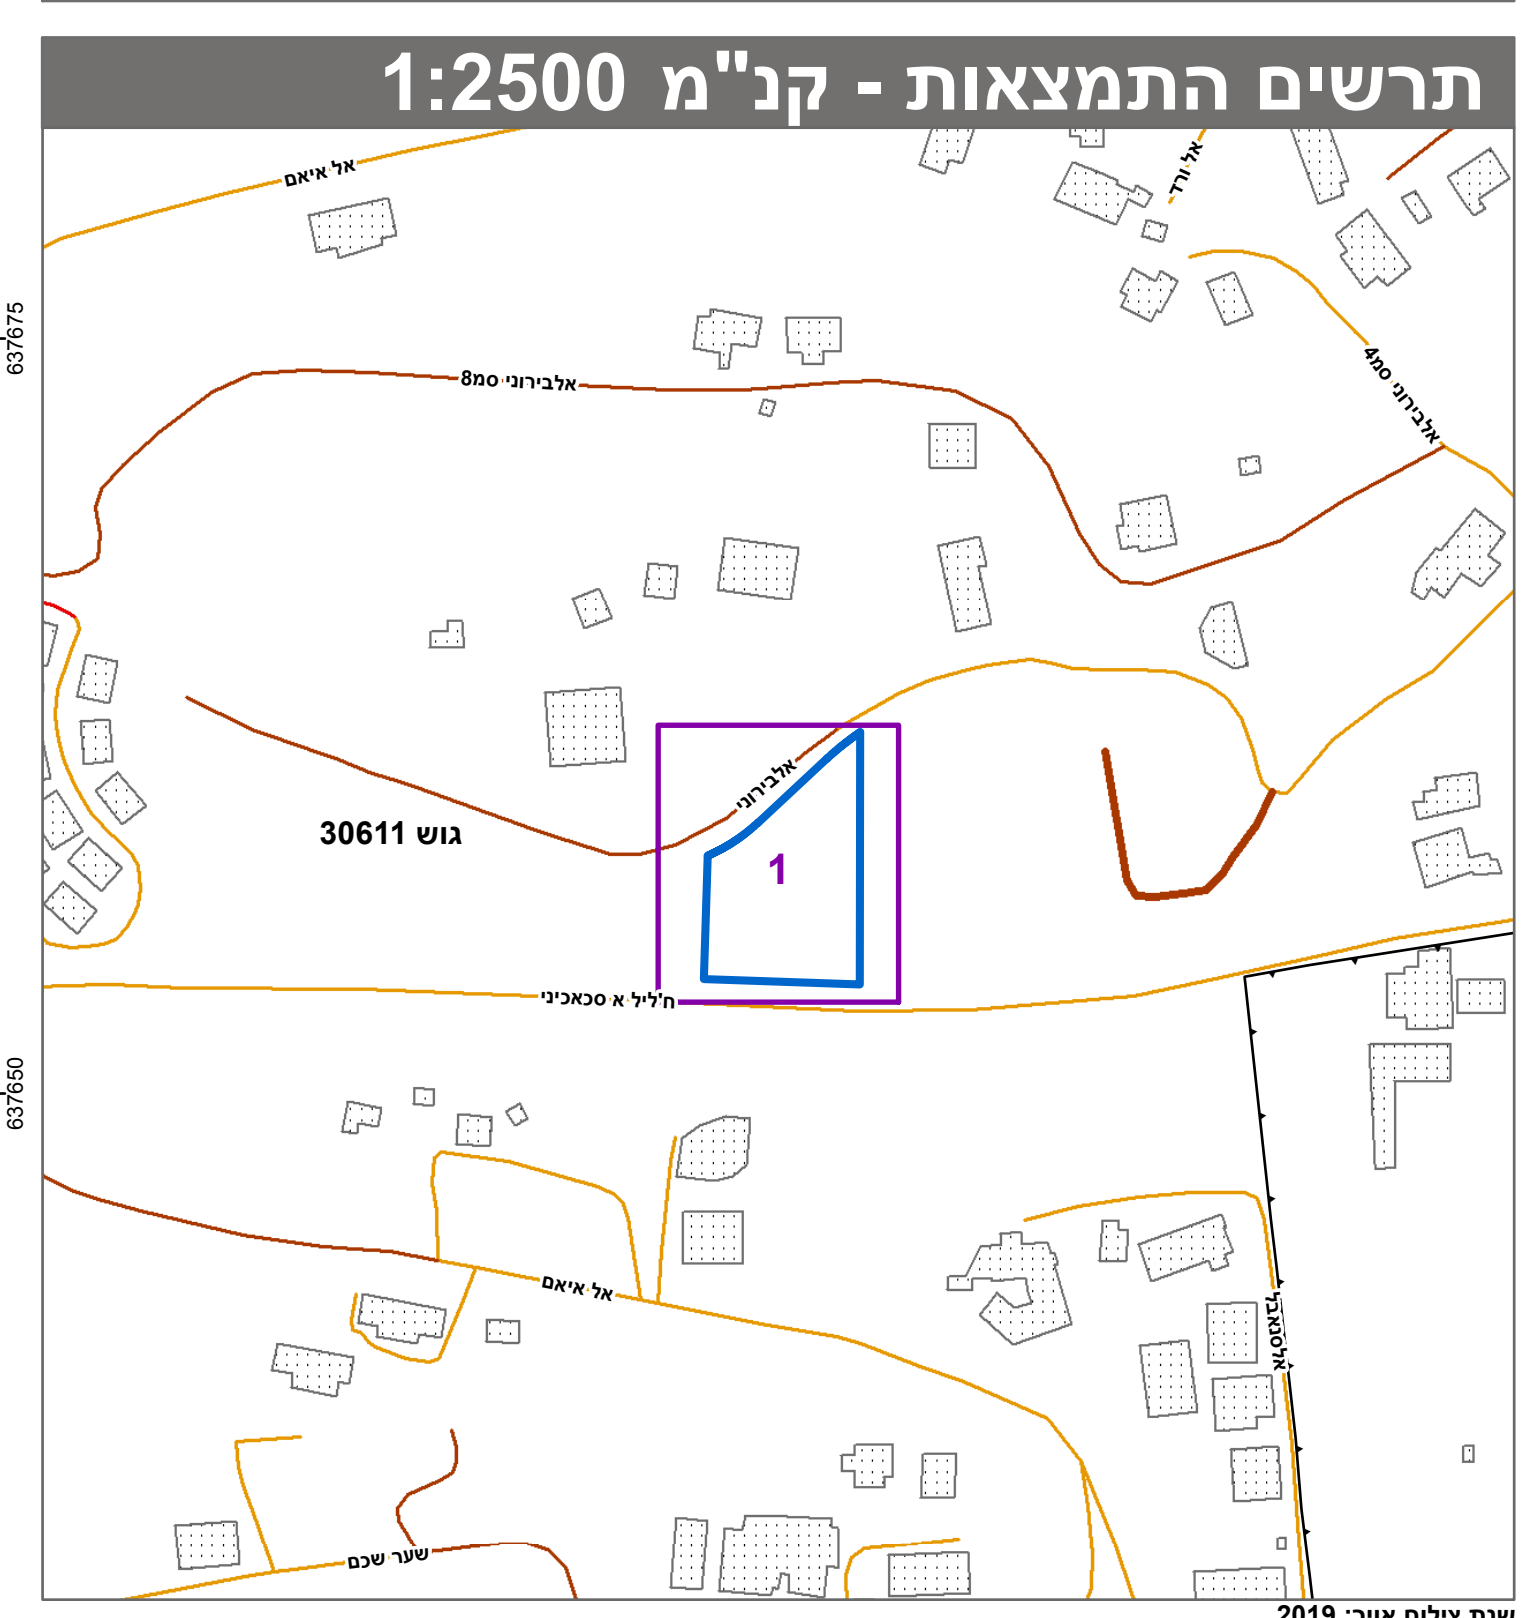

טבלת גושים וחלקות*	
מספר גוש	30611
מספר חלקה / כל הגוש	חלק
מספר חלקות / בחלקות	83

* הרשימה המלאה מפורטת בהוראות התכנית / בהודעה שפורסמה בעיתונות וברשותות הרני מצהיר בזאת כי המפה הטופוגרפית/המצבית המהווה רקע לתכנית זו, נערכה על ידי ביום 26-01-2022 והיא הוכנה לפי הוראות נוהל מב"ת ובהתאם להוראות החוק ולתקנות המודדים שבתוקף. מדידה אנליטית מלאה ברמת תצ"ר גבארה תאופיק 991 מספר רשיון

תאריך חתימה מספר רשיון