


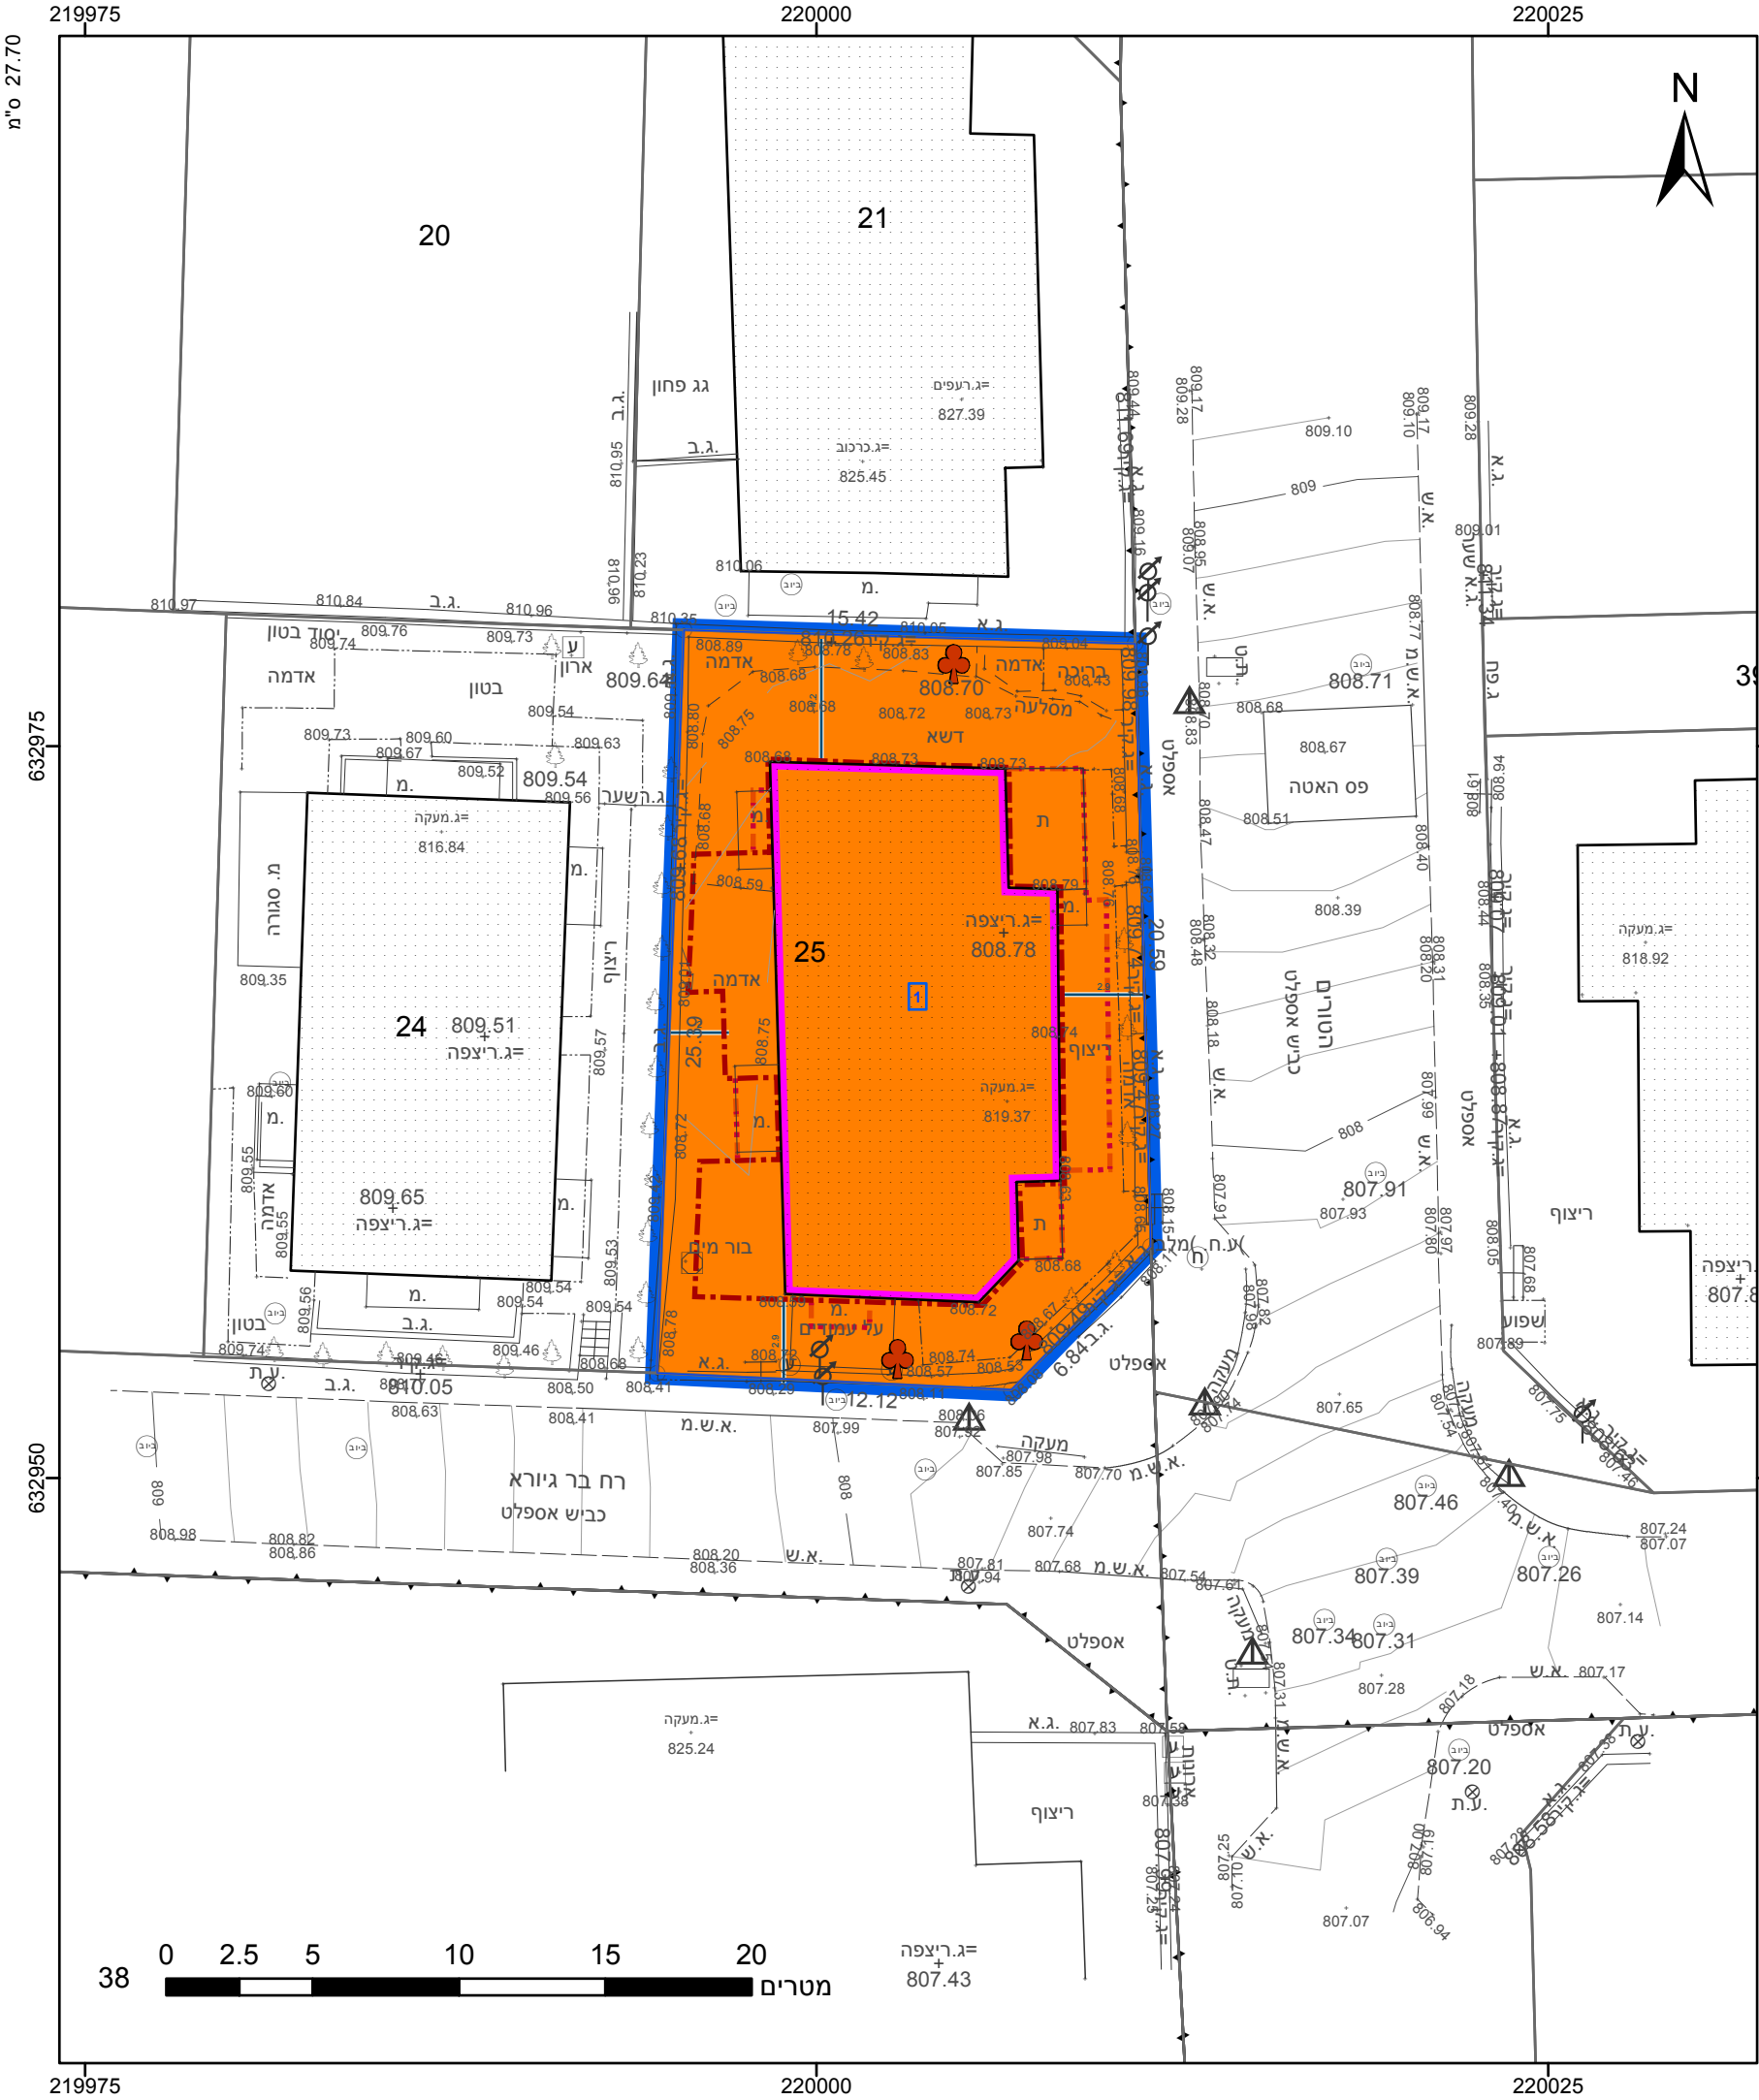

מקרא

גבול התכנית

גבול גוש ומספרו

גוש 1234

5

תא שטח ומספרו

מספר הדרך

קווי בנין

רחוב הדרך

1

2

3

4

מגורים ג

מבנה לשימור

קו-בנין

קו בנין עילי

מידות

עץ/עצים לשימור

101-1089507 מס' תכנית בתכנית

חוק התכנון והבנייה, התשכ"ה - 1965	
תכנית מתאר מקומית	
מס' 101-1089507	
השלמת קומה ותוספת מרפסת רח' בר	
גיורא 32 ירושלים	
תשריט מצב מוצע	
גיליון 1	מתוך 1
מחוז	ירושלים
מרחב תכנון מקומי	ירושלים
רשות מקומית	ירושלים
ישוב	ירושלים
תכנית בסמכות	מקומית
איחוד וחלוקה	ללא איחוד וחלוקה
היתרים או הרשאות	תכנית שמכוחה ניתן להוציא היתרים או הרשאות
מונה תדפיס התשריט	5
מועד הפקדה	12/02/2023
שטח התכנית	0.402 דונם
קנה מידה	1:250
שמות*	
מגיש תכנית	אליהו חיים גולדנברג
עורך ראשי	אורי שוחט

אישורים בתכנית מס' 101-1089507

הריני מצהיר בזאת כי המפה הטופוגרפית/המצבית המהווה רקע לתכנית זו, נערכה על ידי ביום 15.01.23 והיא הוכנה לפי הוראות נוהל מבא"ת ובהתאם להוראות החוק ולתקנות המודדים שבתוקף. דיוק הקו הכחול והקדסטר: מדידה אנליטית מלאה ברמת תצ"ר

502

מספר רישון


תאריך

אלסטר ראובן

שם המודד

חתימה

טבלת גושים וחלקות*			
מספר גוש	חלק	מספרי חלקות בשלמותן	מספרי חלקות בחלקיותן
30910	25		

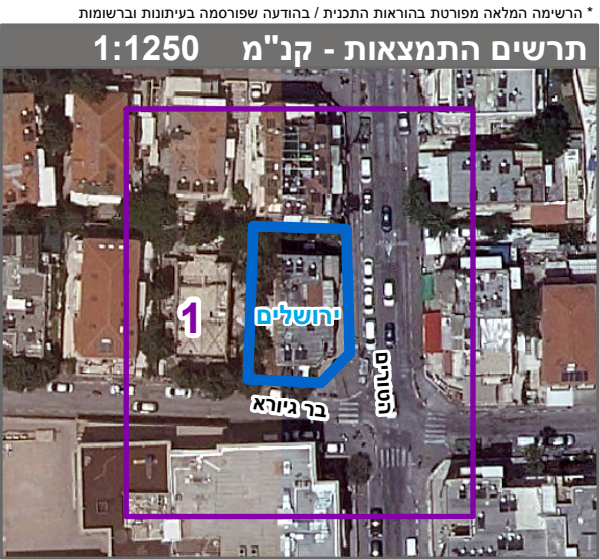

שנת צילום אוויר: 2019