


27.70 מ"מ

178250

178275

178300

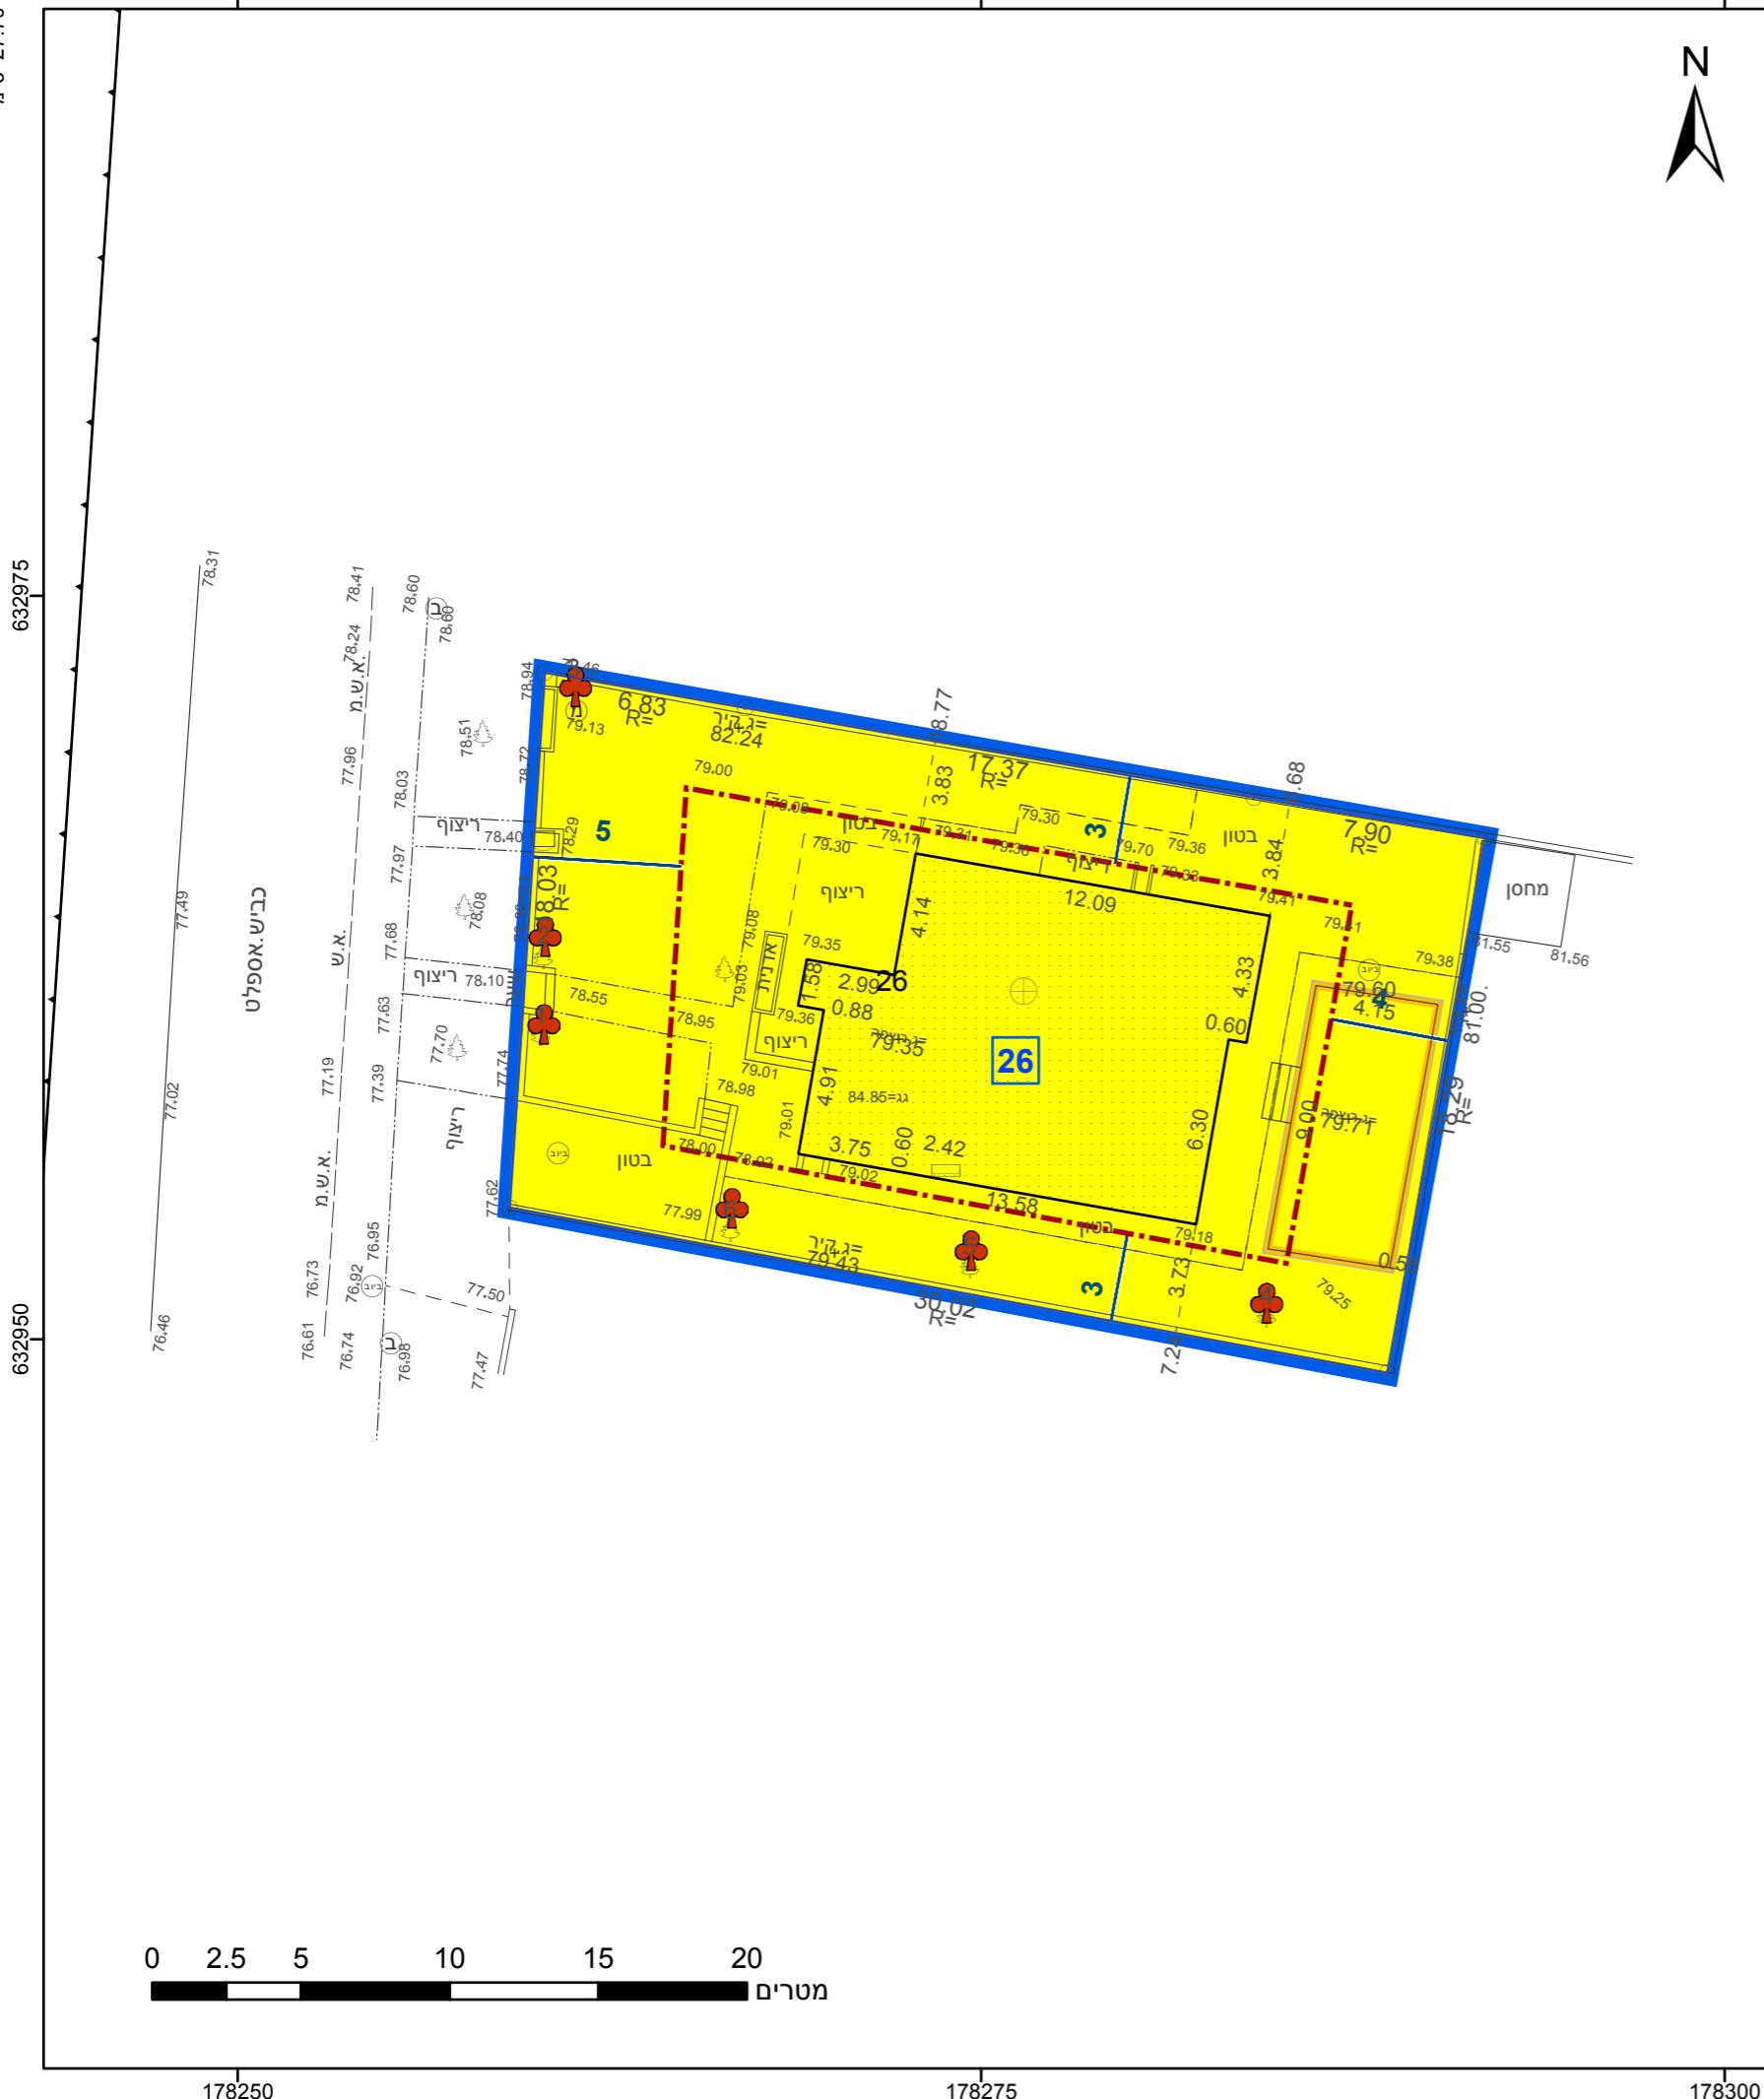

| מקרה  |                                       |            |         |
|---|---------------------------------------|------------|---------|
| גובל התכנית<br>ומספורה  | תא שטח<br>ומספורה                     |            |         |
| גוש גובל גוש<br>ומספורה<br>וחיבור הדרכות<br>ומספורה                       | 2 4<br>3 5                            |            |         |
| מגורים א'<br>מבנה להריסה<br>קוי-בנין<br>מידות<br>עץ/עצים לשימוש           |                                       |            |         |
| <b>הרשעת השטח הכלול המותר לבניה, רח'</b><br><b>המייסדים 474, מושב חצב</b> |                                       |            |         |
| <b>תרשים מצב מוצע</b>   |                                       |            |         |
| מחוז  | דרום                                  |            |         |
| מרחוב תכנון מקומי   | בר טובה                               |            |         |
| רשויות מקומית   | בר טובה                               |            |         |
| ישוב  | חצב                                   |            |         |
| תקנות בסמכות  | לאו איחוד וחלוקת                      |            |         |
| איחוד וחלוקת  | תקנית שמותה ניתן להוציאו או הרשות     |            |         |
| היתרים או הרשות   |                                       |            |         |
| מועד תיפוי התשריט   | 10:01:03 21/08/2023                   |            |         |
| שטח התכנית  | 1:250 0.565 קנה מידה                  |            |         |
| <b>שמות*</b>  |                                       |            |         |
| מגיש תכנית  | יהודית דורך (אגדון)                   |            |         |
| מגיש תכנית  | שמעון דורך (אגדון)                    |            |         |
| עירך ראשי   | יצחק מהר (אגדון ייהודית דורך (אגדון)) |            |         |
| עירך ראשי   | יום (אגדון)                           |            |         |
| מגיש תכנית  | שמעון דורך (אגדון) (תאגידי)           |            |         |
| <b>טבלת גושים וחלוקת*</b>   |                                       |            |         |
| מספר גוש  | חלקה/                                 | מספר חלקות | כל הגוש |
| 26  | בחלקון                                | במחלקות    | 2435    |

הריי מצהיר בזאת כי המפה הטופוגרפית/המצביה המהווה רקע לתכנית זו, נרכשה על ידי ביום 11/06/2023 והוא הוכחה לפני הוראות הנהנו מנא"ת ובהתחשב להוראות החוק ולתקנות המודדים שבתוכה. דיקן הגן הכהן וקדוטר: דודיה אונילית מלאה ברמת תע"ר

623 סופי חגיגי  
שם המודד סופר רשיון  
תוארי

הרישום המלא מפורט בהוראות התכנית / בהודעה שפורסמה בעיתונות וברשות \*

