

חוק התכנון והבנייה, התשכ"ה - 1965
תכנית מתאר מקומית


מספר תכנית: 102-0902627

הקמת מרכזים לוגיסטיים, בית שימוש

גilioן 1 מtower

תשريع מצב מוצע

מחוז	ירושלים	
מח'ב תכנון מקומי	בית שימוש	
רשות מקומית	בית שימוש	
ישוב	בית שימוש	
תכנית בסמכות	מחוזית	
איחוד וחלוקת	לא איחוד וחלוקת	
היתרים או הרשות	תכנית שמכה ניתן להוצאה היתרים או הרשות	
מונח תדף התשريع	34	
מועד הפקה	30/11/2023	
שטח התכנית	97.879 דונם	קנה מידה
אישורים בתכנית מס'	102-0902627	

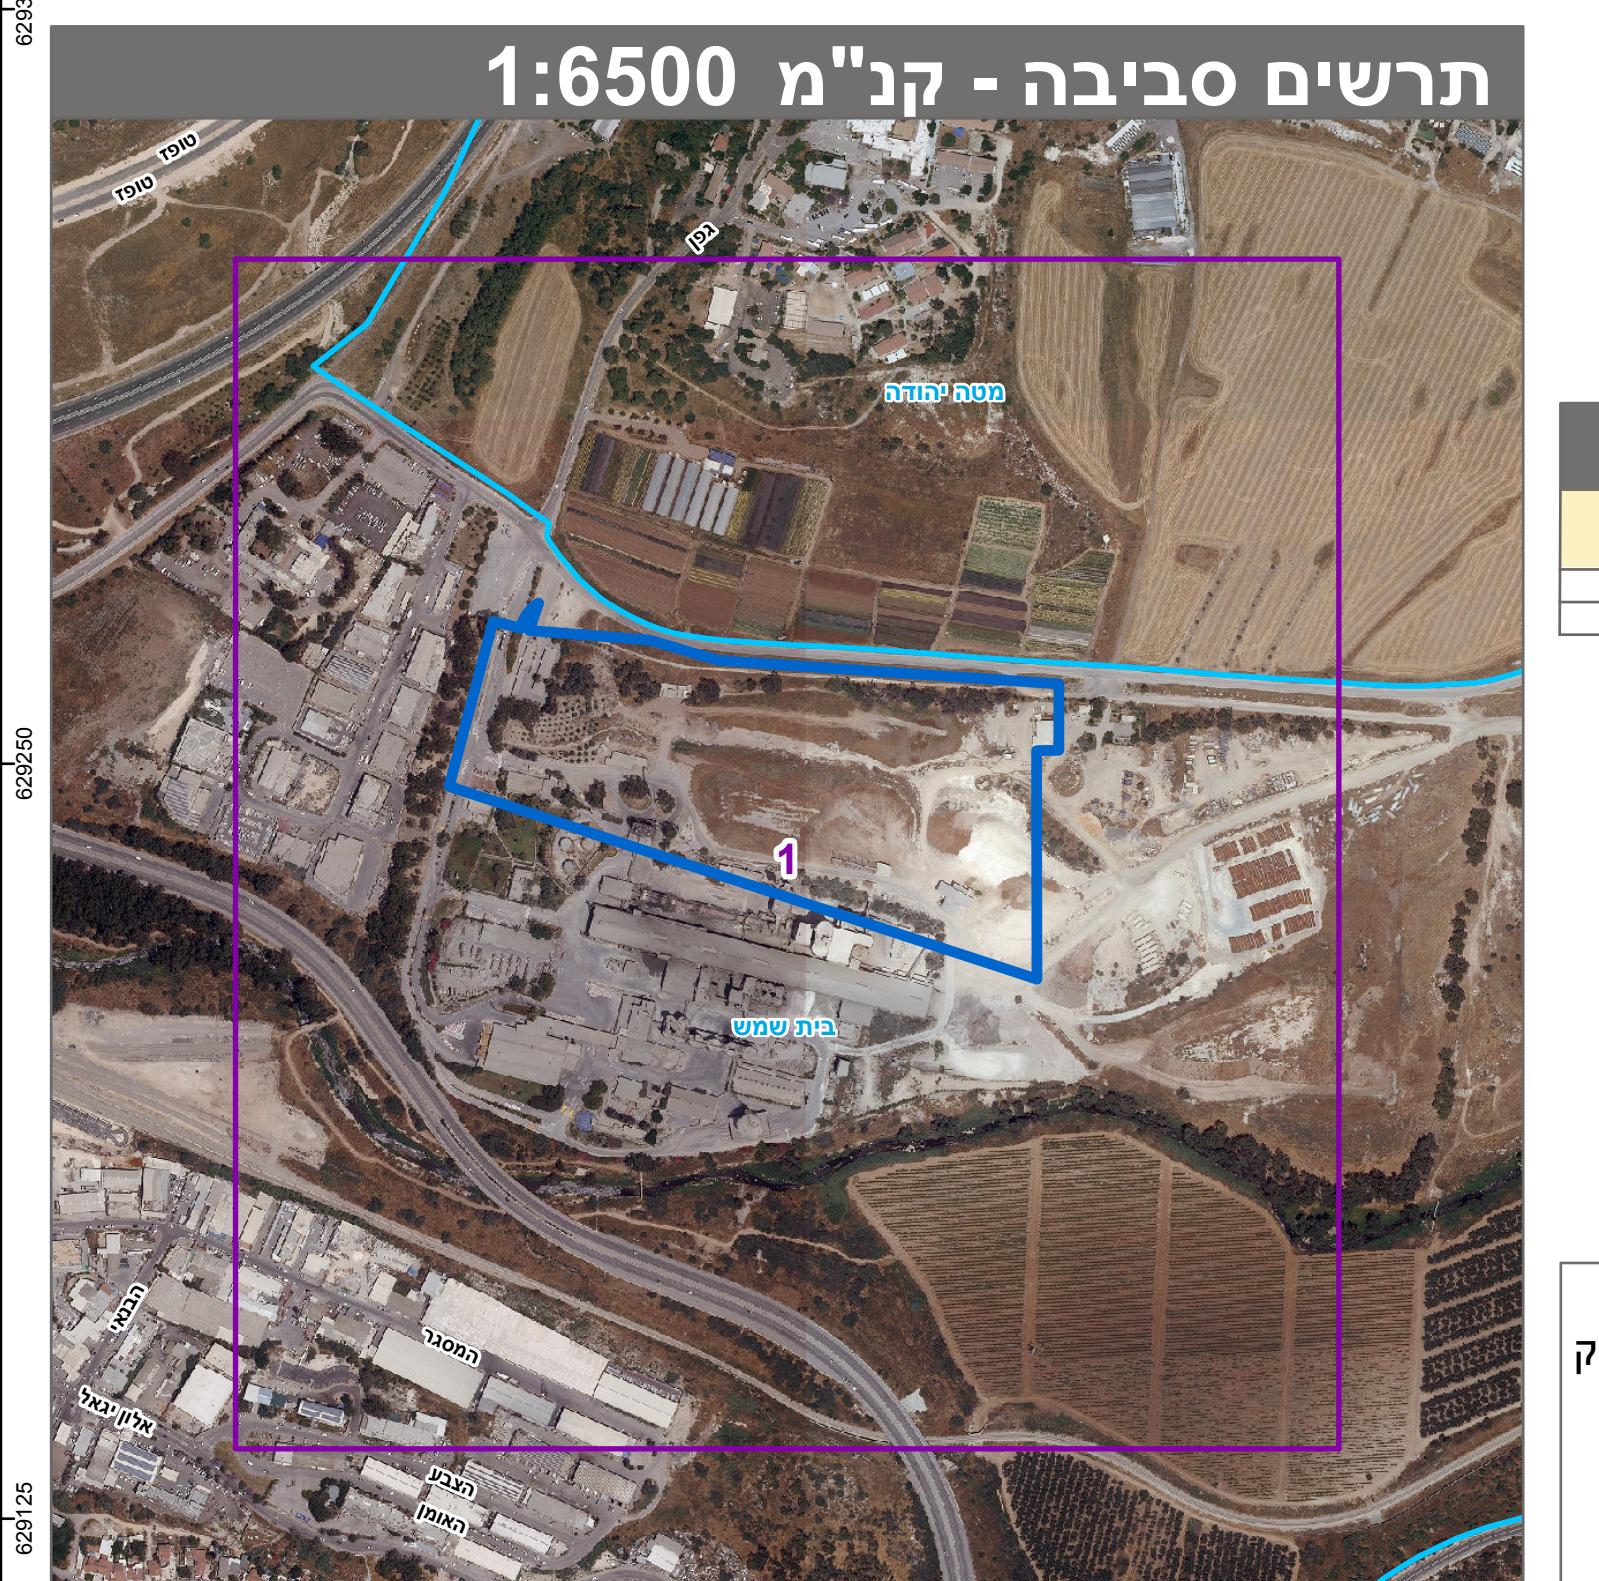

טבלת גושים וחלוקת*

* הרשימה המלאה מפורטת בהוראות התכנית / בהודעה שפורסמה בעיתונות וברשותו של הריני מצהיר בזאת כי המפה הטופוגרפית/המצבית המהוות רשותו לפרסום על-ידי רשות 25.00.00.

על ידי ביום 05.02.23 והוא חוגנו, כי הוו אוט נוהג מבא זו
ולתקנות המודדים שבתוקף.
דילוג פיקו הכתול והקדستر. קו כחול (רלד) רימה אוליטית

עפר קווקז שם המודד מס' רישוי 701 חתימה