


תכנית מס' מ/במ\845

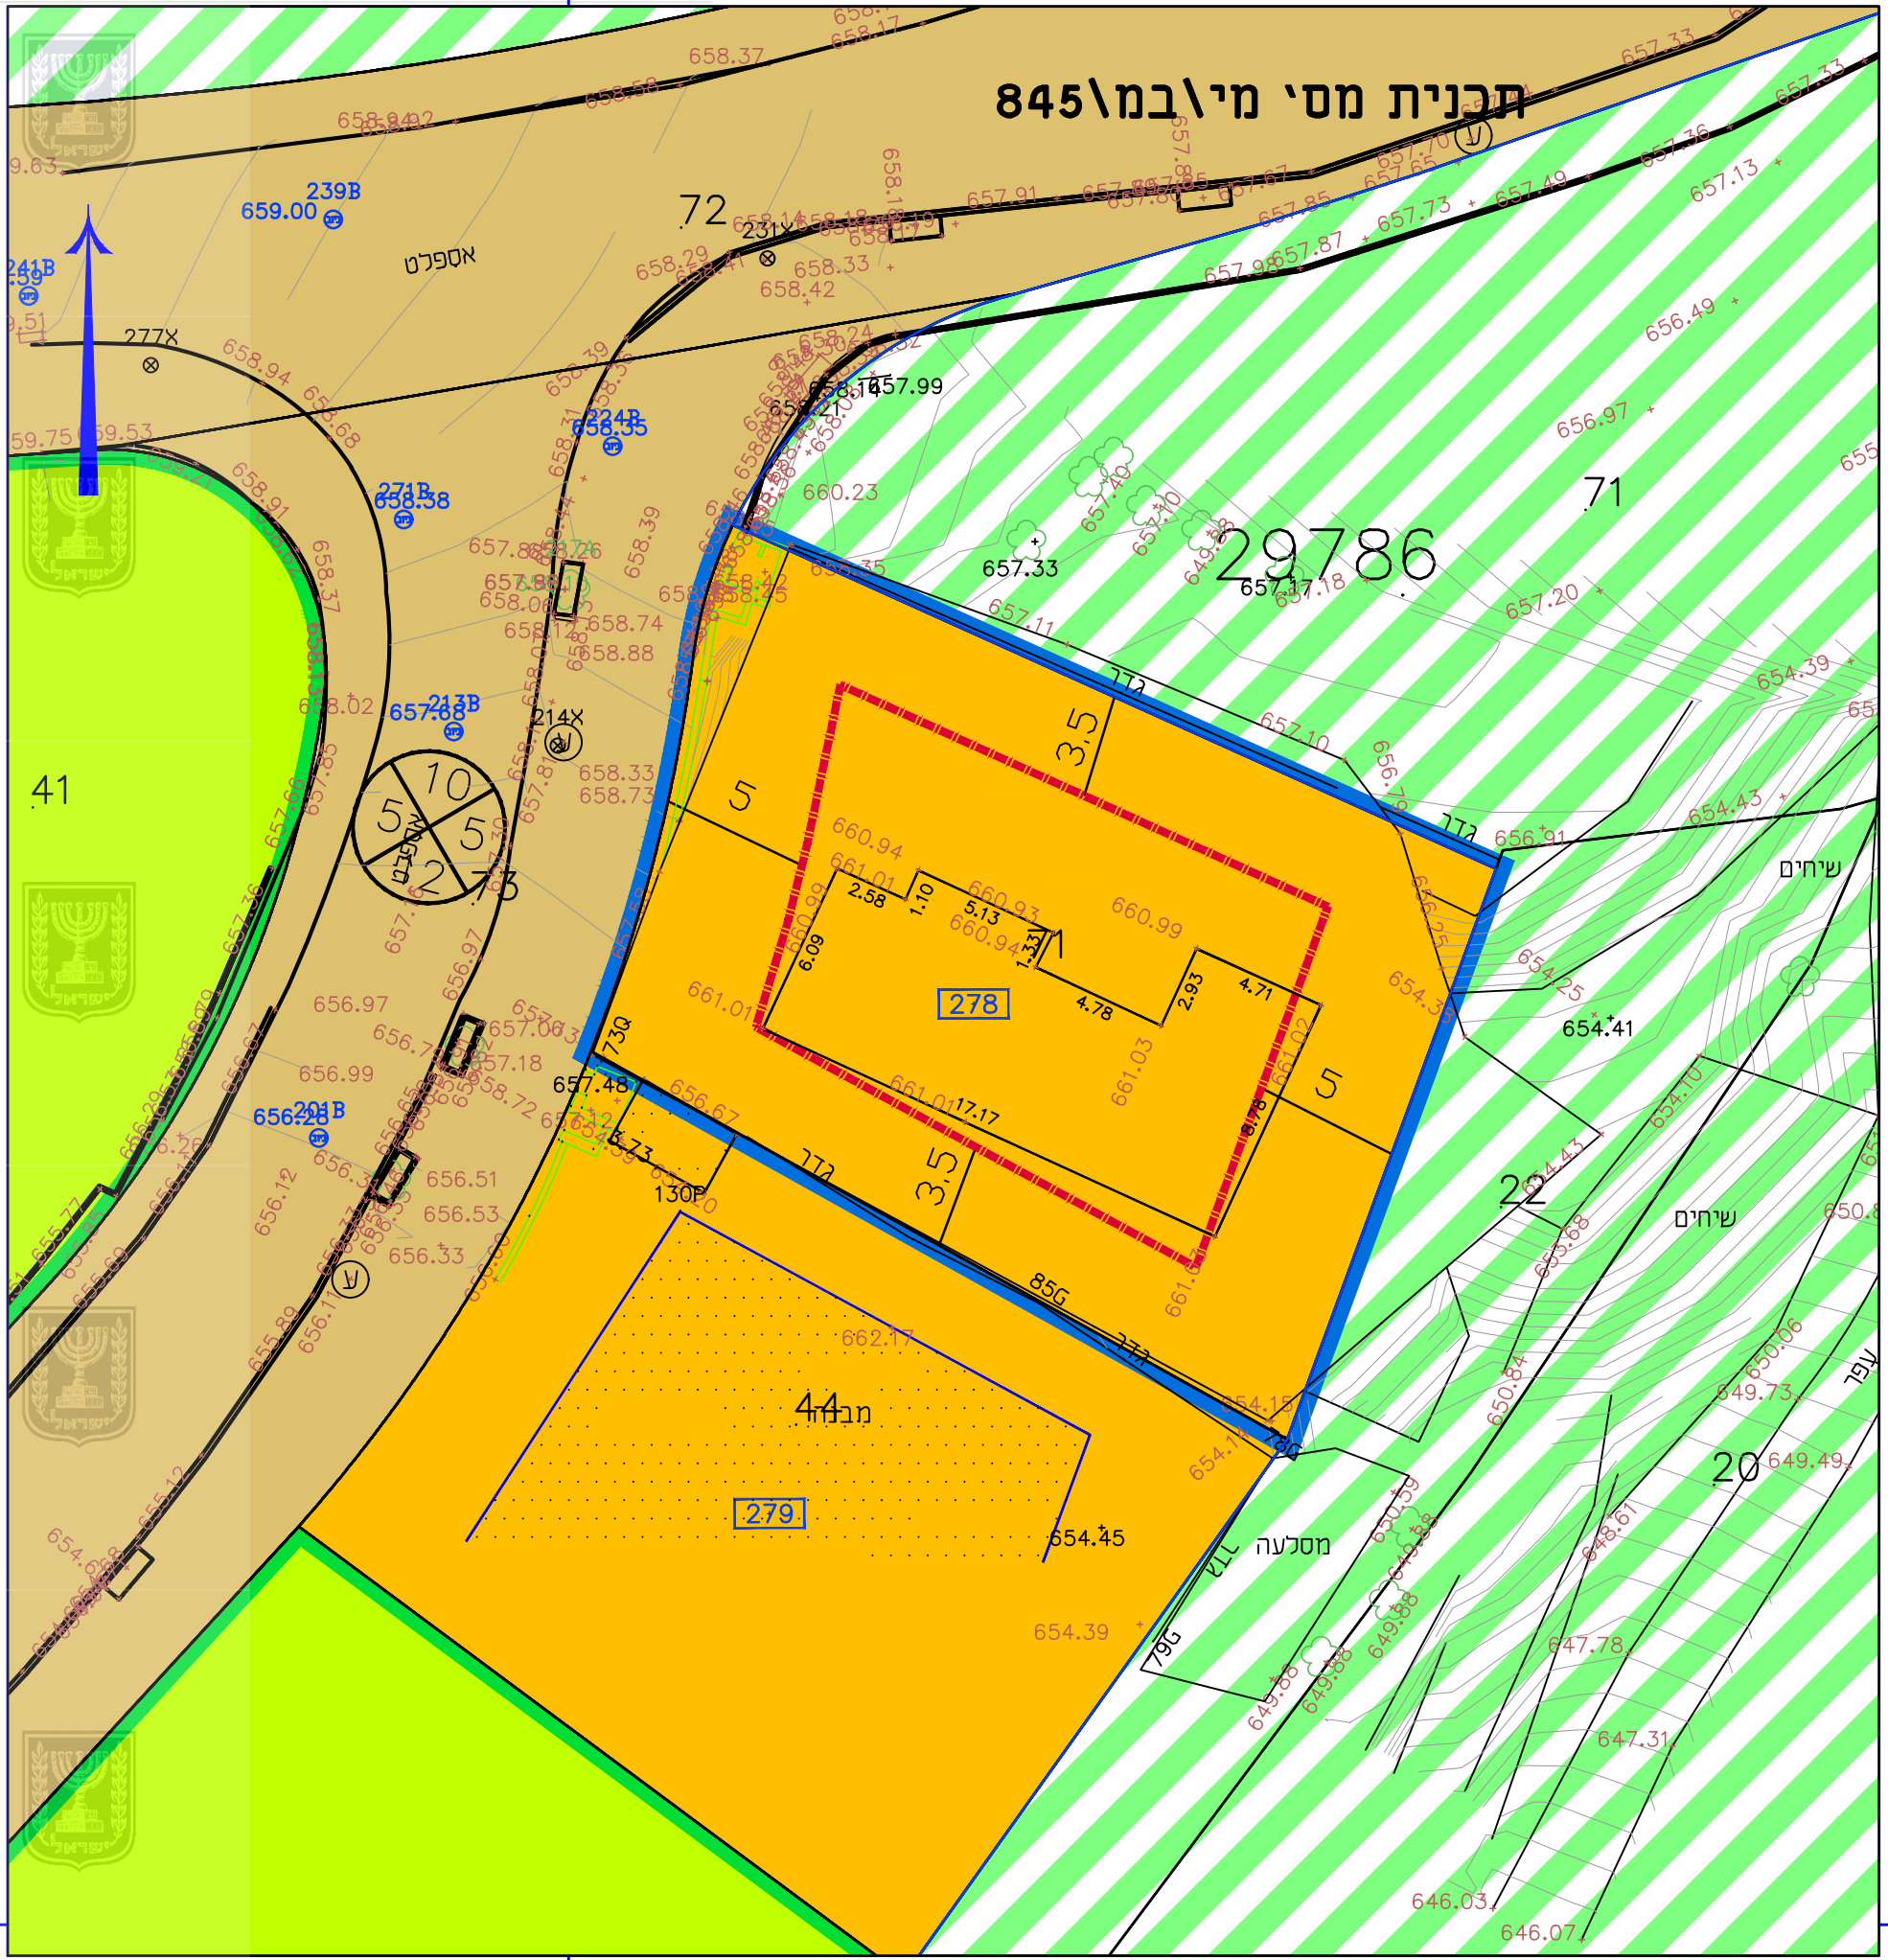

מצב מאושר תכנית מס' מ/במ\845

נספח לתכנית מס' 151-1098664

**תוספת זכויות בניה למגורים
מגרש 278 בנס הרים**

גליון 1 מתוך 1

תכולה	רקע
קני"מ	1:250

שמות וזחתימות:

שם: אדר' אילנה הדר	עורך
תאריך:	הנספח

מקרא	
	קו בנין
	גבול תא שטח
	גבול תוכנית לתצוגה
	חקלאי ב'
	מגורים א'
	קרקע חקלאית
	פרטי פתוח
	דרך מאושרת
	מספר תא שטח