
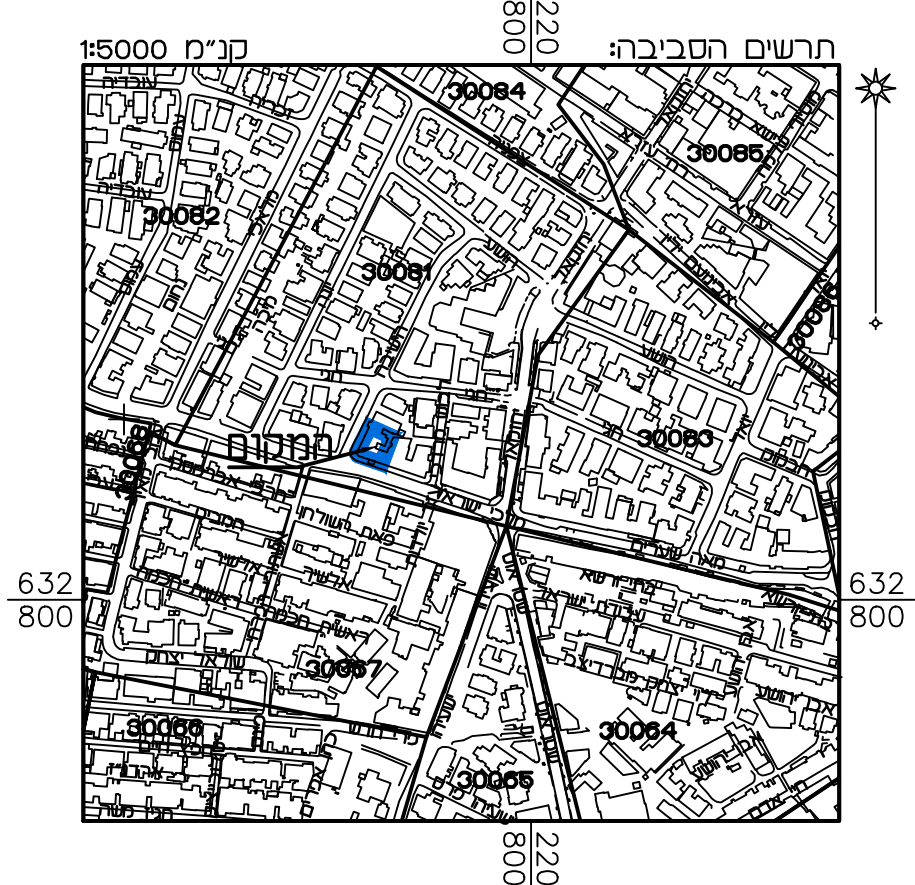



מצב מאורש		
נספח לתכנית מס' 101-0940528		
תוספת קומות ויחיד למבנה קיים ברחוב מלכי ישראל 10		
גליון 1 מתוך 1		
תכולה	רקע	
תאריך הנספח	עריכת 10/11/2020	
קנ"מ	1:250	
תרשימים נוספים	קנ"מ	
תרשים סביבה	1:250	
תרשים המבנה	1:5000	
שמות וחתימות:		
עורך הנספח	חתימה:	ראובן אלטער
	תאריך: מידע פורמטצית מידע ותוספת בע"מ	

הריני מצהיר בזאת כי המפה הסופוגרפית/ המצבית המהווה רקע לתכנית זו, נערכה על ידי ביום 08.07.20 והיא הוכנה לפי הוראות נוהל מבא"ת ובהתאם להוראות החוק ולתקנות המודדים שבתוקף. דיוק הקו הכחול והקדססר: מדידה אנליטית מלאה ברמת תצ"ר

אלסטור ראובן	502	חתימה	תאריך
שם המודד	מספר רשיון		

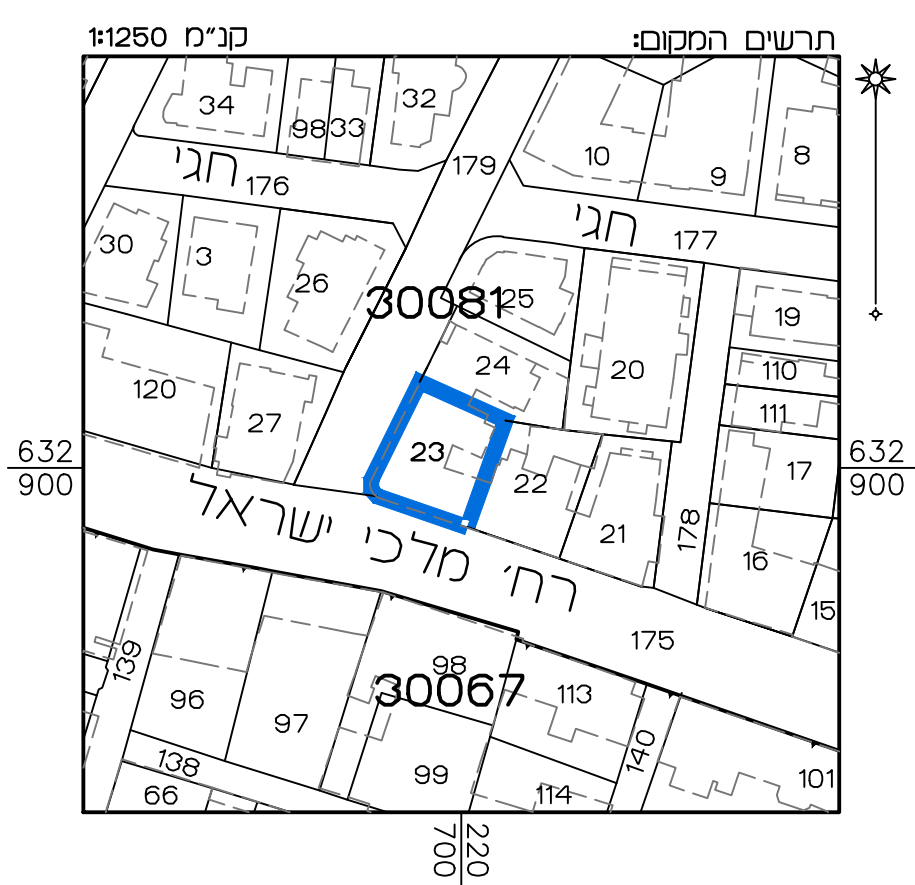

מקרא מצב מאושר

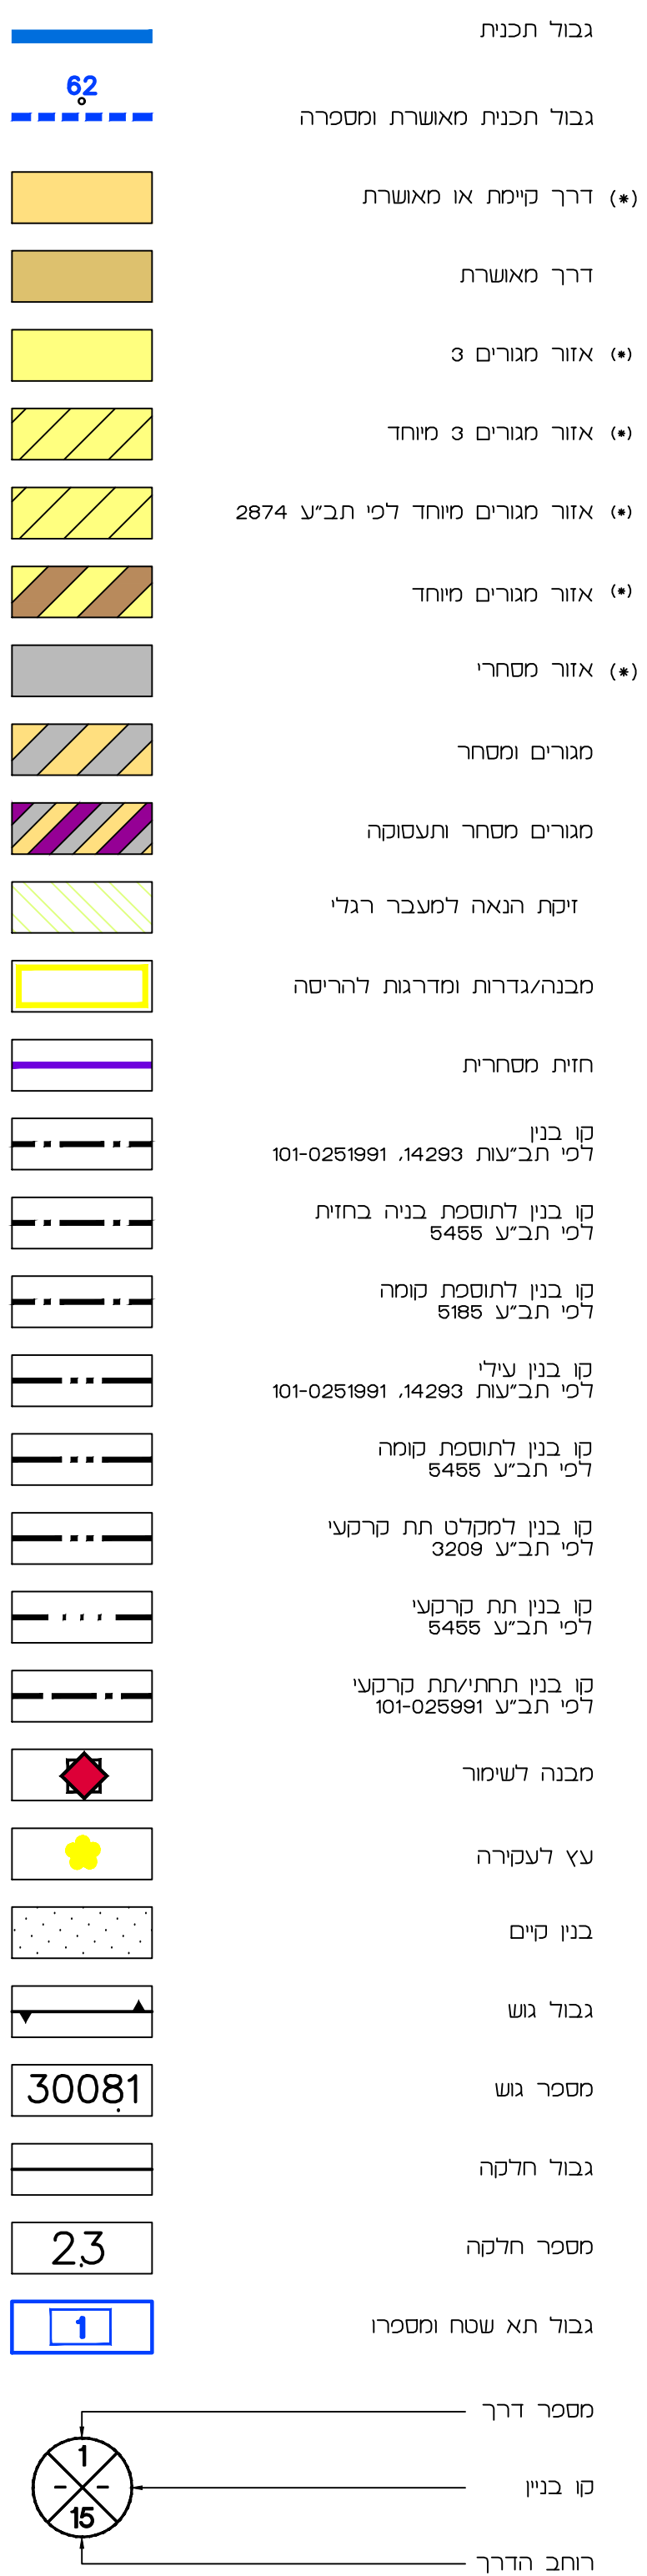

(*) יעודים שלא לפי מבא"ת 2006

