
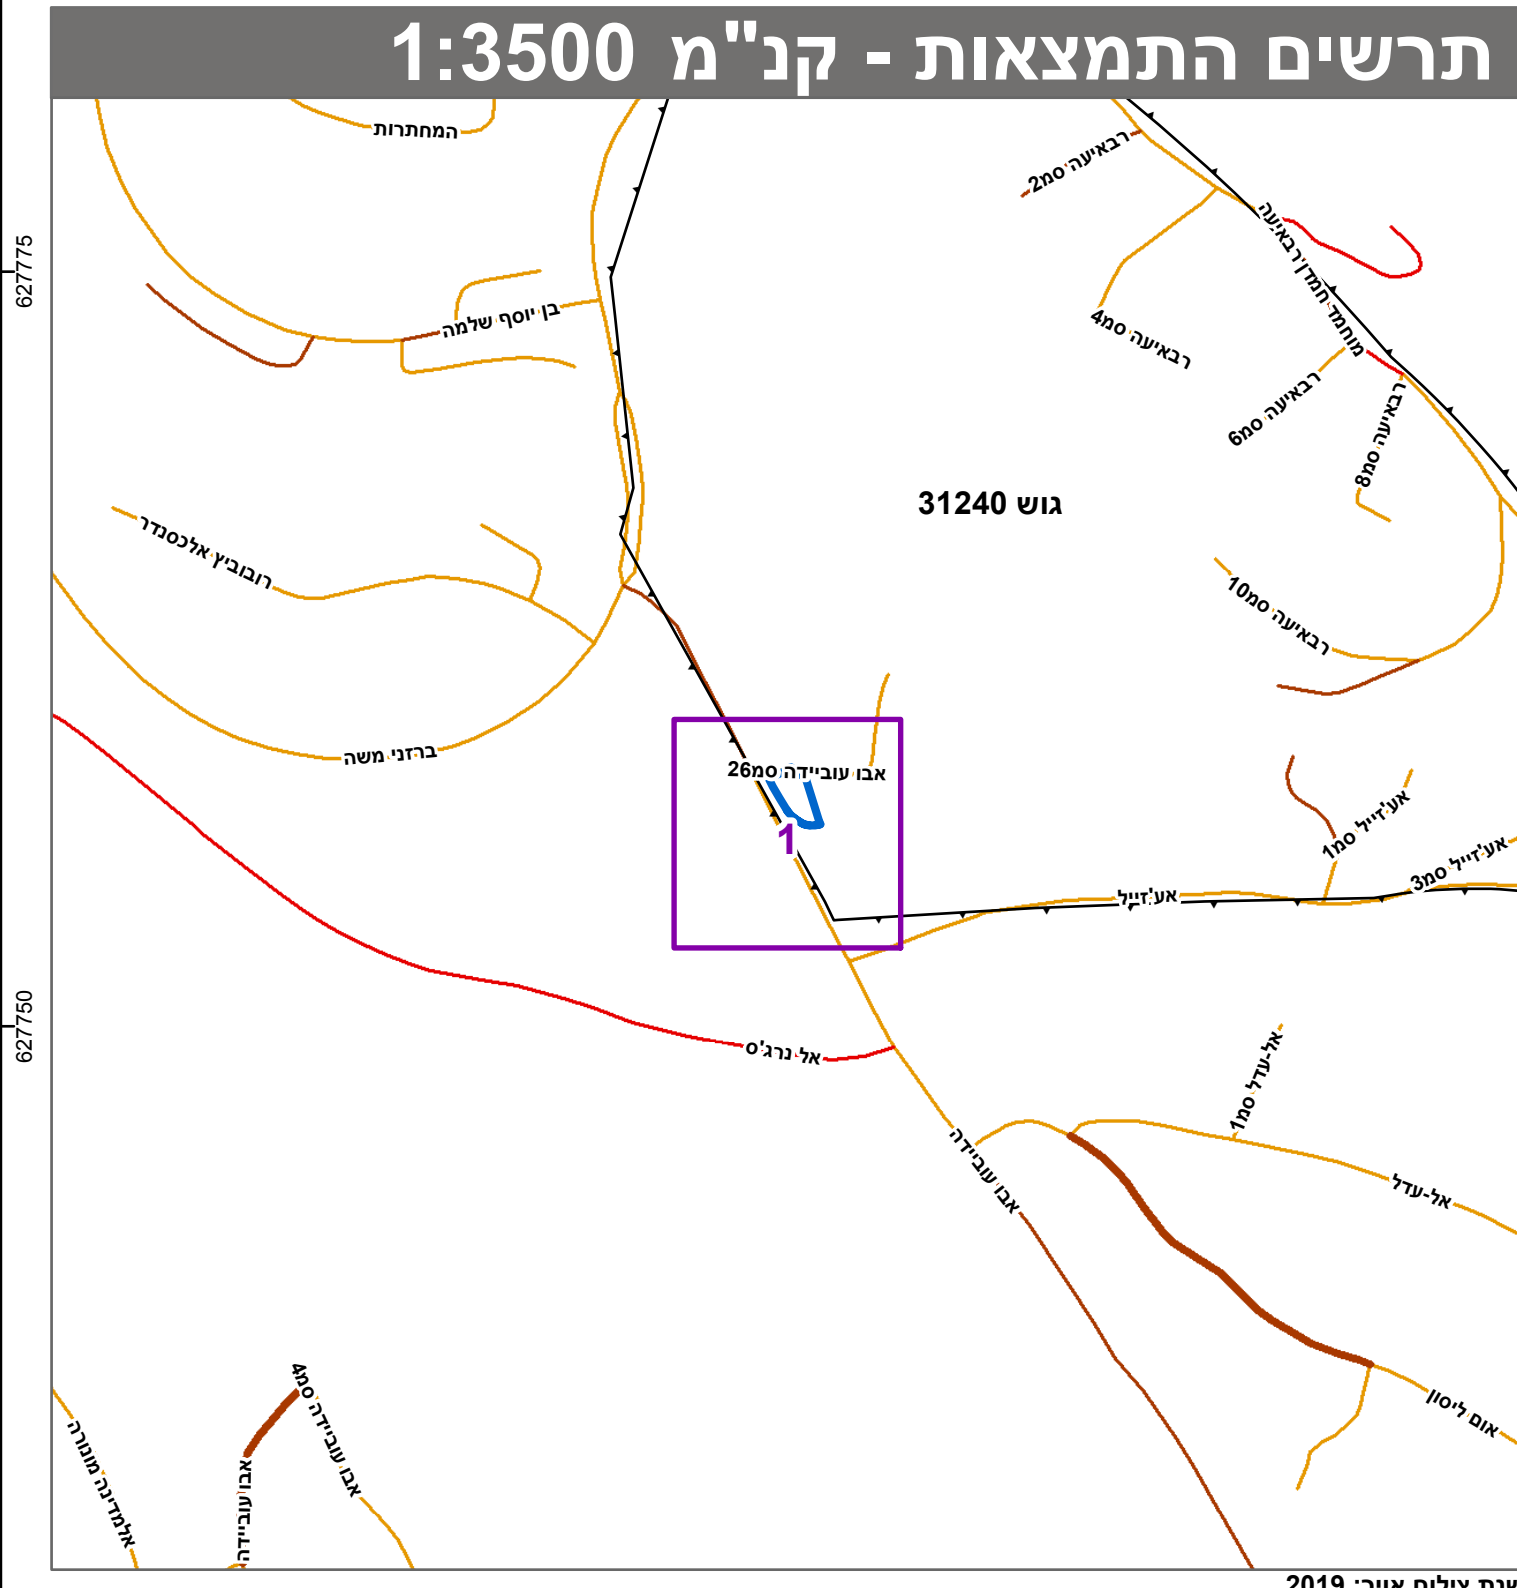


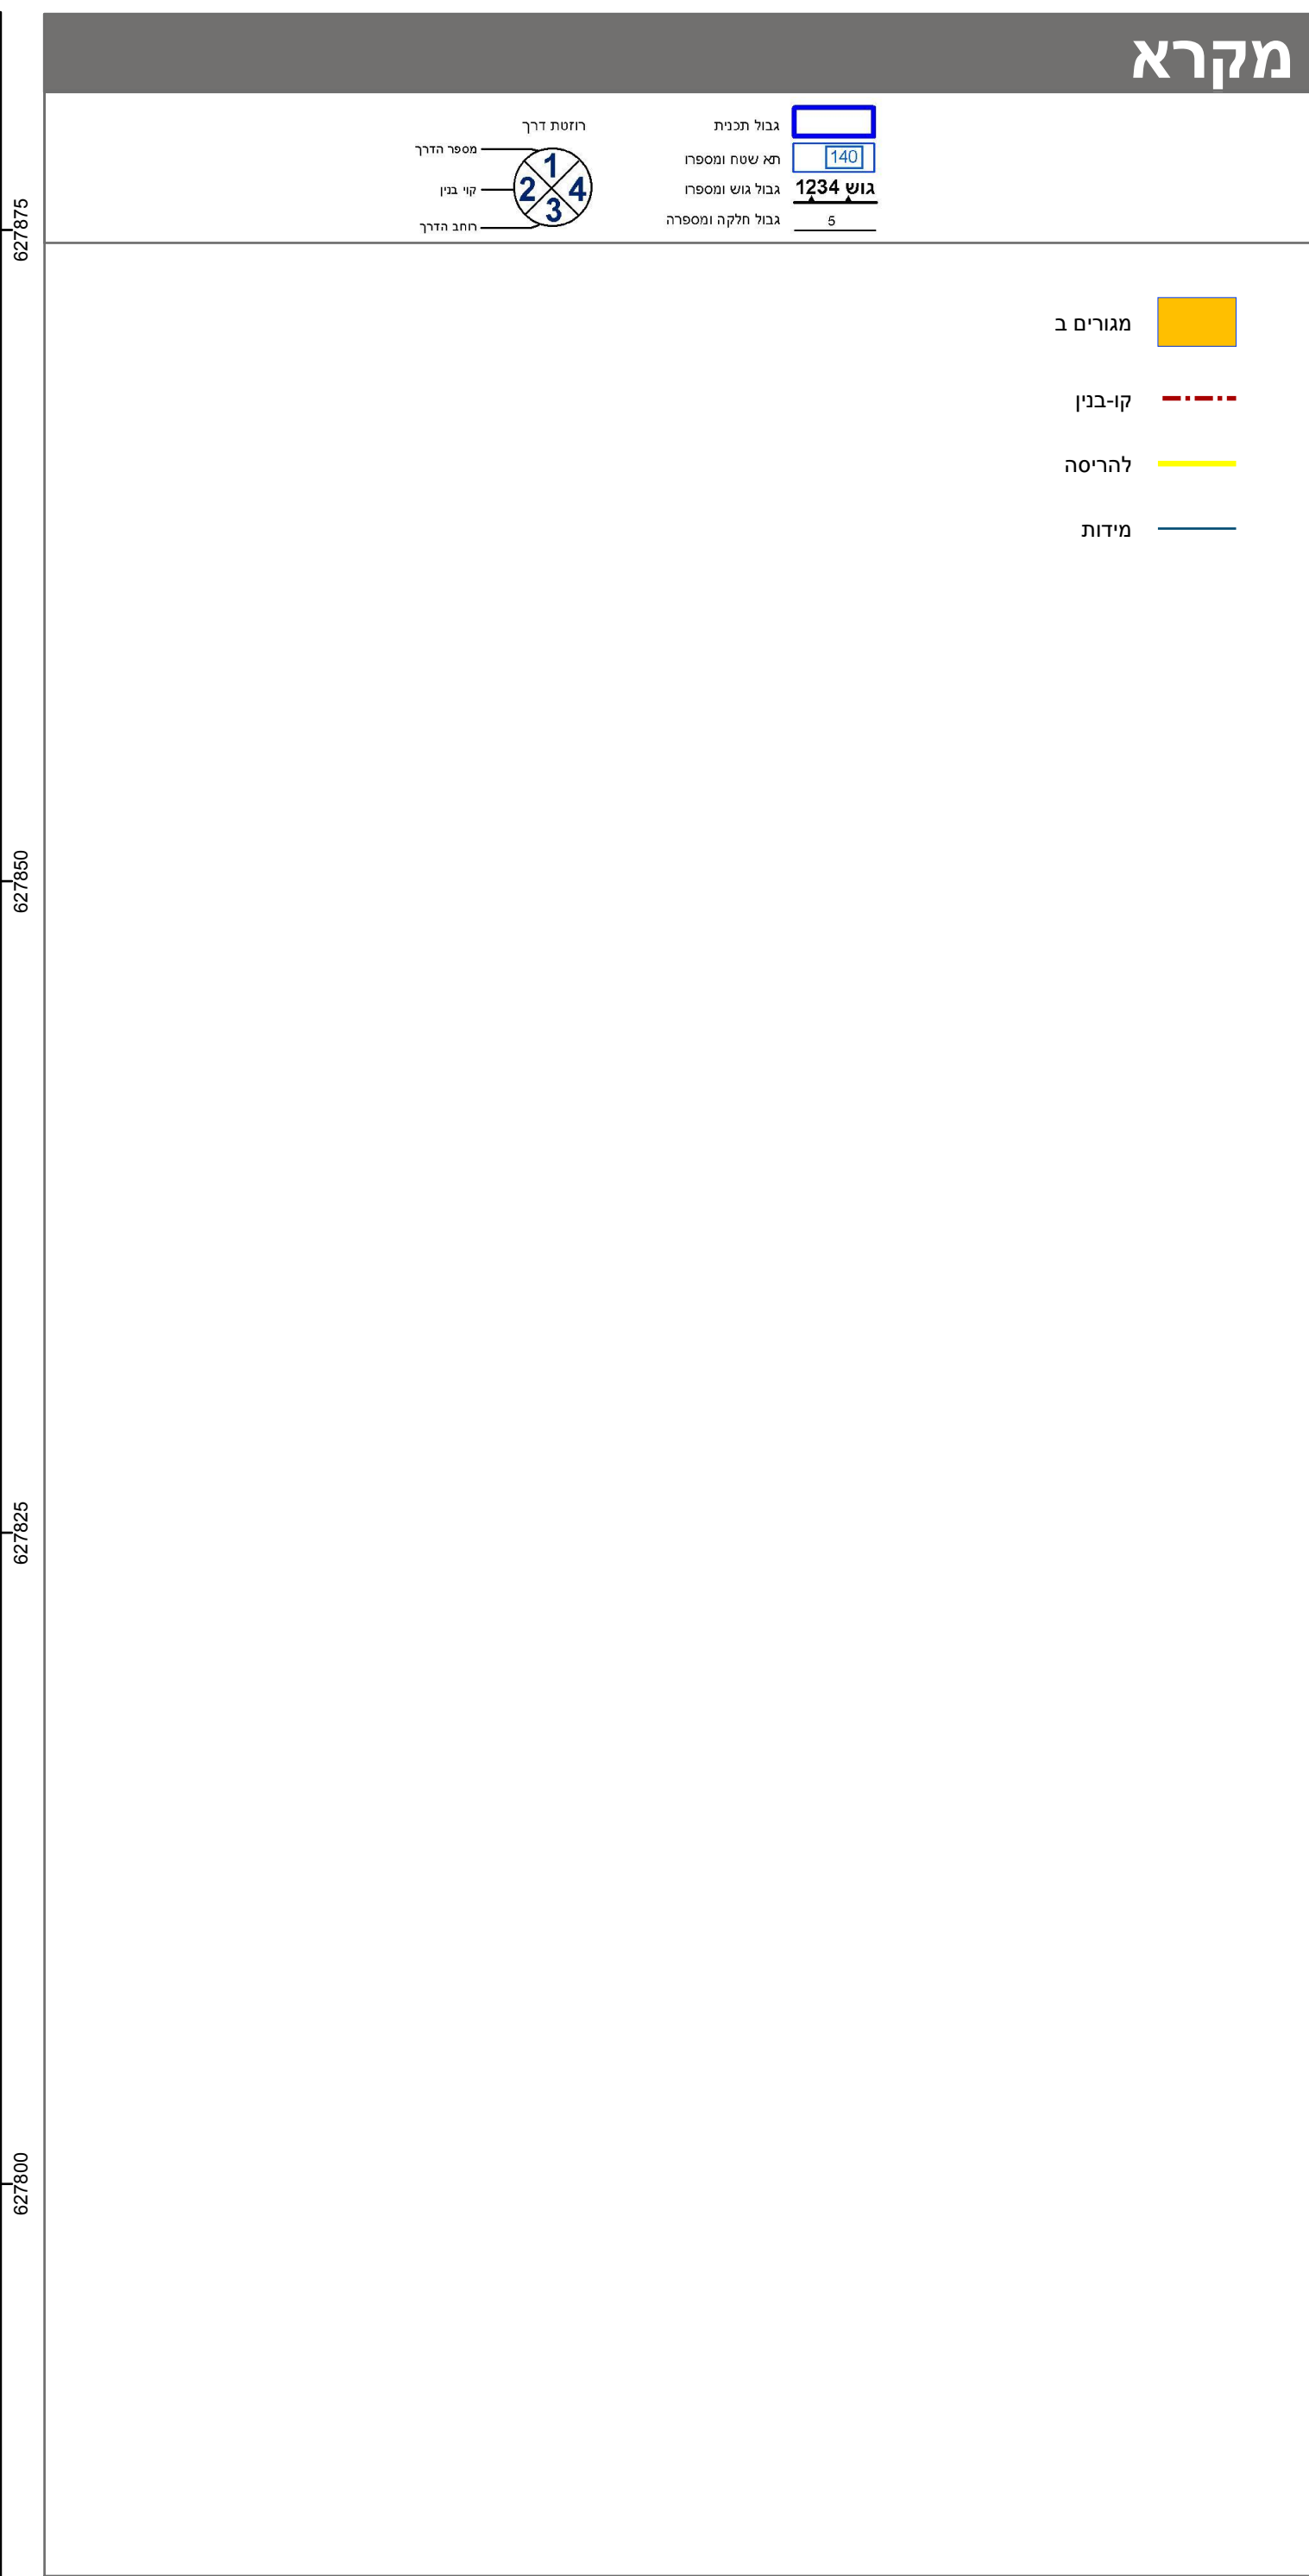

חוק התכנון והבניה, התשכ"ה - 1965 תכנית מתאר מקומית	
מס' 101-0965228	
הגדלת מס' יח"ד ומס' קומות - צור באהר ירושלים	
תשריט מצב מוצע	
מחוז	ירושלים
מרחב תכנון מקומי	ירושלים
רשות מקומית	ירושלים
ישוב	ירושלים
תכנית בסמכות	מחוזית
איחוד וחלוקה	ללא איחוד וחלוקה
היתרים או הרשאות	תכנית שמכוחה ניתן להוציא היתרים או הרשאות
מונה תדפיס התשריט	13
מועד הפקה	03/04/2023
שטח התכנית	0.347 דונם קנה מידה 1:250
אישורים בתכנית מס' 101-0965228	
מינהל התכנון חוק התכנון והבניה, התשכ"ה - 1965 מחוז ירושלים הועדה המחוזית לתכנון ובניה 30/07/2023 לאשר את התוכנית 04/09/2023 יורד הועדה המחוזית תאריך	
מינהל התכנון חוק התכנון והבניה, התשכ"ה - 1965 מחוז ירושלים הועדה המחוזית לתכנון ובניה 13/03/2022 להפקיד את התכנית 27/04/2023 יורד הועדה המחוזית תאריך	

שמות*	
עורך ראשי	בשר טויל תאגיד: טויל בשר
יזם	ראיף משארה תאגיד:

טבלת גושים וחלקות*	
מספר גוש	מספר חלקה/כל הגוש
31240	חלק 1

* הרשמה המלאה מפורטת בהוראות התכנית / בהודעה שפורסמה בעיתונות וברשומות

הריני מצהיר בזאת כי המפה הטופוגרפית/המצבית המהווה רקע לתכנית זו, נערכה על ידי 2-11-2020 והיא הוכנה להי' הוראות נוהל מבא"ת ובהתאם להוראות החוק ולתקנות המודדים שבתוקף.

דיוק הקו הכחול והקדסטט: מדידה אנליטית מלאה ברמת תצ"ר

מחאמיד מחמוד	882
שם המודד	מספר רשיון
חתימה	תאריך

