


## מצב מאושר על פי תכניות 101-0382144, 101-0173138, 1420 קנ"מ 1:250

### מקרא מצב מאושר

- גבול תוכנית
- גבול תוכנית מאשרת ומסכרת
- דרגת סלמה או מאשרת
- מעורים ב'י
- אזורים מפורסם ס' מפורד ו'ג סמחה
- מבנה/גדרות ומדרגות דריסה
- סו בנז
- סו בנז על
- סו בנז תחת
- עץ/עצים לעשור
- בנו סים
- מספר עש
- גבול רחוקה
- מספר רחוקה
- גבול הא שח ומסכרת


(\*) יעודים שלא לכו מבאית 2006

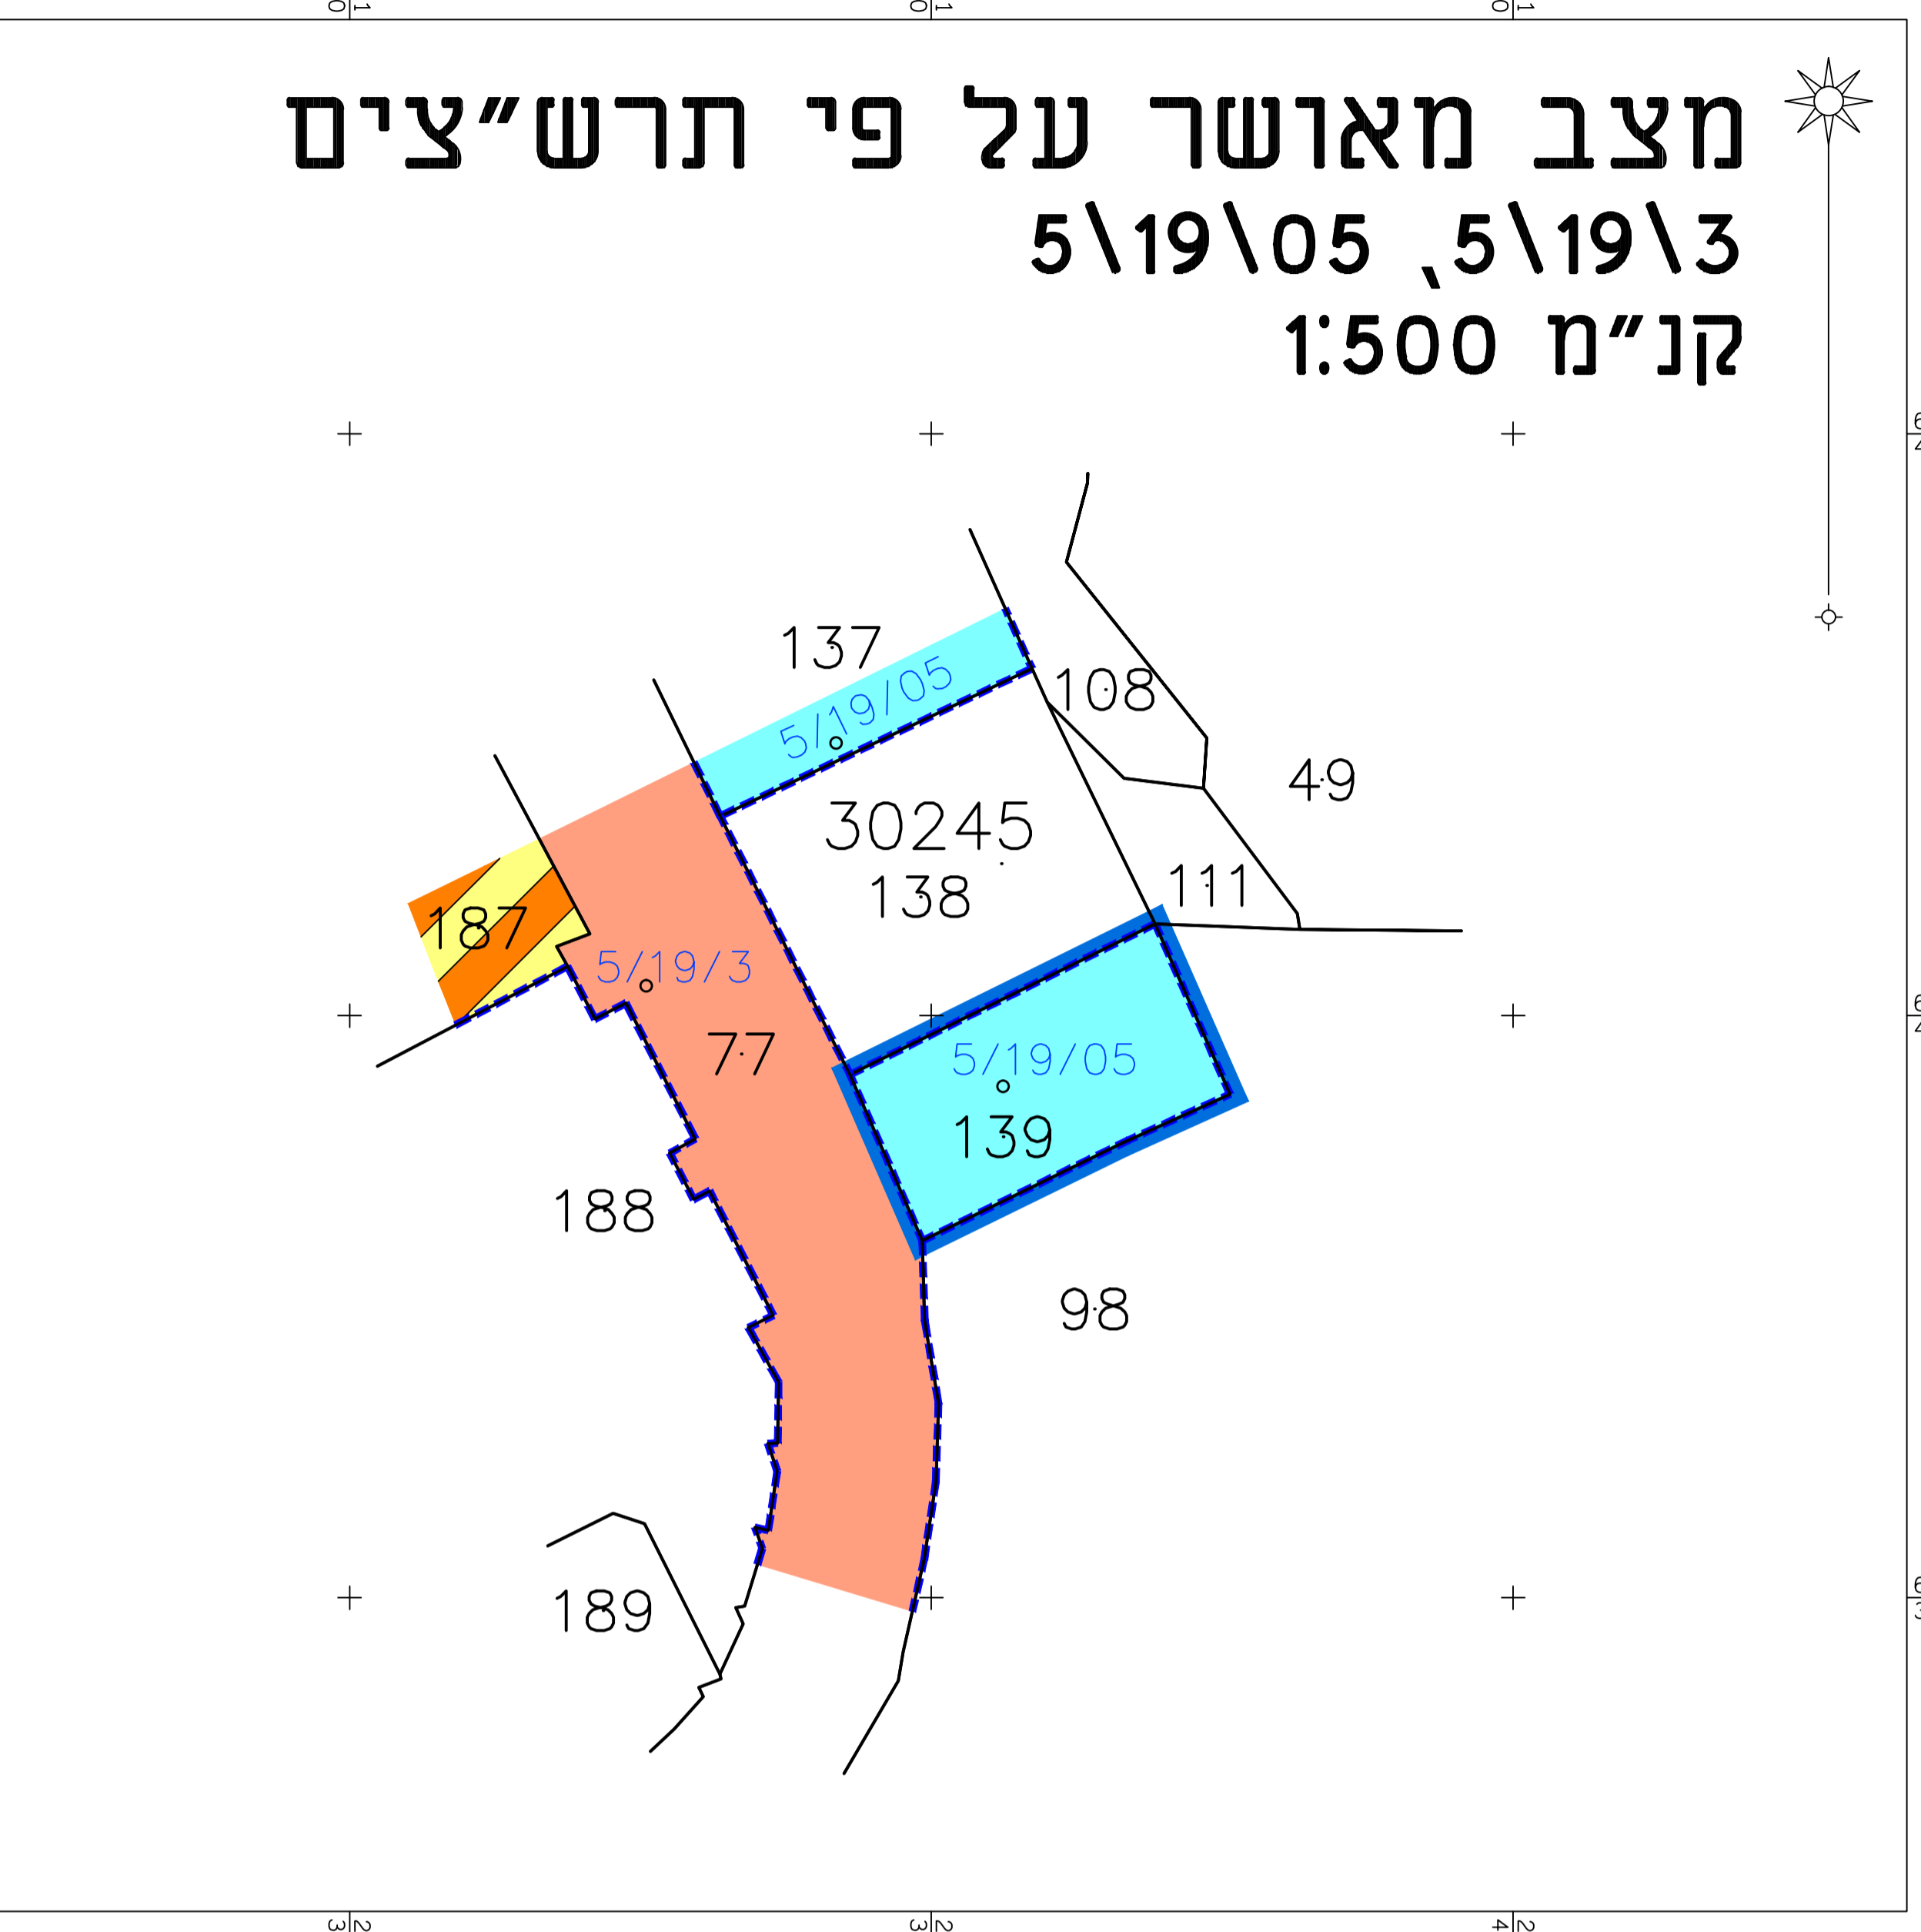

## מצב מאושר על פי תרש"צים 5\19\05, 5\19\3 קנ"מ 1:500

### מקרא מצב מאושר

- גבול תוכנית
- גבול תוכנית מאשרת ומסכרת
- אזורים ציבורית
- אזורים מפורסם 2-1 סמחה
- אזורים מפורסם רב סמחה
- מספר עש
- גבול רחוקה
- מספר רחוקה

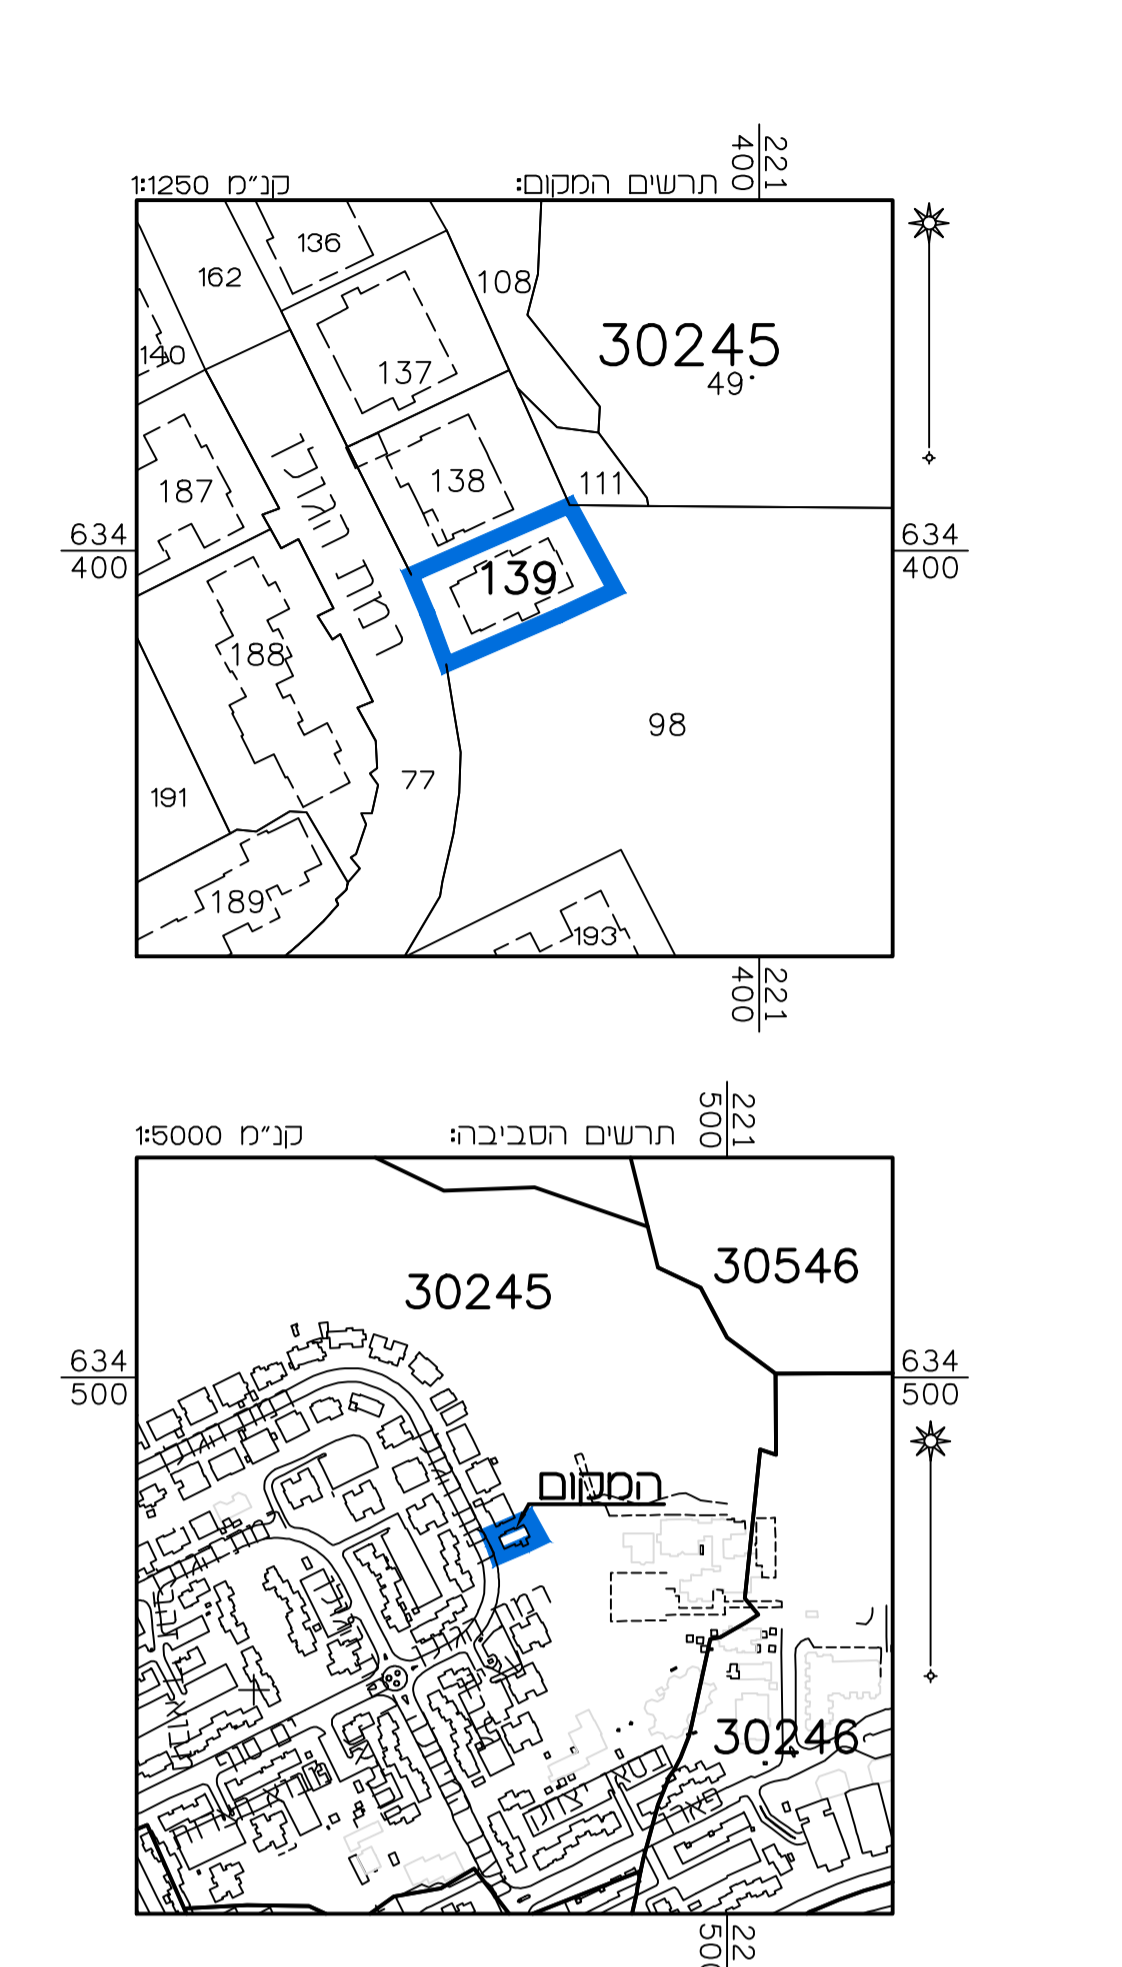

מצב מאושר	
נספח לתכנית מס' 101-1057231	
שינוי יעוד ותוספת שטחים למבנה ברחוב רמת הגולן 59	
גליון 1 מתוך 1	
תחולה	רקע
תיאור הנספח	12/09/21
קנ"מ	1:250
תרשימים נוספים	קנ"מ
תרשימים המקום	1:250
תרשימים סביבה	1:5000
שמות וחדים מות:	
עורך הנספח	שם: ראובן אלסטר תאגיד: מיסד פוטוגרמטריה מדידות והנדסה בע"מ

הרני מצורר בזאת כי המפה הסופגרת/המצבית המזהה רקע לתכנית זו, נערכה על ידי ביום 27.08.21 והיא הוכנה לפי הראות נוהל מבאית ובהתאם לראות הזוק ולתקנת המודדים שבתוקף. דיוק הקו הכחול והקדסטור: מדידה אגליטית מלאה ברמת תצ"ר